



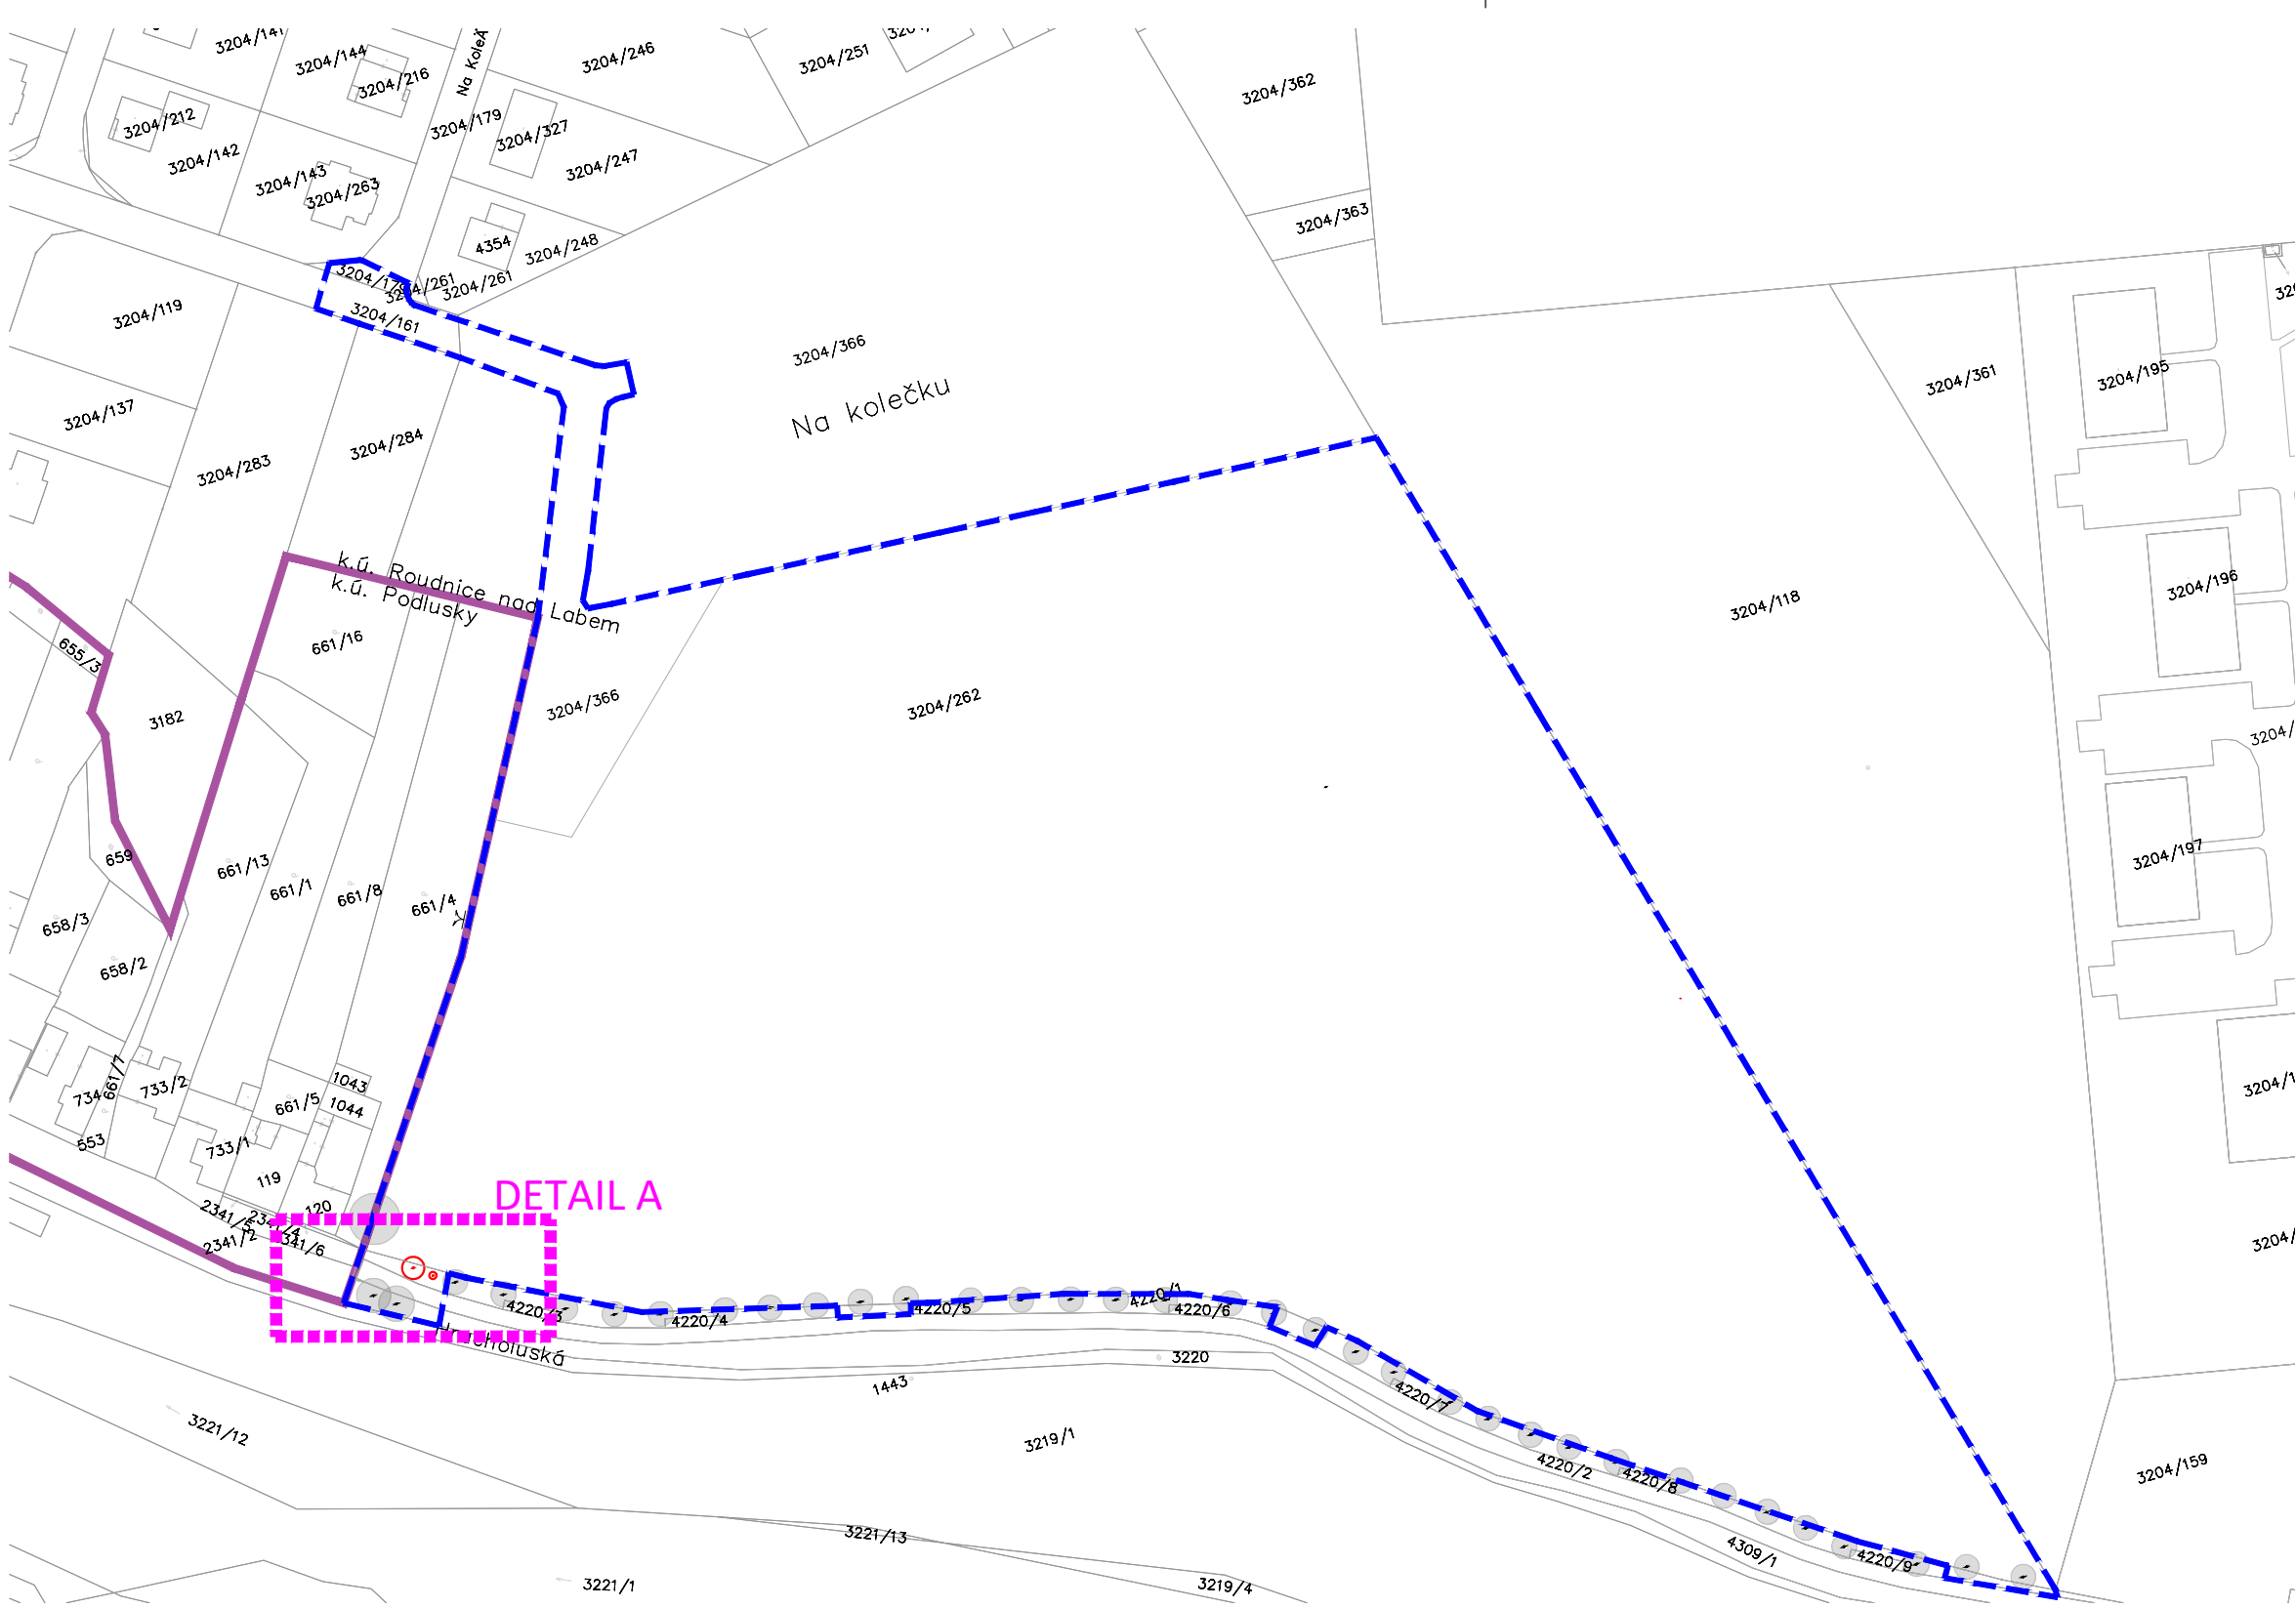

DETAIL A (M 1:500)

kácení stromů u cyklostezky

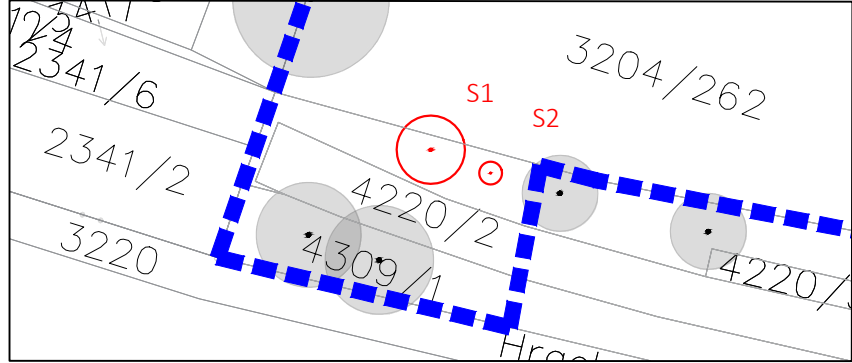

LEGENDA

- hranice parcel
- parcelní číslo
- hranice řešeného území
- hranice katastrálního území
- strom stávající
- strom navržený ke kácení

Specifikace dřevin navrhovaných ke kácení

ozn.	latinský název	český název
S1	Acer saccharinum	javor stříbrný
S2	Betula pendula	bříza bělokorá

S - JTSK, BpV
AKCE

LESOPARK NA KOLEČKU
ROUDNICE NAD LABEM

LOKALITA
Roudnice nad Labem, k.ú. Roudnice nad Labem [741647]
P.č.: 4220/1, 4220/2, 4309/1, 3204/262, 3204/161
3204/179, 3204/366

OBJEDNATEL
Město Roudnice nad Labem
Karlovo náměstí 21
413 01 Roudnice nad Labem
IČ: 00264334
DIČ: CZ00264334

ZHOTOVITEL
Land05 s. r. o.
Prvního pluku 347/12a, 186 00 Praha 8 - Karlín
IČO: 07898860
DIČ: CZ07898860

GENERÁLNÍ PROJEKTANT

Land05 Ateliér zahradní a krajinářské architektury

Prvního pluku 347/12a, 186 00 Praha 8 - Karlín
T: +420 603 365 158, E: contact@land05.cz
www.land05.cz

ČÁST
SO 06 Krajinářské úpravy a mobiliář
D.6.2 Výkresová část

ZODPOVĚDNÝ PROJEKTANT ČÁSTI
Ing. Martina Forejtová, ČKA 03 779

VYPRACOVALI
Ing. Martina Forejtová
Ing. Martina Havlová, PhD.
MSc. Vladimír Novák
Ing. et Ing. arch. Monika Šafářová

DATUM STUPEŇ

05 / 2024 DPS

NÁZEV VÝKRESU

SITUACE KÁCENÍ A OŠETŘENÍ DŘEVIN

MĚŘÍTKO	FORMÁT	ČÍSLO VÝKRESU
1:1500, 1:500	2xA4	D.6.2.2
		ČÍSLO PARÉ