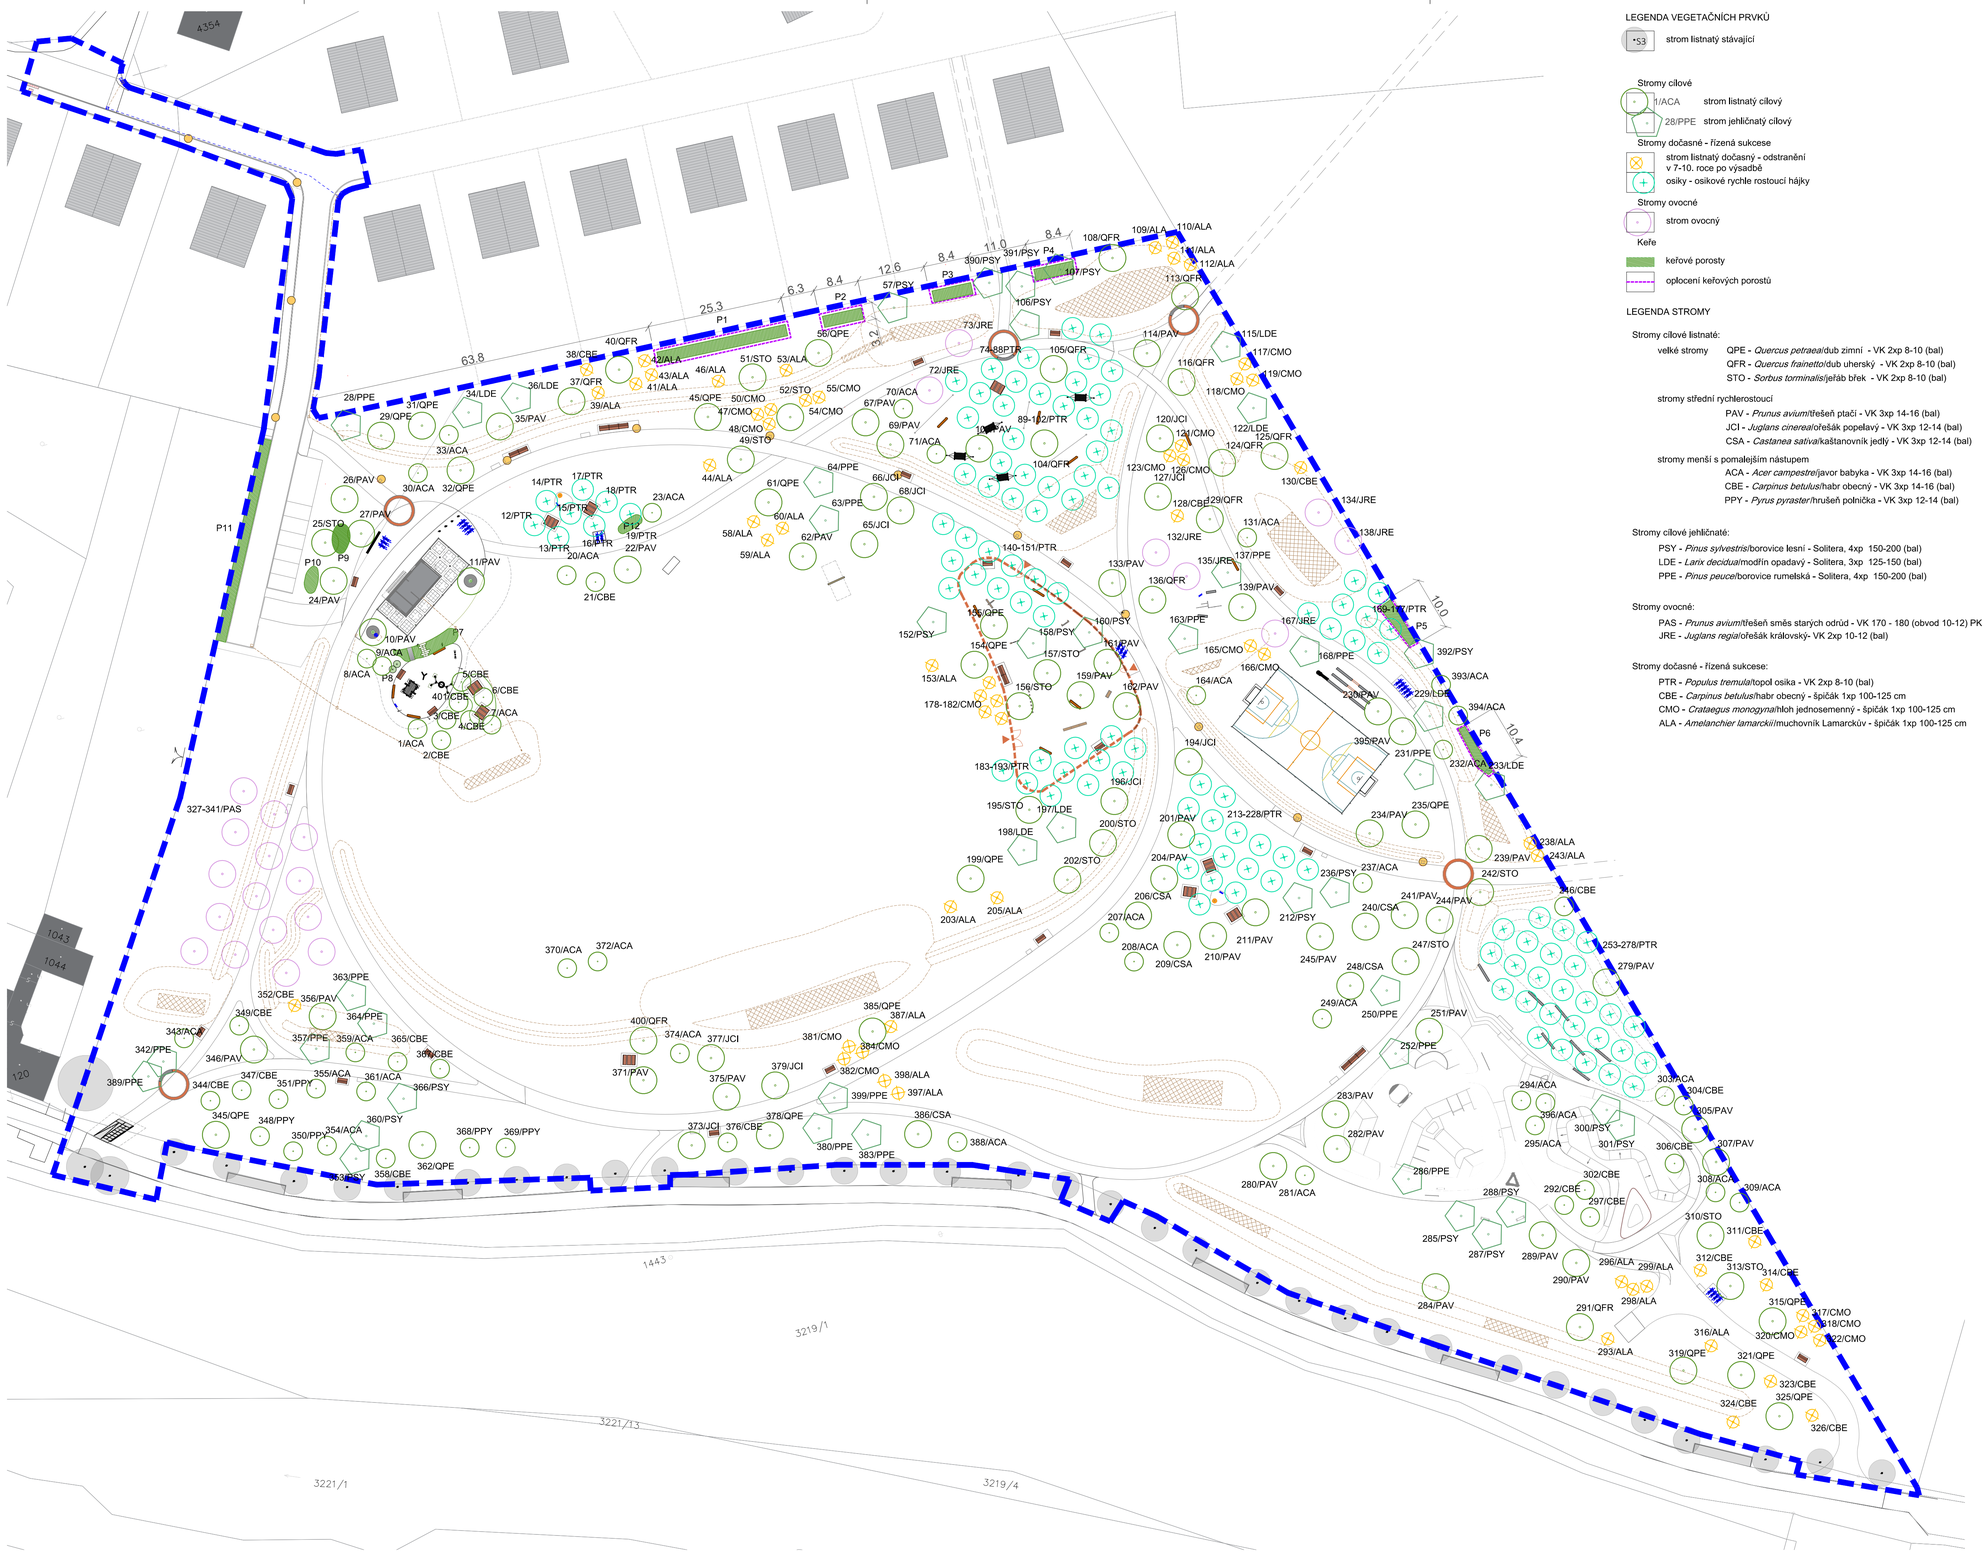

LEGENDA VEGETAČNÍCH PRVKŮ

S3 strom listnatý stávající

Stromy cílové

1/ACA strom listnatý cílový

28/PPE strom jehličnatý cílový

Stromy dočasné - řízená sukcese

strom listnatý dočasný - odstranění v 7-10. roce po výsadbě

osiky - osikové rychle rostoucí hájky

Stromy ovocné

strom ovocný

Keře

keřové porosty

oplocení keřových porostů

LEGENDA STROMY

Stromy cílové listnaté:

velké stromy

QPE - *Quercus petraea*/dub zimní - VK 2xp 8-10 (bal)
QFR - *Quercus frainetto*/dub uherský - VK 2xp 8-10 (bal)
STO - *Sorbus torminalis*/jeřáb břek - VK 2xp 8-10 (bal)

stromy střední rychlerostoucí

PAV - *Prunus avium*/třešeň ptačí - VK 3xp 14-16 (bal)
JCI - *Juglans cinerea*/ořešák popelavý - VK 3xp 12-14 (bal)
CSA - *Castanea sativa*/kaštanovník jedlý - VK 3xp 12-14 (bal)

stromy menší s pomalejším nástupem

ACA - *Acer campestre*/javor babyka - VK 3xp 14-16 (bal)
CBE - *Carpinus betulus*/habr obecný - VK 3xp 14-16 (bal)
PPY - *Pyrus pyraster*/hrušeň polnička - VK 3xp 12-14 (bal)

Stromy cílové jehličnaté:

PSY - *Pinus sylvestris*/borovice lesní - Solitera, 4xp 150-200 (bal)
LDE - *Larix decidua*/modřín opadavý - Solitera, 3xp 125-150 (bal)
PPE - *Pinus peuce*/borovice rumelská - Solitera, 4xp 150-200 (bal)

Stromy ovocné:

PAS - *Prunus avium*/třešeň směs starých odrůd - VK 170 - 180 (obvod 10-12) PK
JRE - *Juglans regia*/ořešák královský- VK 2xp 10-12 (bal)

Stromy dočasné - řízená sukcese:

PTR - *Populus tremula*/topol osika - VK 2xp 8-10 (bal)
CBE - *Carpinus betulus*/habr obecný - špičák 1xp 100-125 cm
CMO - *Crataegus monogyna*/hloh jednosemenný - špičák 1xp 100-125 cm
ALA - *Amelanchier lamarckii*/muchovník Lamarckův - špičák 1xp 100-125 cm

LEGENDA

navržený stožár VO
stávající stožár VO
parková lavička
dřevěné sedací klády - dětské a psí hřiště, oddechová plocha
dřevěné sedací hranoly nad terénem - venkovní posilovna
dřevěné tribuny ve svahu u sportoviště a skateparku
dřevěné stupně v terénu u tribun
piknikový stůl s podestou
grilovací místo
pítko
odpadkový koš - směsný odpad
odpadkový koš na separovaný odpad
odpadkový koš pro psí exkrementy
navržené stojany pro kola
zahrazovací sloupky u objektu občerstvení
vstupy na psí hřiště
dřevěné oplocení psího hřiště
cortenové kolečko - vstupy do lesoparku
koncept pěších tras mimo ř.ú.
stávající budovy
budovy navržené v územní studii ploch Z46 a Z60, 01/2018, Ing. Petr Laube
dělení pozemků navržené v územní studii ploch Z46 a Z60, 01/2018, Ing. Petr Laube
upravený terén (vrstevnice po 40 cm)
příkopy a průlehy pro zásak dešťové vody
štěrkový polštář v průlezích
zpevněný nátok u průlehu P1
polohopis
hranice parcel
4546 parcelní číslo
hranice řešeného území

OSAZOVACÍ PLÁN POROSTŮ:

P1 - 52,5m² - 120ks:
30x Corylus avellana - PK 60-80
20x Prunus spinosa - PK 60-80
30x Rhamnus cathartica - PK 60-80
20x Sambucus nigra - PK 60-80
20x Viburnum opulus - PK 60-80

P2 - 15,7m² - 35ks:
10x Corylus avellana - PK 60-80
4x Prunus spinosa - PK 60-80
5x Rhamnus cathartica - PK 60-80
6x Sambucus nigra - PK 60-80
10x Viburnum opulus - PK 60-80

P3 - 15,8m² - 35ks:
10x Corylus avellana - PK 60-80
15x Rhamnus cathartica - PK 60-80
10x Viburnum opulus - PK 60-80

P4 - 15,8m² - 34ks:
10x Corylus avellana - PK 60-80
6x Sambucus nigra - PK 60-80
8x Viburnum opulus - PK 60-80
10x Rhamnus cathartica - PK 60-80

P5 - 17,7m² - 40ks:
20x Rosa canina - PK 60-80
20x Cornus sanguinea - PK 60-80

P6 - 15,1m² - 35ks:
20x Rosa canina - PK 60-80
15x Cornus sanguinea - PK 60-80

P7 - 22,9m² - 60ks:
60x Stephanandra incisa 'Crispa' - kontejner 40-60

P8 - 2solitérní keře
2x Acer tataricum - kontejner 80-120

P9 - 14,7m² - 40ks:
20x Syringa vulgaris - kontejner 80-120
20x Tamarix tetrandra - kontejner 60-80

P10 - 10,3m² - 30ks:
30x Cornus sanguinea - PK 60-80

P11: živý plot - 72 m² - 72ks:
72x Cornus sanguinea (volně rostoucí živý plot - PK 60-80)

P12 - 8,9m² - 20ks:
10x Cornus sanguinea - PK 60-80
10x Viburnum opulus - PK 60-80

Před započetím prací je třeba provést zaměření skutečného stavu na staveništi a dalších souvisejících nebo omezujících prvků, zhodnotit proveditelnost záměru o výsledku informovat investora a autorský dozor.

Tato dokumentace slouží pouze pro provedení stavby dle aktuálního znění vyhlášky č.499/2006 Sb. v platném znění. Pro vlastní realizaci musí být zpracována dílenská dokumentace. Zhotovitel je zodpovědný za provedení a stabilitu konstrukce.
- Vzorky všech materiálů a výrobků budou předloženy investorovi a autorskému dozoru ke schválení.

Na stavbě musí být vždy dodržovány všechny pracovní, technologické, technické postupy a doporučení výrobců jednotlivých stavebních systémů, respektovány požadavky příslušných ČSN a souvisejících předpisů, vyhlášek, apod.

Technická zpráva je nedílnou součástí projektové dokumentace.

Zhotovitel je povinen pracovat s projektem jako celkem. V případě, že vznikne potřeba úpravy projektového řešení, bude bez odkladu kontaktován architekt a úprava bude projednána a písemně schválena ve stavebním deníku.

Výkresy novějšího data plně nahrazují výkresy staršího data vydání.

Autorská práva k tomuto výkresu náleží autorovi dokumentace a výkres nesmí být kopírován ani jiným způsobem reprodukován bez jeho souhlasu.

- Kótováno v metrech.

S - JTSK, Bpv

A K C E

LESOPARK NA KOLEČKU ROUDNICE NAD LABEM

LOKALITA

Roudnice nad Labem, k.ú. Roudnice nad Labem [741647]
P.č.: 4220/1, 4220/2, 4309/1, 3204/262, 3204/161 3204/179, 3204/366

OBJEDNATEL

Město Roudnice nad Labem
Karlovo náměstí 21
413 01 Roudnice nad Labem
IČ: 00264334
DIČ: CZ00264334

ZHOTOVITEL

Land05 s. r. o.
Prvního pluku 347/12a, 186 00 Praha 8 - Karlín
IČO: 07898860
DIČ: CZ07898860

GENERÁLNÍ PROJEKTANT

Land05 Ateliér zahradní a krajinářské architektury

Prvního pluku 347/12a, 186 00 Praha 8 - Karlín
T: +420 603 365 158, E: contact@land05.cz
www.land05.cz

ČÁST

SO 06 Krajinářské úpravy a mobiliář
D.6.2 Výkresová část

ZODPOVĚDNÝ PROJEKTANT ČÁSTI

Ing. Martina Forejtová, ČKA 03 779

VYPRACOVAL

Ing. Martina Forejtová
Ing. Martina Havlová, PhD.
MSc. Vladimír Novák
Ing. et Ing. arch. Monika Šafářová

DATUM	STUPEŇ
05 / 2024	DPS

NÁZEV VÝKRESU

OSAZOVACÍ PLÁN DŘEVIN

MĚŘÍTKO	FORMÁT	ČÍSLO VÝKRESU
1:500	8xA4	D.6.2.4

ČÍSLO PARÉ