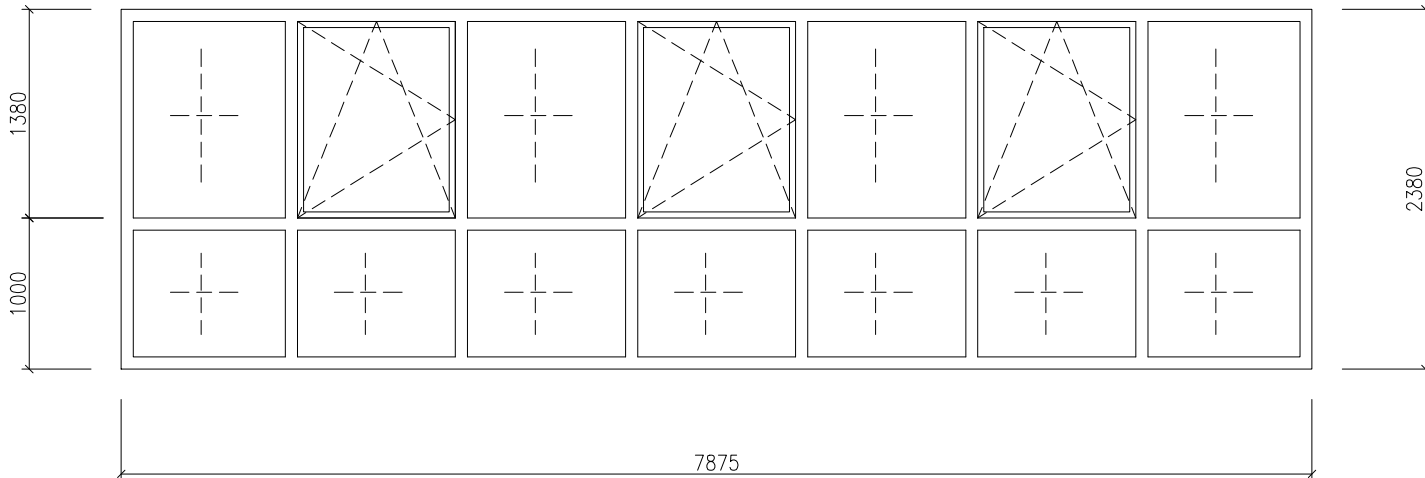


OZN.	SCHÉMA	ROZMĚR (mm)	POČET (ks)	POPIS	POZNÁMKA
26					
		7875x2380 mm	1 ks	<p>SESTAVA OKEN, OTEVÍRAVÉ, VÝKLOPNÉ A FIXNÍ, PROSKLENÉ min. <math>U_w=0,74 \text{ W/m}^2\text{K}</math> ZASKLENÍ: TROJSKLO 4-18-4-18-4 s hodnotou <math>U_g = 0,5 \text{ W/m}^2\text{K}</math> ODSTÍN: INTERIÉR+EXTERIÉR: ŽLUTÁ/ŽLUTÁ</p> <p>VÝMĚNA STÁVAJÍCÍCH DŘEVĚNÝCH OKEN ZA PLASTOVÁ OKNA S IZOLAČNÍM TROJSKLEM, OKNO BUDE JINÉHO ČLENĚNÍ. RÁM OKNA BUDE PLASTOVÝ 7-komorový systém, CELOOVBODOVÉ TĚSNĚNÍ, BARVA OKNA STEJNÁ JAKO STÁVAJÍCÍ BAREVNOST, INTERIÉR/ EXTERIÉR odstín žlutá, ZASKLENÉ IZOLAČNÍ TROJSKLO 4-18-4-18-4 s hodnotou <math>U_g = 0,5 \text{ W/m}^2\text{K}</math>, ROZDĚLENÍ TABULÍ - MEZISKELNÍ RÁMEČEK V BARVĚ RÁMU OKNA. VYMĚNĚNÉ VÝPLNĚ BUDOU ROZMĚROVĚ KOPÍÍ STÁVAJÍCÍCH.</p>	

POZNÁMKA:  
VEŠKERÉ ROZMĚRY OKEN JE NUTNO PŘED VÝROBOU OVĚŘIT A ZAMĚŘIT NA STAVBĚ DLE SKUTEČNÉHO STAVU. DODATEVATEL VÝPLNÍ OTVORŮ SI ZPRACUJE VÝROBNÍ DOKUMENTACI. VZORKY BAREV, KOVÁNÍ A PARAPETŮ BUDOU PŘED ZAHÁJENÍM VÝROBY ODSOUHLASENY INVESTOREM.  
SOUČÁSTÍ DODÁVKY (cn) BUDOU I VŠECHNY KOTEVNÍ PRVKY, SLOUŽÍCÍ K UCHYCENÍ OKEN VČETNĚ VENKOVNÍHO A VNITŘNÍHO PAROTĚSNÍCÍHO PÁSKU