



25

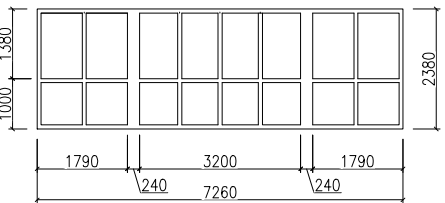


1 x

16

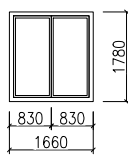


1 x

17

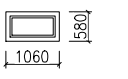


6 x

18

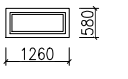


2 x

19

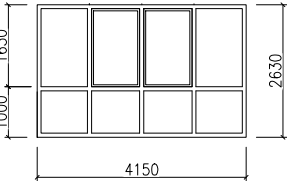


1 x

34

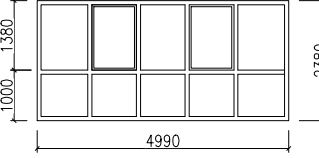


1 x

35

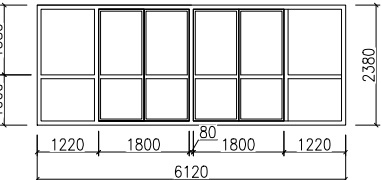


1 x

36

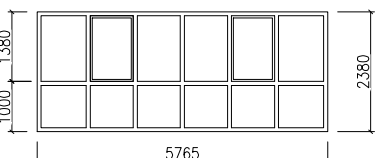


1 x

37

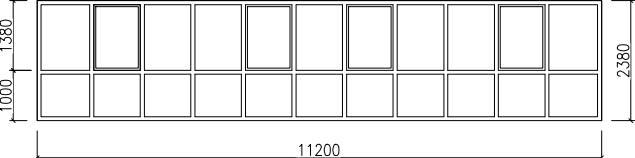


1 x

38

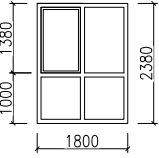


2 x


39

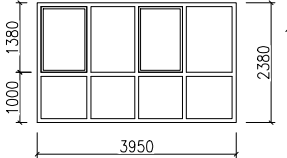

1 x

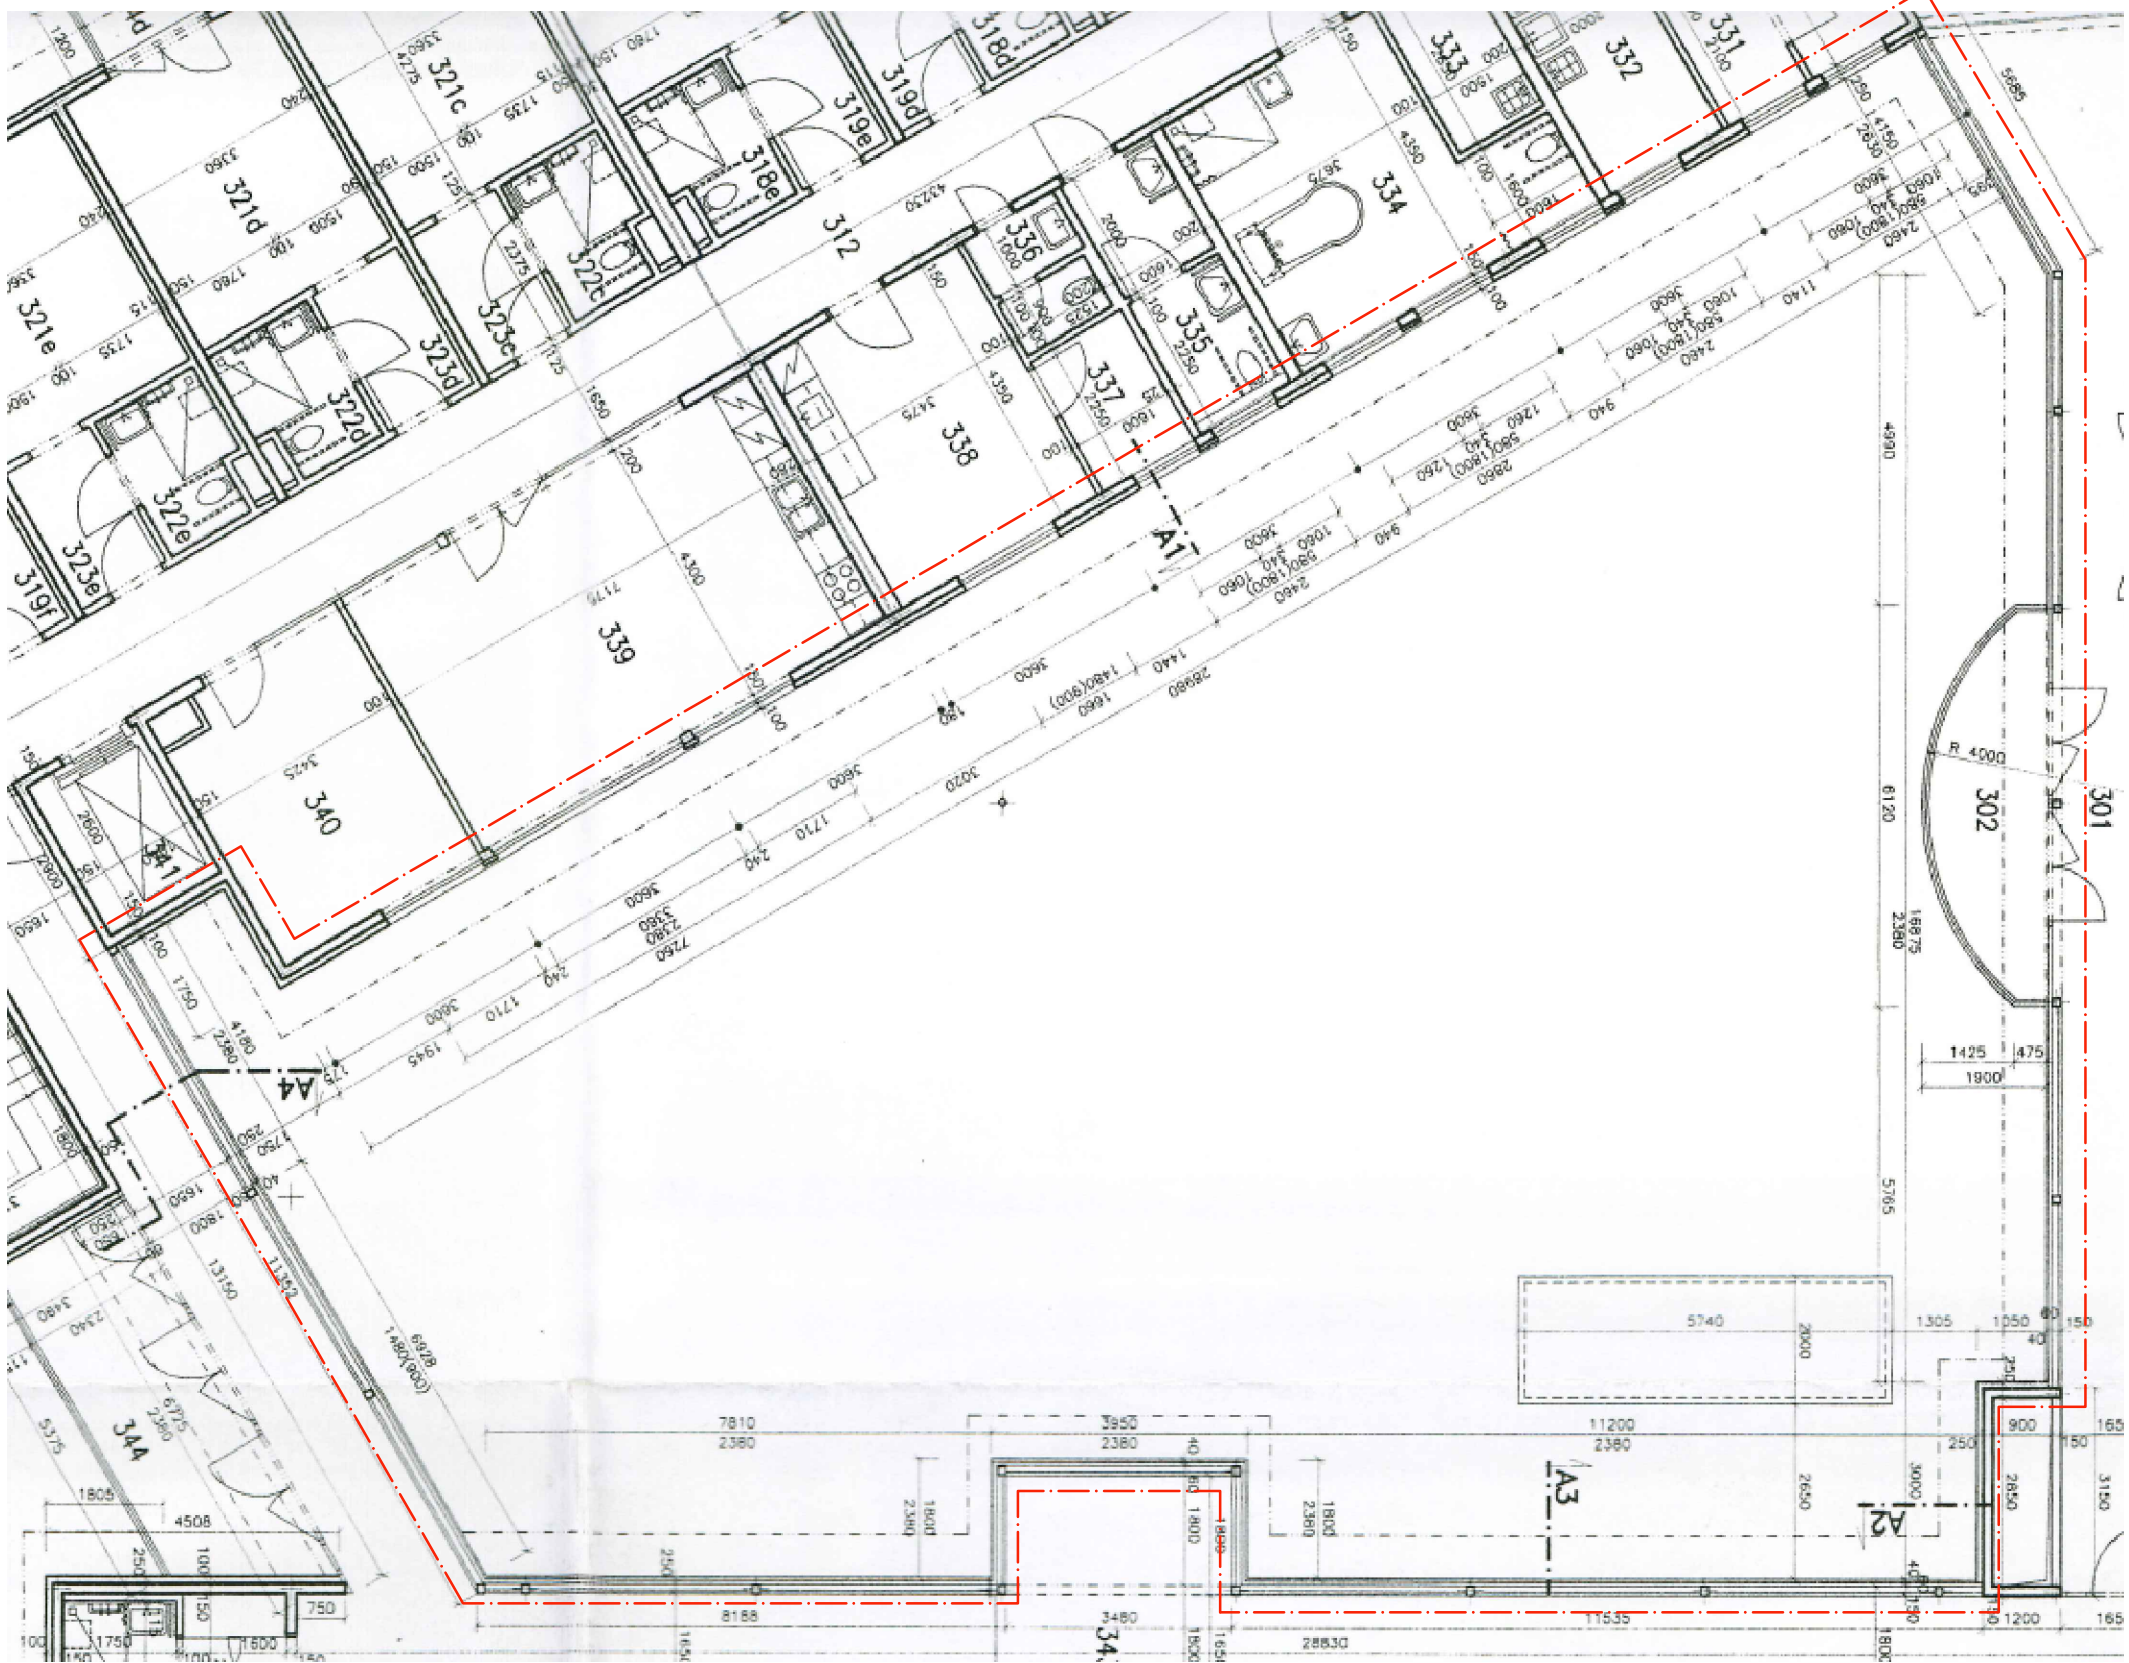


40

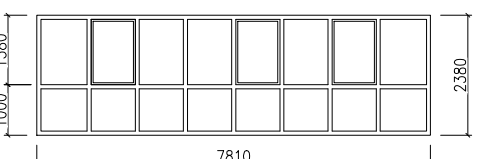


1 x

41

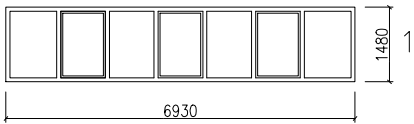

1 x

33

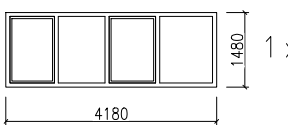

1 x

Vypracovala: Ing. Tereza Vostrovská		Ing. Tereza Vostrovská Litoměřická 13, Vrbice ČKAIT-0402482	
Domov důchodců Roudnice nad Labem, p. o., Sámova čp. 2481, Roudnice nad Labem			
Výměna stávajících oken za nová plastová s izolačním trojsklem SO 01 Budova A, p.p.č. 2311/83, k.ú. Roudnice nad Labem		Datum:	12/2023
		Měřítko:	1:150
Název výkresu: Vnitroblok 3.NP		8	