

24

1780

3560

1 x

25

1380

1000

1790

240

3200

240

1790

7260

2380

1 x

16

1780

830

830

1660

1 x

17

580

1060

6 x

18

580

1260

2 x

19

1630

1000

4150

2630

1 x

26

1380

1000

7875

2380

1 x

27

1480

9000

1 x

28

1480

11200

1 x

29

1480

1800

2 x

30

1480

3950

1 x

31

1481

7810

1 x

32

1481

6930


1 x

33

1480

4180

1 x

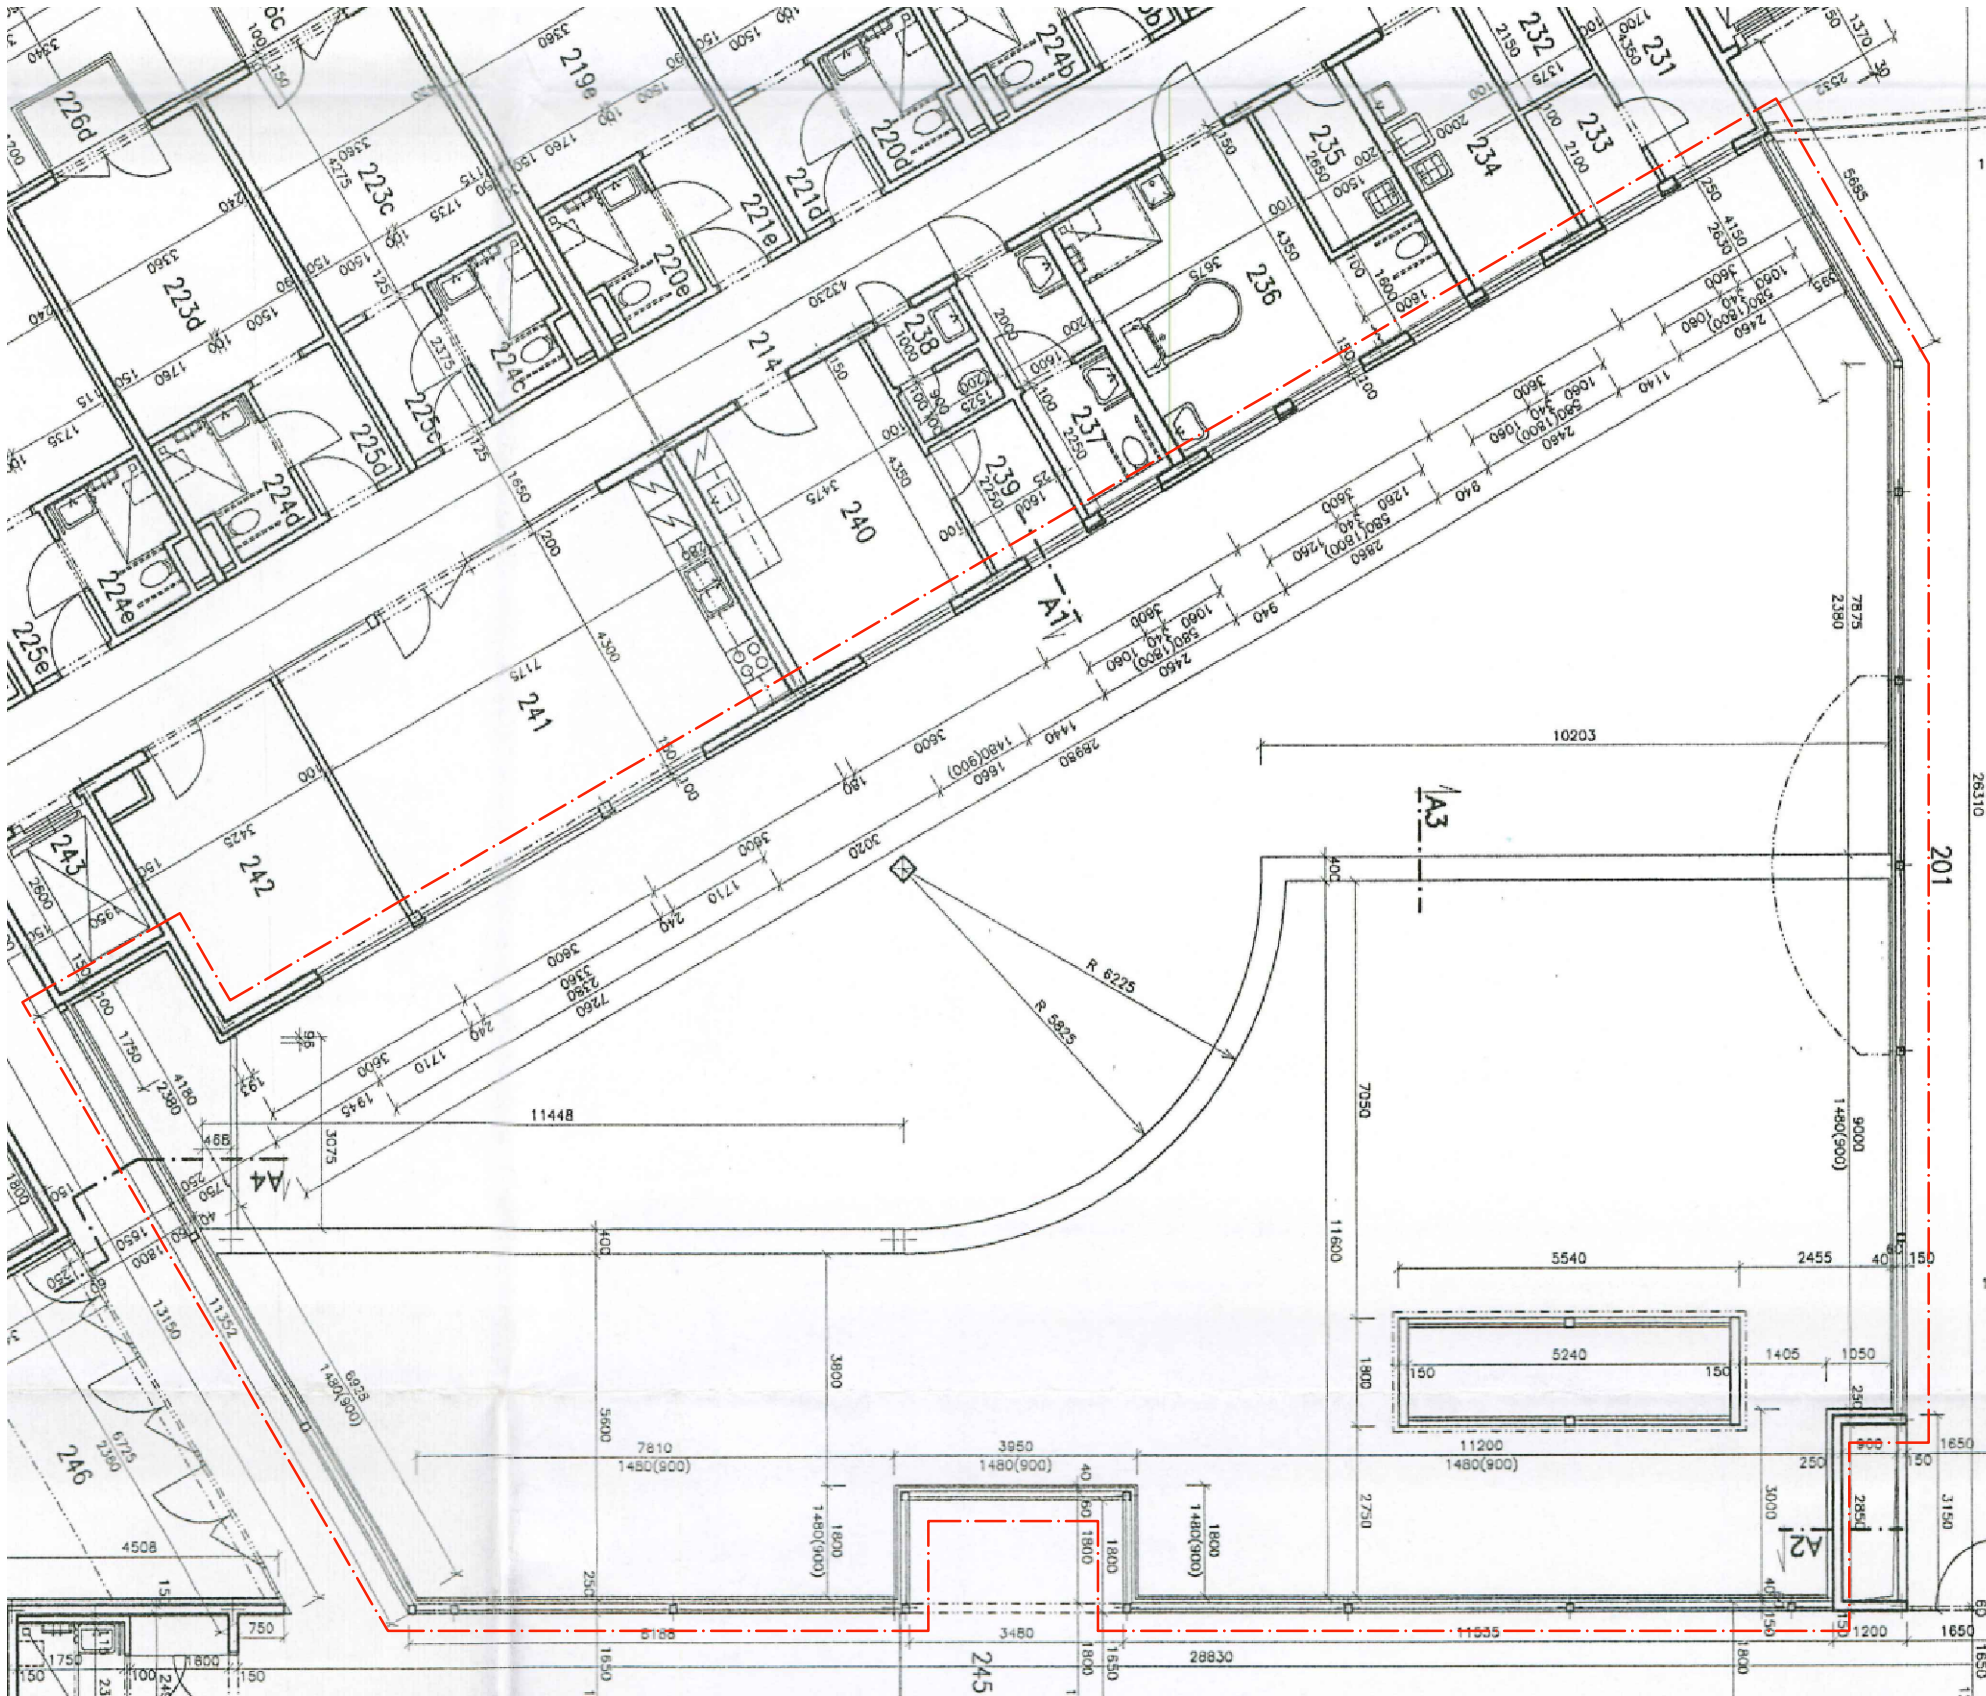

Vypracovala: Ing. Tereza Vostrovská		Ing. Tereza Vostrovská Litoměřická 13, Vrbice ČKAIT-0402482	
Domov důchodců Roudnice nad Labem, p. o., Sámova čp. 2481, Roudnice nad Labem			
Výměna stávajících oken za nová plastová s izolačním trojsklem SO 01 Budova A, p.p.č. 2311/83, k.ú. Roudnice nad Labem		Datum:	12/2023
		Měřítko:	1:150
Název výkresu: Vnitroblok půdorys 2.NP		7	