



Váš dopis zn.:
ze dne: 20.04.2023
Naše značka: O23690053756/TPCUL/JŠ
Vyřizuje: Šárka Jonová, DiS.
Pracoviště: ÚTPČ Litoměřice
Telefon: 840 111 111
Email: info@scvk.cz
Datum: 18.05.2023

Ing. Olga Pětníková
Krabčice 156
411 87 Krabčice

Vyjádření společností Severočeské vodovody a kanalizace, a.s.

Název akce:	Lesopark Na Kolečku, Roudnice nad Labem – Objekt SO03b – Odvodnění komunikací
Účel vyjádření:	K dokumentaci
Zájmové území:	Okres: Litoměřice
	Obec: Roudnice nad Labem
	Část obce, ulice, č.p.: Roudnice nad Labem, Hracholuská, Na Kolečku
	Katastrální území, parcelní číslo: Roudnice nad Labem, p.p.č. 3204/161, 3204/179, 3204/262, 4220/1, 4220/2, 4309/1, 3204/366
Žadatel:	Ing. Olga Pětníková
Adresa, tel., e-mail	Krabčice 156, 411 87 Krabčice 737 901 004, petnikova@centrum.cz
Investor:	Město Roudnice nad Labem
Adresa, tel., e-mail	Karlovo nám. 21, 413 01 Roudnice nad Labem
Projektant:	Land05 - ateliér zahradní a krajinářské architektury
Vlastník dotčené IS	SVS
Platnost vyjádření:	jeden rok ode dne vyhotovení (v případě, že Váš zájem nadále trvá, požádejte před uplynutím této lhůty o prodloužení platnosti vyjádření)
Předchozí vyjádření a rozhodnutí	Byly splněny podmínky předcházejících vyjádření a vydaných rozhodnutí – ANO, čj. SCVKZAD137946 ze dne 17.6.2022 – existence provozovaného zařízení a současně možnost napojení, O23690040098/TPCUL/KL ze dne 12.4.2023 k dokumentaci

Předložená projektová dokumentace řeší stavební objekt SO 03b, který řeší likvidaci srážkových vod ze zpevněných ploch (střecha drobného občerstvení s hygienickým zázemím, příjezdové komunikace a parkoviště) a také ochranu chodníků z mechanicky zpevněného kameniva (MZK), aby v případě srážkových událostí nebyl jich povrch nadměrně namáhán a rozplavován soustředěným odtokem.



Popis navrženého řešení:

Navržené řešení se skládá ze záchytných příkopů, retenčně vsakovacích průlehů a potrubí DN125 odvádějící dešťové vody ze střechy drobného občerstvení.

Záchytné příkopy

Příkopy byly navrženy pro převedení návrhového 15 minutový déšť ($T=15$ min.) s dobou opakování 2 roky ($p=0,5$) a intenzitou 143 l/s/ha. Příkopy jsou navrženy s hloubkou 0,2-0,3 m; šířkou dna 0,5 – 1,0 m. Celková délka záchytných příkopů je 603,4 m.

Retenčně vsakovací průlehy

Průlehy byly navrženy na zachycení maximálního srážky s dobou trvání 72 hodin a úhrnem 56,4 mm (stanice Mšeno). Samotná likvidace srážkových vod bude probíhat přednostně vsakováním, částečně pak transpirací. Vsakovací prvky tvoří jámy navazující na úroveň dna průlehu vyplněné štěrkem/kamenivem 16-32 mm.

Bezpečnostní prvek

V místech, kde může ve výjimečných případech docházet k přetoku vod přes stezku z MZK (průleh P2, příkop K10) je stezka záměrně snížena a zpevněna dlažbou z kamenných odseků, aby umožnila přeliv do níže položených vegetačních ploch, příkopů a průlehů.

Potrubí dešťové vody ze střechy

Potrubí navazuje na vnitřní dešťový svody ze střechy drobného občerstvení. Potrubí je navrženo z PVC DN125 v celkové délce 31,06 m a bude zaústěno do průlehu P14. Na trase bude osazena revizní plastová šachta DN400.

S obsahem předložené dokumentace
souhlasíme
za předpokladu dodržení následujících podmínek:

- 1) Veškeré činnosti spojené s realizací předmětné stavby a hospodařením v této oblasti musí probíhat tak, aby nedošlo ohrožení povrchových vod, podzemních vod (*ztráta či změna vydatnosti, kvality apod.*) a dále tak, aby nedošlo ke zhoršení jejich využitelnosti pro vodárenské účely.
- 2) Doklady o likvidaci odpadů musí být archivovány u majitele stavby a v případě potřeby předloženy ke kontrole.
- 3) Při pracích spojených s využitím prostředků mechanizace je třeba dbát na to, aby nebyla poškozena vodohospodářská zařízení. Je třeba používat ekologické oleje a mazadla (odbouratelné). Pro případ havárie musí být obsluha vybavena havarijní soupravou (sorpčními prostředky) a proškolená pro její aplikaci.
- 4) V případě havárie spojené s únikem ropných látek, nebo jiných látek nebezpečných podzemním vodám je potřeba ji neprodleně hlásit na tel **840 111 111** (Call centrum Severočeských vodovodů a kanalizací, a. s.).
- 5) Během realizace je nutné respektovat obecné podmínky, omezení a zákazy platné pro OPVZ II. st.:
 - V OPVZ je možné vybudovat pouze zpevněná a nepropustná hnojiště a komposty.
 - Zákaz hnojení kejdou, močůvkou a silážními šťávami na zmrzlou nebo silně provlhčenou půdu.
 - V tomto území je nutné vyloučení vsakování vod nebo jiných látek, které by mohly mít negativní vliv na jakost podzemních vod.
 - Zákaz skladování rozpustných průmyslových hnojiv, vápeno – hořečnatých substrátů.
 - **Dopravní prostředky musí být zabezpečeny proti úniku ropných látek** (*parkování pouze na plochách zabezpečených proti úniku ropných látek do horninového prostředí – plochy vybavené vhodným čistícím zařízením odpadních vod, např. sorpční fólií*).
 - Při ošetření zeleně používat ekologicky šetrné prostředky určené pro manipulaci v ochranných pásmech vodních zdrojů.
 - Zákaz zakládání skládek.
 - Zákaz používání pesticidů.
 - Zákaz skladování PHM, či jiných látek nebezpečným podzemním vodám.



- **Zákaz mytí a údržby osobních aut a mechanizačních prostředků** (lze provádět pouze na vyhrazených a zpevněných plochách, vybavených vhodným čistícím zařízením odpadních vod).
 - **Zákaz zasakování odpadních vod**
- 6) V případě způsobení škody na zdrojích podzemní vody, které naše společnost využívá pro zásobování obyvatelstva pitnou vodou (ztráta či změna vydatnosti) realizací či následným užíváním plánovaného záměru, budeme požadovat odpovídající náhrady.
- 7) **Při umístění jakýchkoliv staveb a jednotlivých souvisejících objektů staveb např. vsakovací průlehy, výsadba vzrostlých stromů, oplocení atd., požadujeme dodržet ochranná pásma vodovodních řadů a kanalizačních stok dle zákona č. 274/2001 Sb. o vodovodech a kanalizacích pro veřejnou potřebu o změně některých zákonů v platném znění.** Výkopy v těchto ochranných pásmech je nutno provádět ručně.
- 8) **Před zahájením výkopových prací si investor zajistí vytýčení vodohospodářského zařízení na místě přímo v trase a prostoru potřebném pro provádění stavby, následně pak lze s konečnou platností určit umístění staveb a trasu pokládaného zařízení.** Vytýčení skutečného umístění zařízení je nutné objednat na tel. 840 111 111, [e-mail info@scvk.cz](mailto:info@scvk.cz).
- 9) Upozorňujeme dále zejména na poklopy šoupát, hydrantů a ventilové poklopy hlavních uzávěrů vody na řadech, revizní kanalizační šachty, které je nutno respektovat a zachovat. Zejména požadujeme, aby při výstavbě nedošlo k výrazné změně nivelety terénu (max. tolerance ± 15 cm) a tím snižování nebo zvyšování krytí nad stávajícím vodohospodářským zařízením.
- 10) Požadujeme být přizváni ke každému dotyku s námi provozovaným vodohospodářským zařízením.
- 11) Požadujeme s dostatečným předstihem provést písemně ohlášení zahájení výkopových prací na akci. Zahájení prací nám bude s předstihem písemně oznámeno včetně jména a telefonického spojení stavebního dozoru a dodavatele stavby, aby v případě sporů mohla být rychle a účelně sjednána náprava. Rovněž bude písemně provozu vodovodů oznámeno ukončení stavebních prací.
- 12) Stávající zařízení – vodovodní řady a kanalizační stoky požadujeme respektovat a zachovat. Při provádění stavebních prací nebudou stávající vodovodní řady a kanalizační stoky poškozeny.
- 13) Každé poškození sítí či zařízení musí být neprodleně ohlášeno příslušnému provozu vodovodů a kanalizací Litoměřice, tel: **840 111 111**. Upozorňujeme, že při porušení námi provozovaných sítí budou veškeré náklady na opravu a náhradní zásobování účtovány investoru stavby.
- 14) Požadujeme být přizváni ke každému dotyku s námi provozovaným vodohospodářským zařízením.
- 15) Investor stavby prokazatelně seznámí pracovníky, kteří budou provádět práce, s polohou tohoto vedení a zařízení, včetně jeho profilu, upozorní organizace provádějící práce na možnou polohovou odchylku uložených sítí od výkresové dokumentace.
- 16) V případě, že dojde při realizaci stavby k nalezení dalšího vodohospodářského zařízení, které není uvedeno v dokumentaci stavby, požadujeme provést samostatné jednání o způsobu ochrany zařízení nebo o jeho eventuální přeložce nebo zrušení.

Případná existence vodovodních či kanalizačních přípojek není předmětem tohoto stanoviska. S žádostí o informaci k existenci přípojek se obračejte na vlastníky přípojek, kdy vlastníkem vodovodní nebo kanalizační přípojky, popřípadě jejích částí zřízených přede dnem nabytí účinnosti zákona č. 274/2001 Sb. Zákona o vodovodech a kanalizacích v platném znění, je vlastník pozemku nebo stavby připojené na vodovod nebo kanalizaci, neprokáže-li se opak.



V případě, že Vám byl na Vaši žádost poskytnut vektorový (dgn.) zákres sítě, Vás upozorňujeme, že tato data mohou být využita pouze pro účely záměru, na které bylo vyjádření vydáno a nemohou být poskytována třetím osobám, případě jakkoliv dále využívána.

Jakákoliv změna dokumentace musí být znovu předložena provozovateli k posouzení.

Obecné technické podmínky pro střety se zařízením ve správě Severočeských vodovodů a kanalizací, a. s. jsou k dispozici na www.scvk.cz.

Šárka Jonová, DiS.

referent technicko-provozní činnosti

Na vědomí:

- Provoz vodovodů Litoměřice
- Provoz kanalizací Litoměřice

Severočeské vodovody a kanalizace, a.s.


415 50 Teplice, Přitkovská 1689

IČ: 49099451 DIČ: CZ49099451

278

Příloha:

- Situace a orientační zákres s vyznačeným zařízením provozovaným společností Severočeské vodovody a kanalizace, a.s.

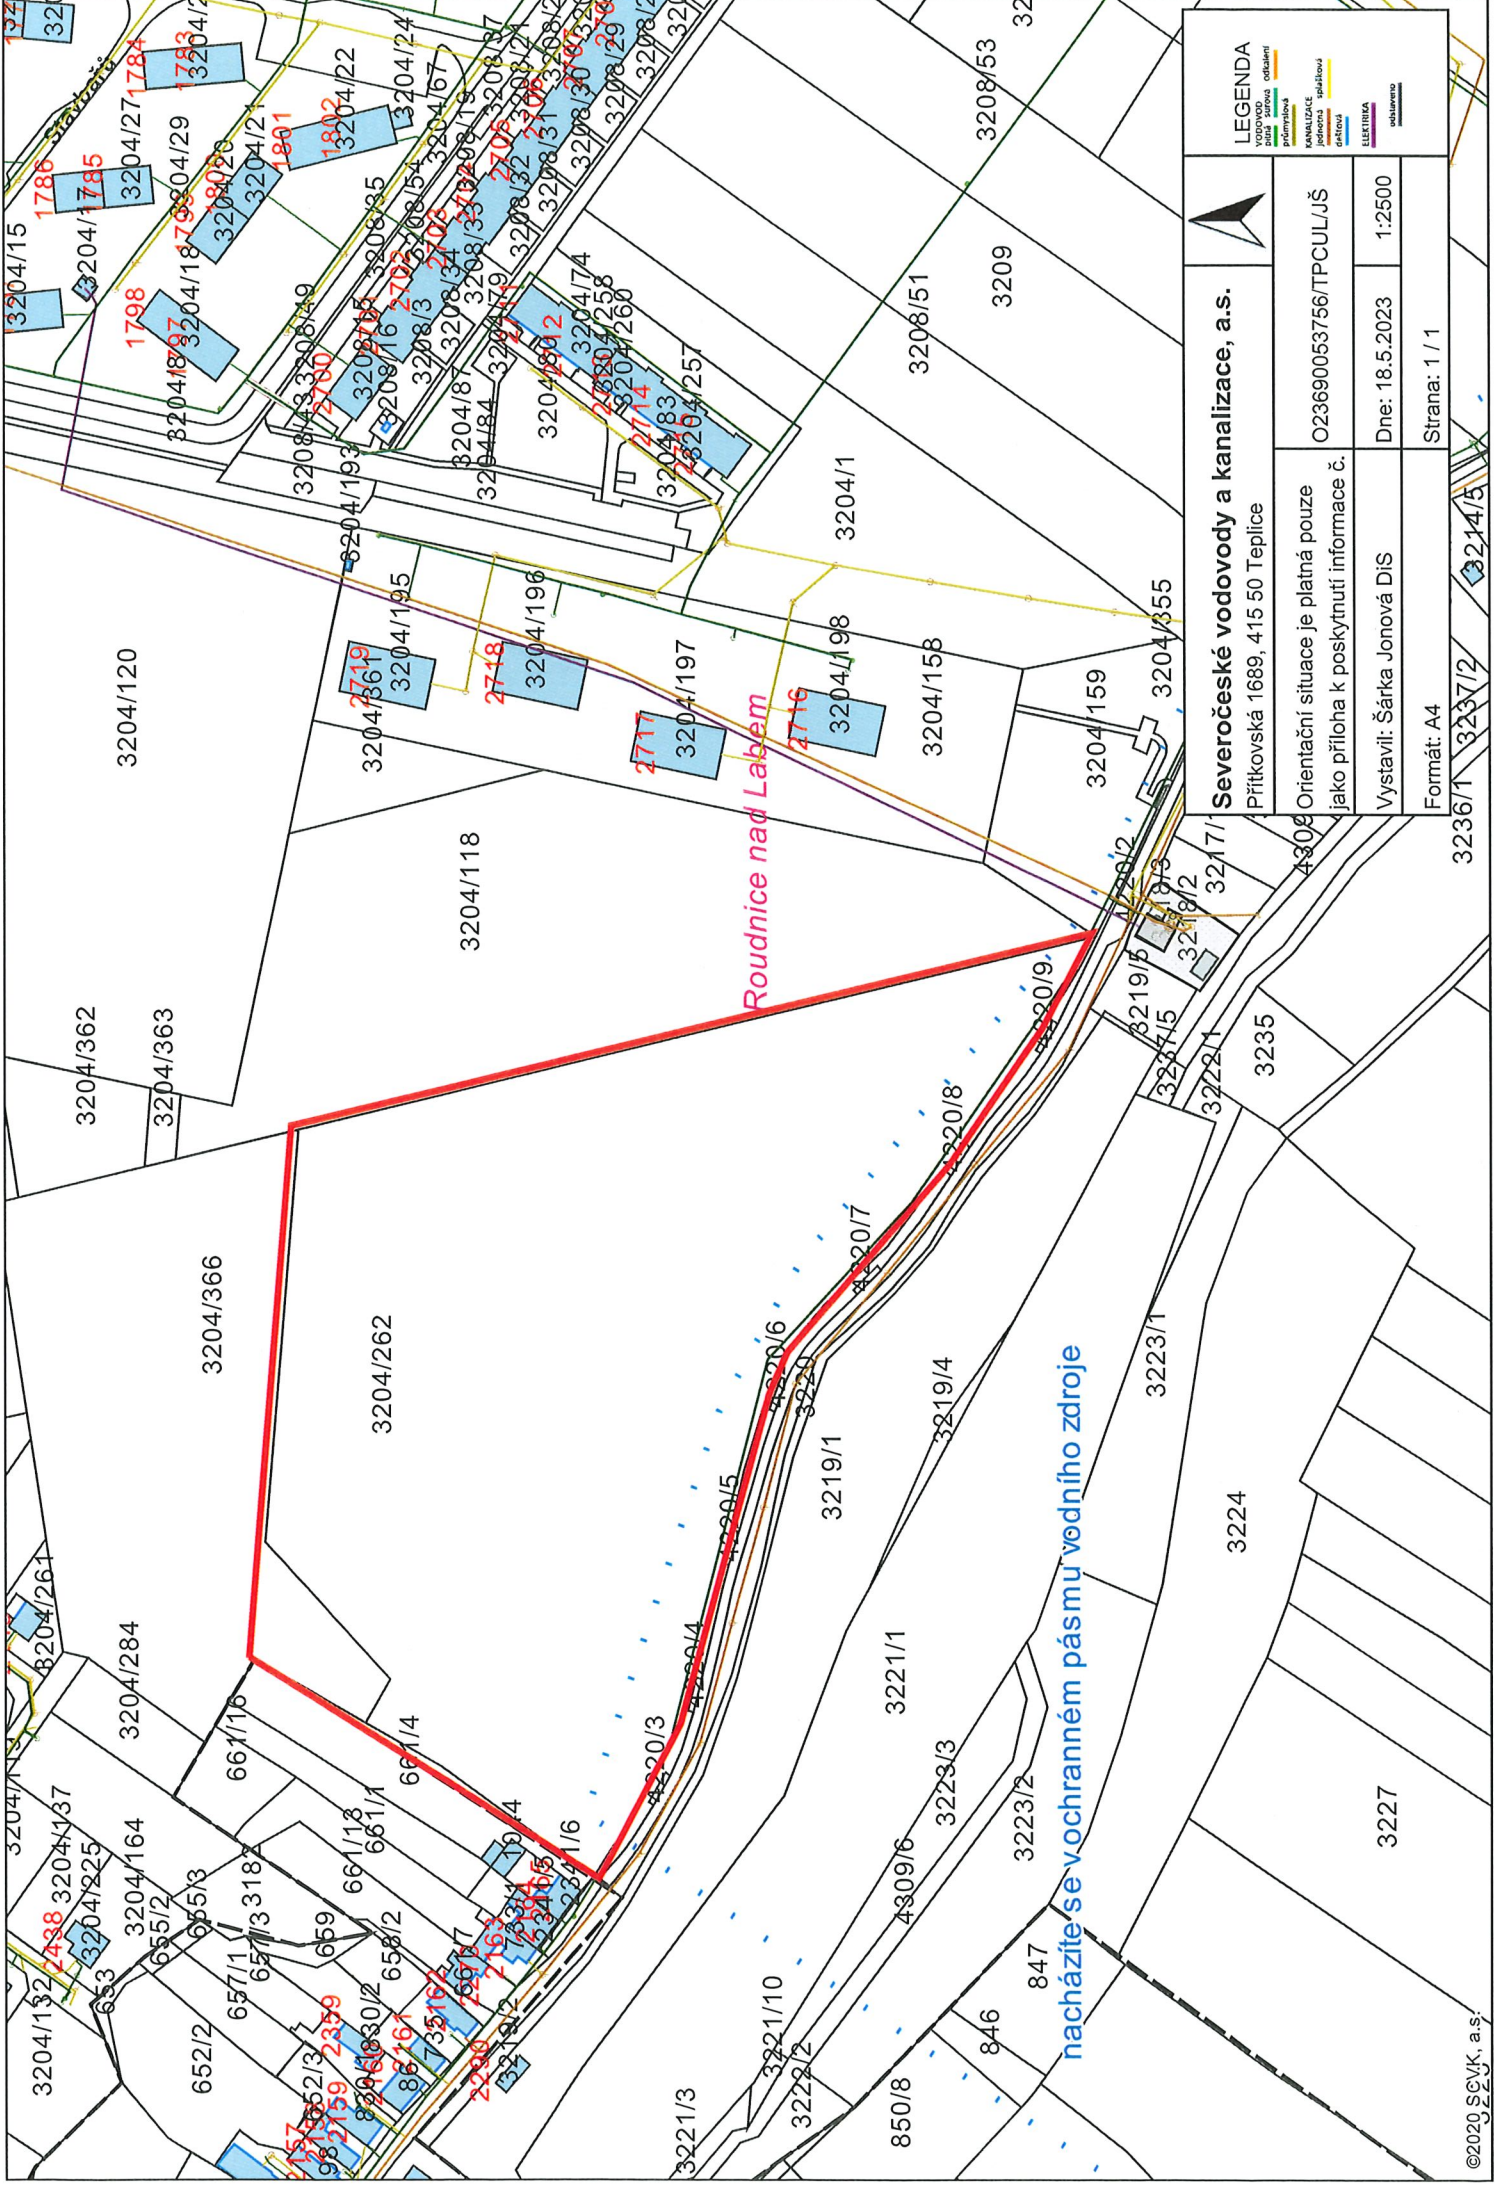

Severočeské vodovody a kanalizace, a.s.

Průtkovská 1689, 415 50 Teplice

Orientační situace je platná pouze jako příloha k poskytnutí informace č. O23690053756/TPCUL/JŠ

Dne: 18.5.2023 1:2500

Vystavil: Šárka Jonová DiS

Formát: A4

Strana: 1 / 1

LEGENDA

VODOVOD
 voda
 sít'ová
 odštěpení
 příměsí
 KANALIZACE
 jednotná
 sešláková
 drenáž
 ELEKTŘINA
 vedení
 kabelová