


**Dopravní značení Litoměřice s.r.o.**  
Mlékojedy 102, 412 01 Mlékojedy  
IČ: 06603076, DIČ: CZ06603076

Vypracoval: Tereza Řeřichová	Kontroloval: Bc. Tomáš Lipš	Vedoucí projektu: Bc. Tomáš Lipš			
KÚ : Roudnice nad Labem	Kraj: Ústecký	Datum:	06/2024		
Zhotovitel: Město Roudnice nad Labem, Karlovo náměstí 21, 413 01 Roudnice nad Labem		Stupeň:			
Zakázka: Dopravní značení - ul. Na Rybníčřku, Školní, Kolárova		Číslo zakázky:	240325	Číslo kopie:	
		Počet formátů A4:			
Obsah: DOPRAVNÍ SITUACE - detail B		Číslo přílohy:	3		Měřítko:

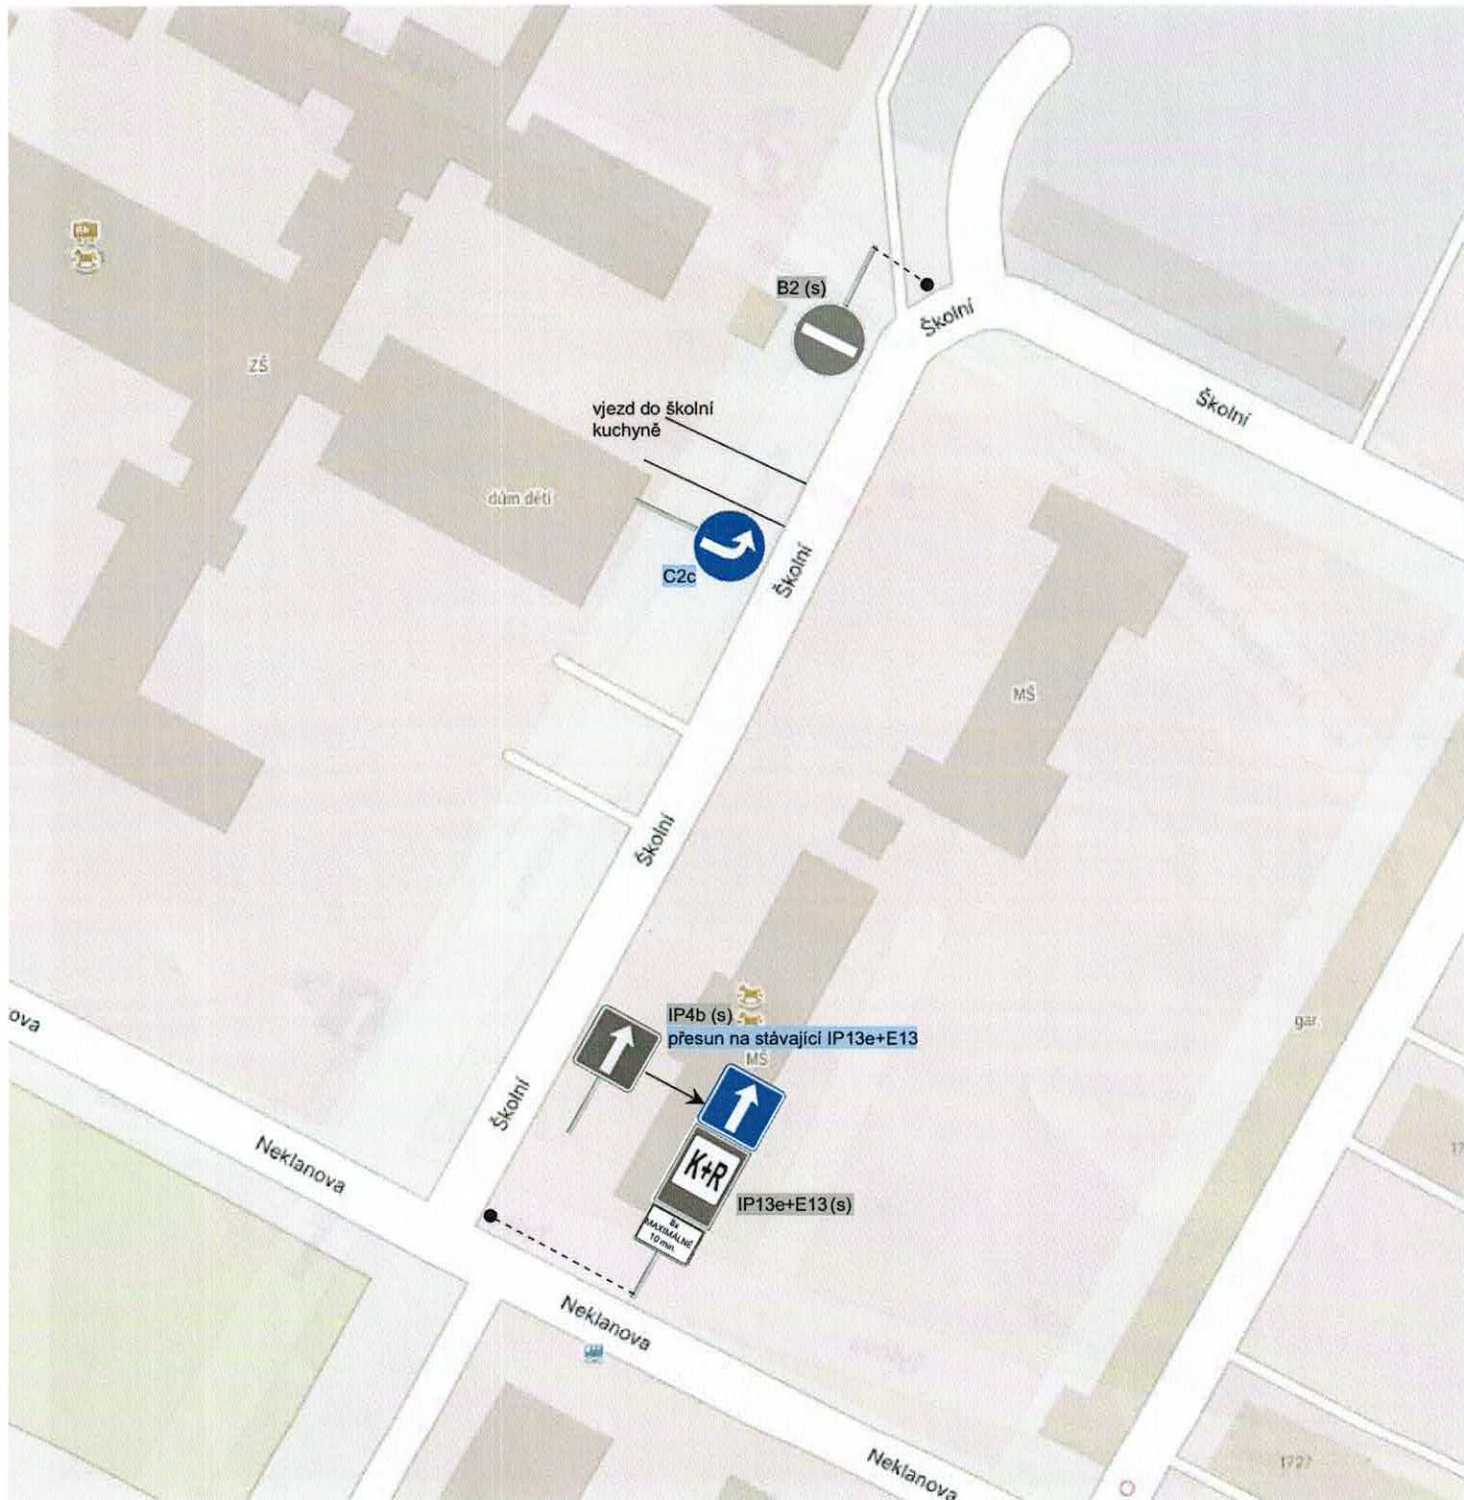




DOPRAVNÍ ZNAČENÍ A ZAŘÍZENÍ

## Dopravní značení Litoměřice s.r.o.

Mlékojedy 102, 412 01 Mlékojedy  
IČ: 06603076, DIČ: CZ06603076

Vypracoval: Tereza Řeřichová	Kontroloval: Bc. Tomáš Lipš	Vedoucí projektu: Bc. Tomáš Lipš		
KÚ : Roudnice nad Labem	Kraj: Ústecký	Datum:	06/2024	
Zhotovitel: Město Roudnice nad Labem, Karlovo náměstí 21, 413 01 Roudnice nad Labem		Stupeň:		
Zakázka: Dopravní značení - ul. Na Rybníčku, Školní, Kolárova		Číslo zakázky:	240325	Číslo kopie:
		Počet formátů A4:		
Obsah: DOPRAVNÍ SITUACE - detail C		Číslo přílohy:	4	Měřítko:




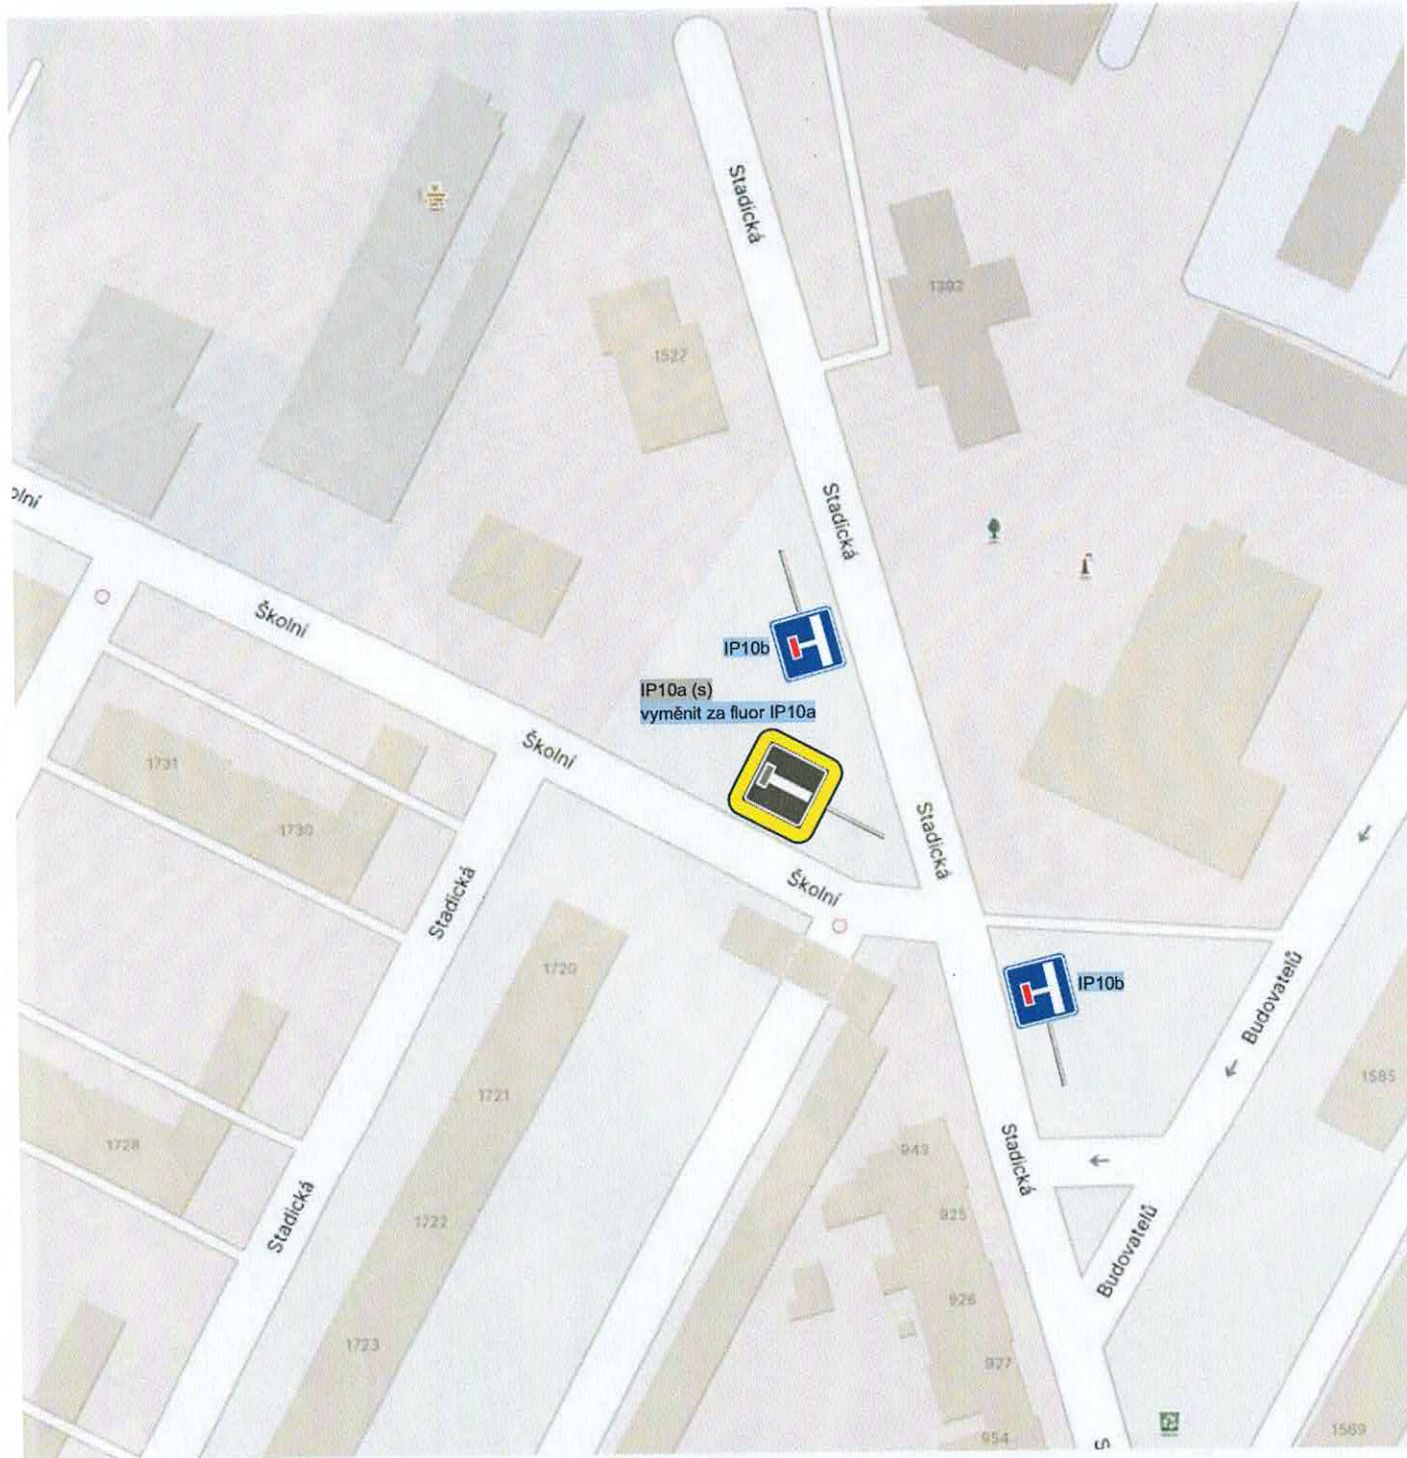

**Dopravní značení Litoměřice s.r.o.**  
Mlékojedy 102, 412 01 Mlékojedy  
IČ: 06603076, DIČ: CZ06603076

Vypracoval: Tereza Řeřichová		Kontroloval: Bc. Tomáš Lipš		Vedoucí projektu: Bc. Tomáš Lipš		
KÚ : Roudnice nad Labem		Kraj: Ústecký		Datum:	06/2024	
Zhotovitel: Město Roudnice nad Labem, Karlovo náměstí 21, 413 01 Roudnice nad Labem				Stupeň:		
Zakázka: Dopravní značení - ul. Na Rybníčrku, Školní, Kolárova				Číslo zakázky:	240325	Číslo kopie:
				Počet formátů A4:		
Obsah: DOPRAVNÍ SITUACE - detail E				Číslo přílohy:	6	



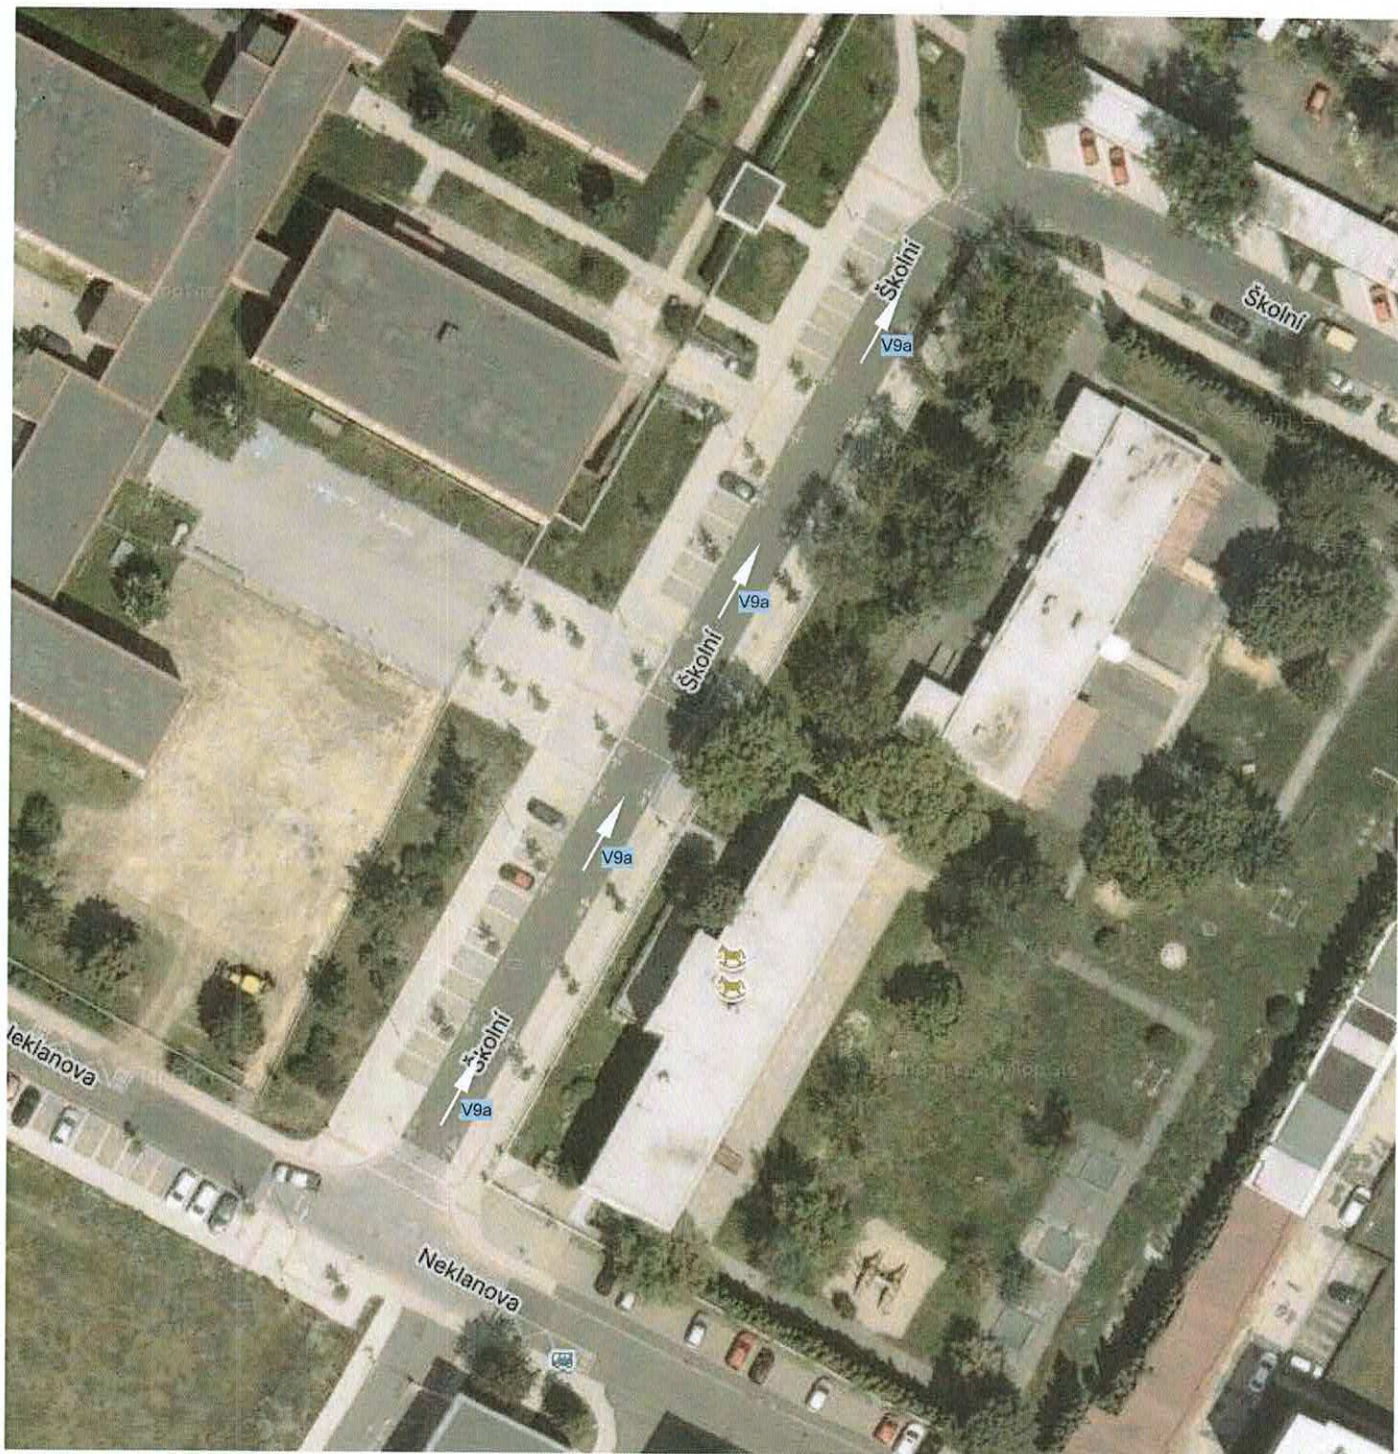

DOPRAVNÍ ZNAČENÍ A ZAŘÍZENÍ

### Dopravní značení Litoměřice s.r.o.

Mlékojedy 102, 412 01 Mlékojedy  
IČ: 06603076, DIČ: CZ06603076

Vypracoval: Tereza Řeřichová		Kontroloval: Bc. Tomáš Lipš		Vedoucí projektu: Bc. Tomáš Lipš		
KÚ : Roudnice nad Labem		Kraj: Ústecký		Datum:	06/2024	
Zhotovitel: Město Roudnice nad Labem, Karlovo náměstí 21, 413 01 Roudnice nad Labem				Stupeň:		
Zakázka: Dopravní značení - ul. Na Rybníčku, Školní, Kolárova				Číslo zakázky:	240325	Číslo kopie:
				Počet formátů A4:		
Obsah: DOPRAVNÍ SITUACE - detail D				Číslo přílohy:  5	Měřítko:	