



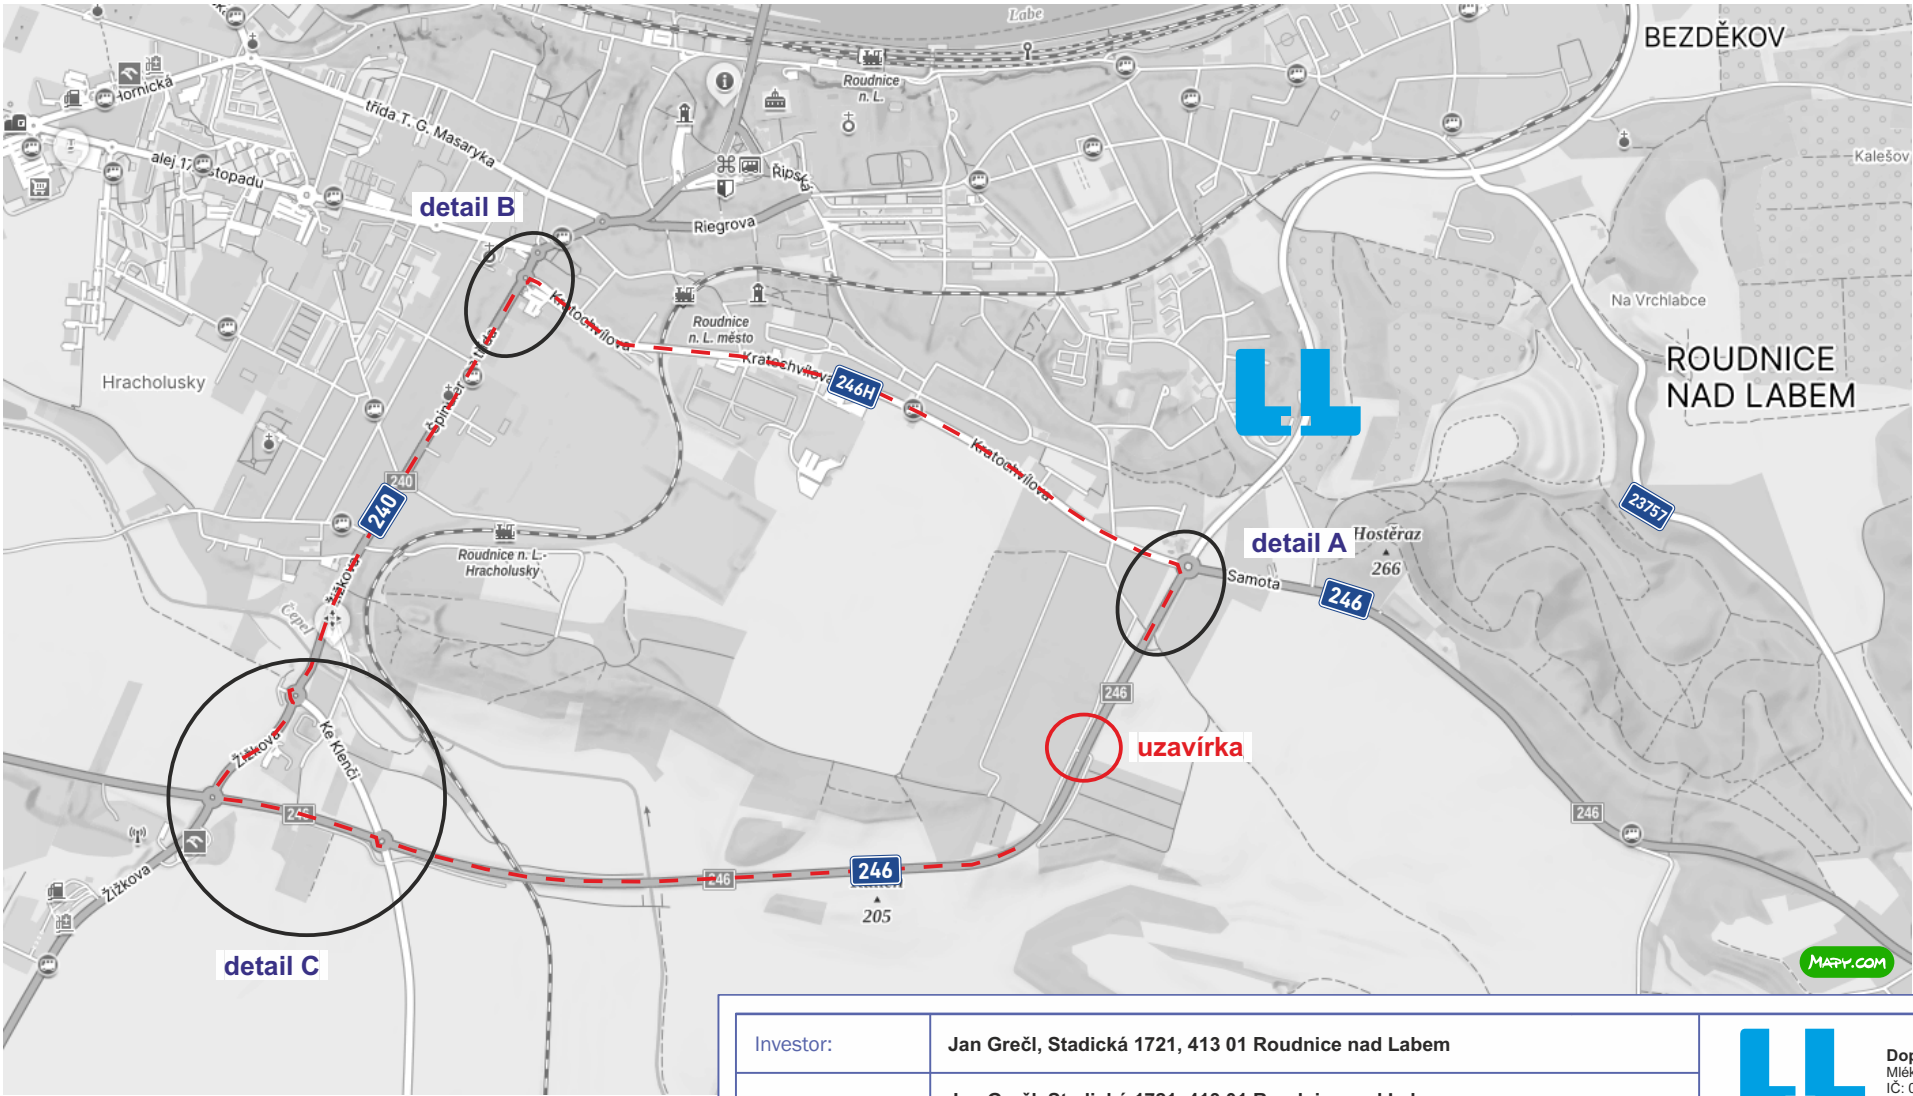


Provedení značek musí odpovídat platné příloze vyhlášky MDS č. 294/2015 Sb., kterou se provádí zákon o provozu na pozemních komunikacích, ČSN EN 12899-1 a Vzorovým listům staveb pozemních komunikací, část VL 6.1 „Svislé dopravní značky“. Pro umístění dopravního značení musí být dodrženy podmínky dané TP66 –Označení pracovních míst na pozemních komunikacích III. vydání.


Investor:	Jan Grečl, Stadická 1721, 413 01 Roudnice nad Labem	 Dopravní značení Litoměřice s.r.o. Mlékojedy 102, 412 01 Mlékojedy IČ: 06603076, DIČ: CZ06603076		
Zhotovitel:	Jan Grečl, Stadická 1721, 413 01 Roudnice nad Labem			
Kraj:	Ústecký	Vypracoval/a:	Tereza Řeřichová	
Katastrální Území:	Roudnice nad Labem	Kontroloval:	Bc. Tomáš Lipš	
Zakázka/Akce: Roudnice nad Labem, II/246 - převoz domu		Číslo zakázky:	260529	
		Datum:	09/2026	
Obsah: dopravní situace - širší vztahy, uzavírka, detail A, detail B, detail C		Počet příloh:	5	

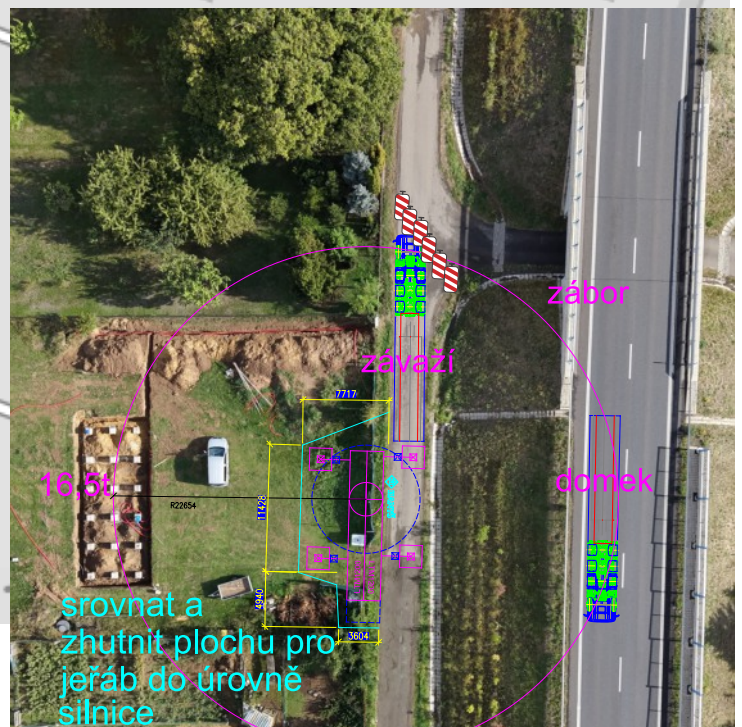

detail A

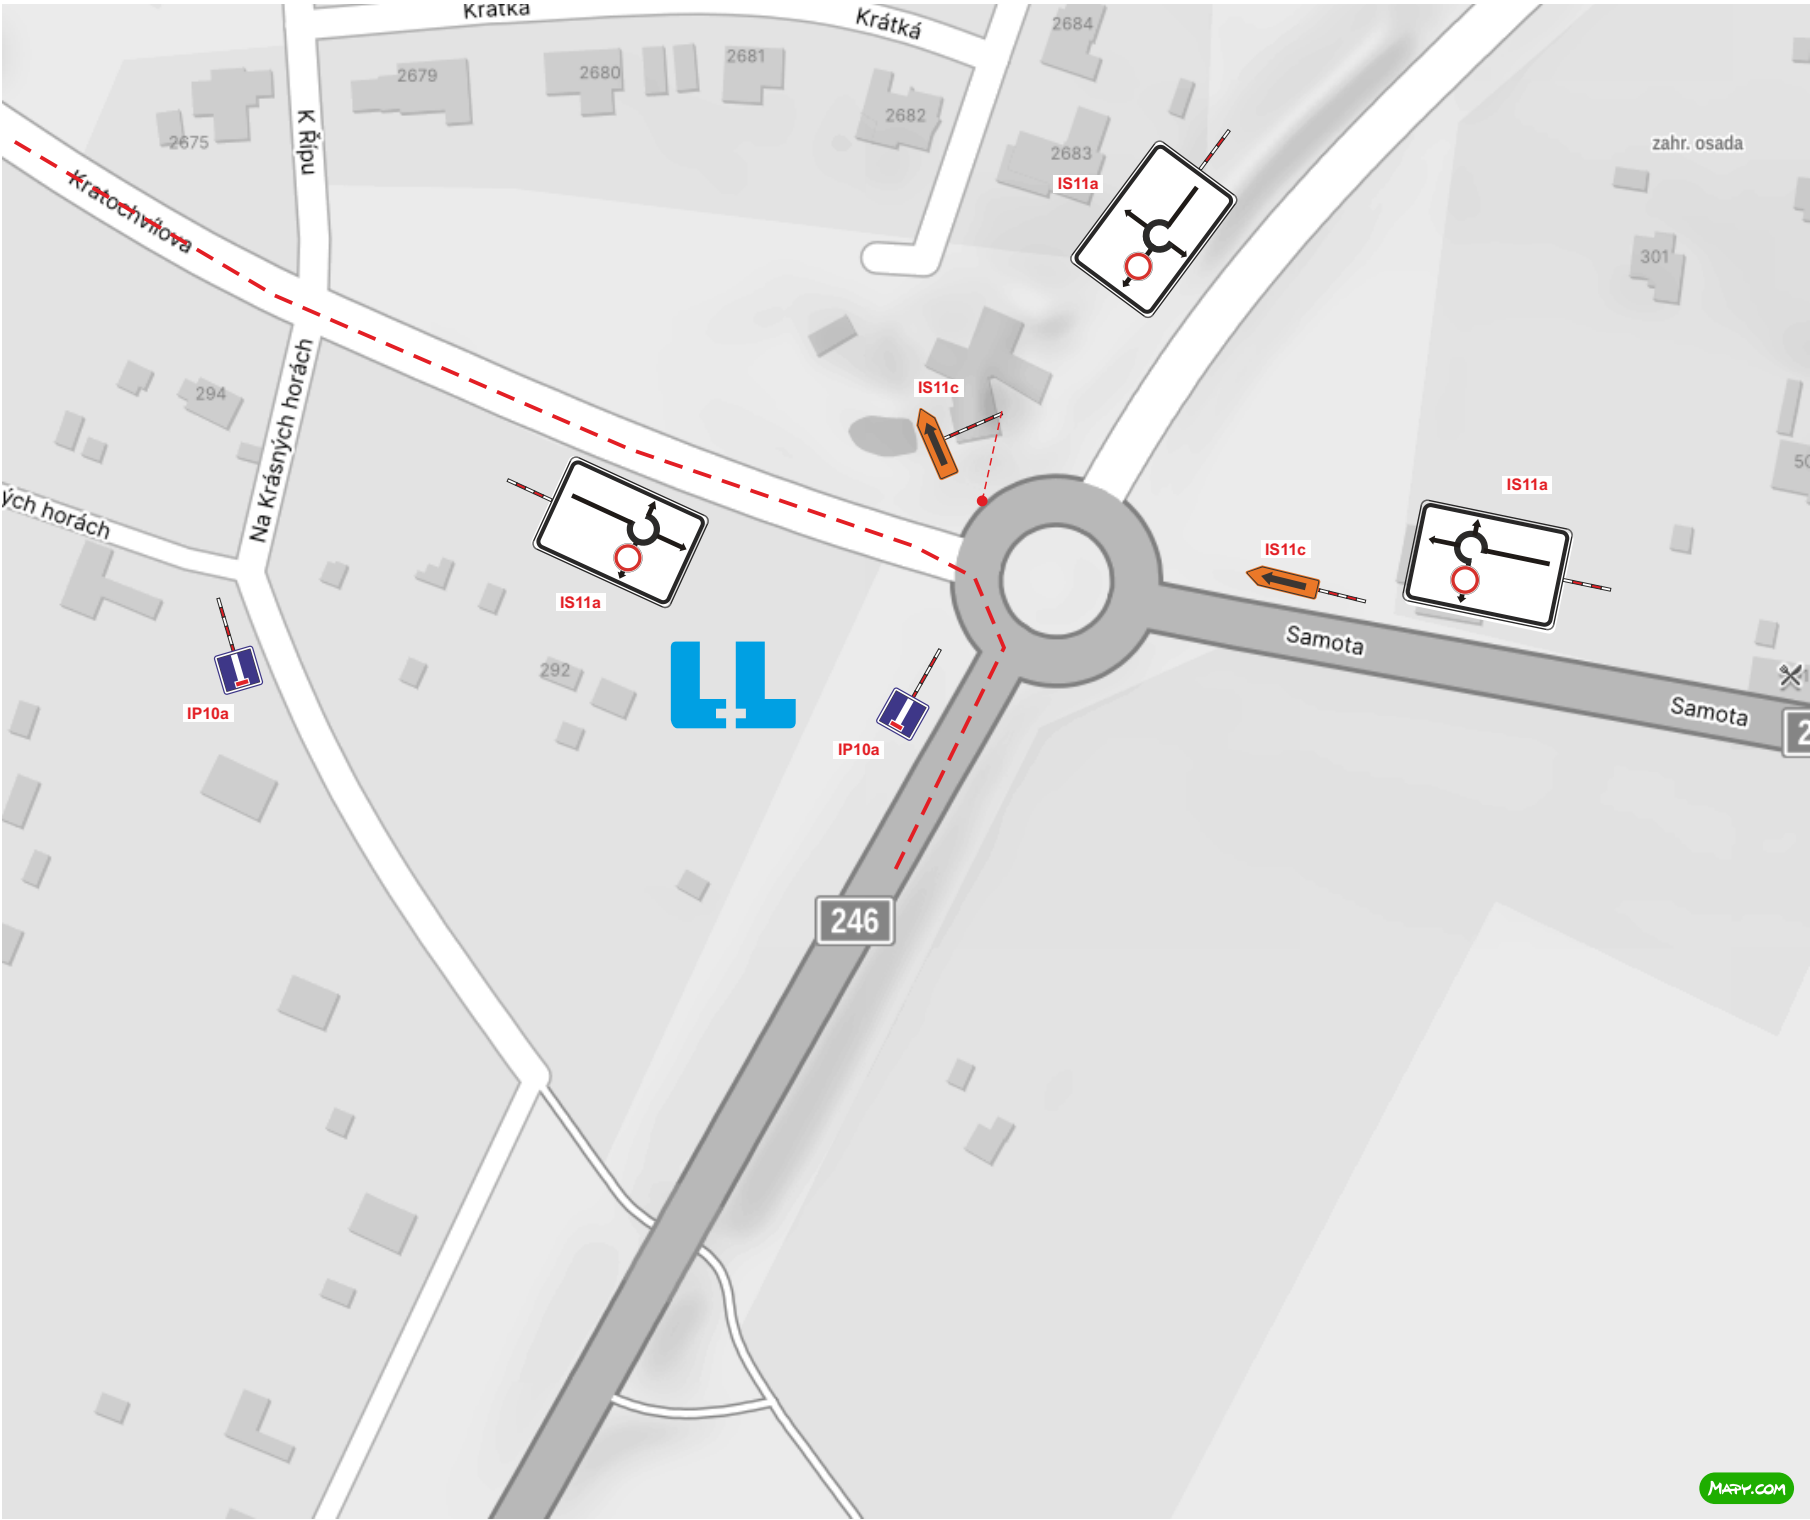

detail B

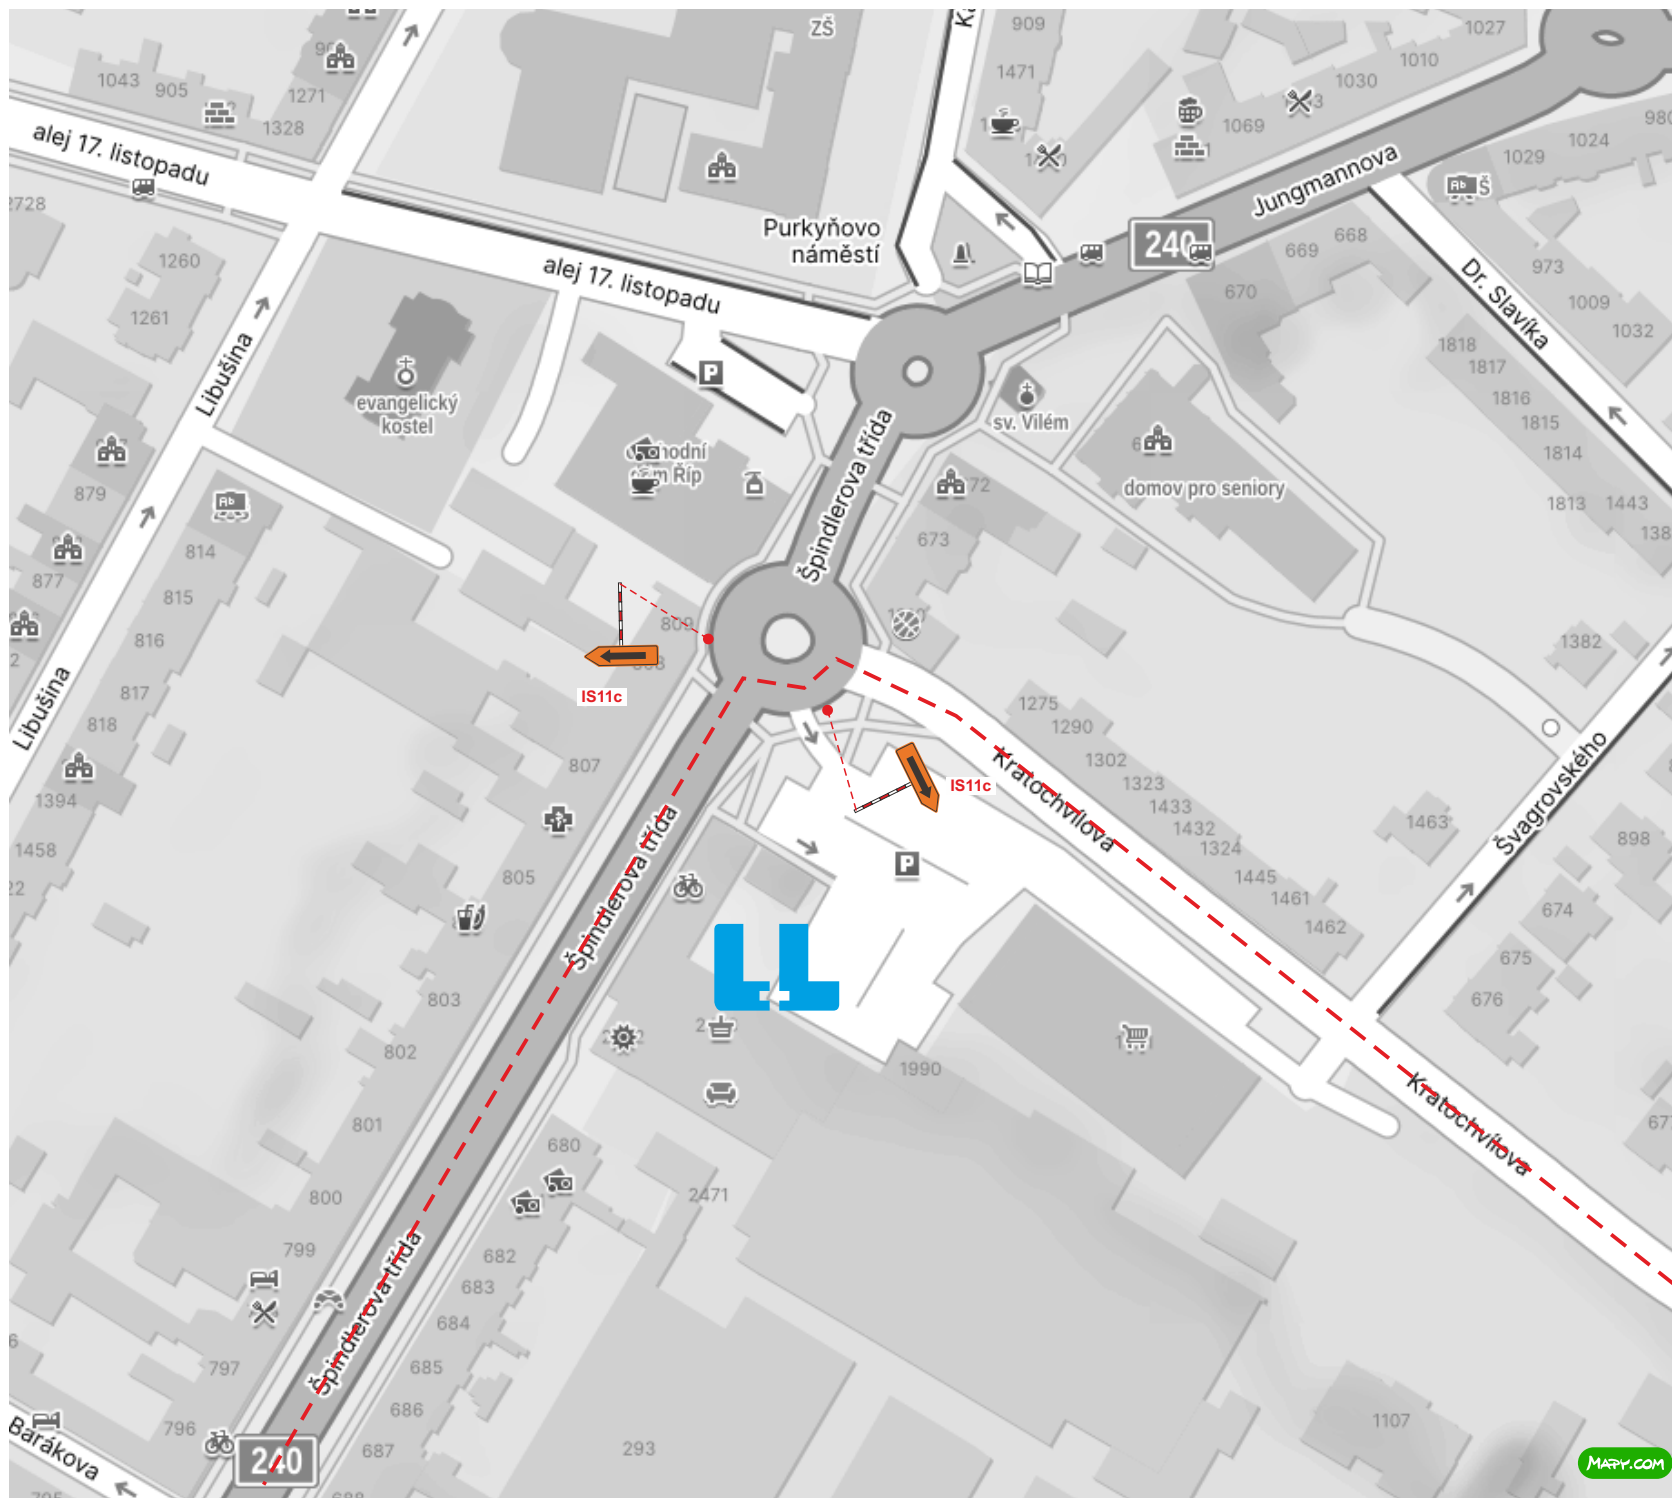

detail C

