


POHLED SEVEROVÝCHODNÍ – OBJEKT A

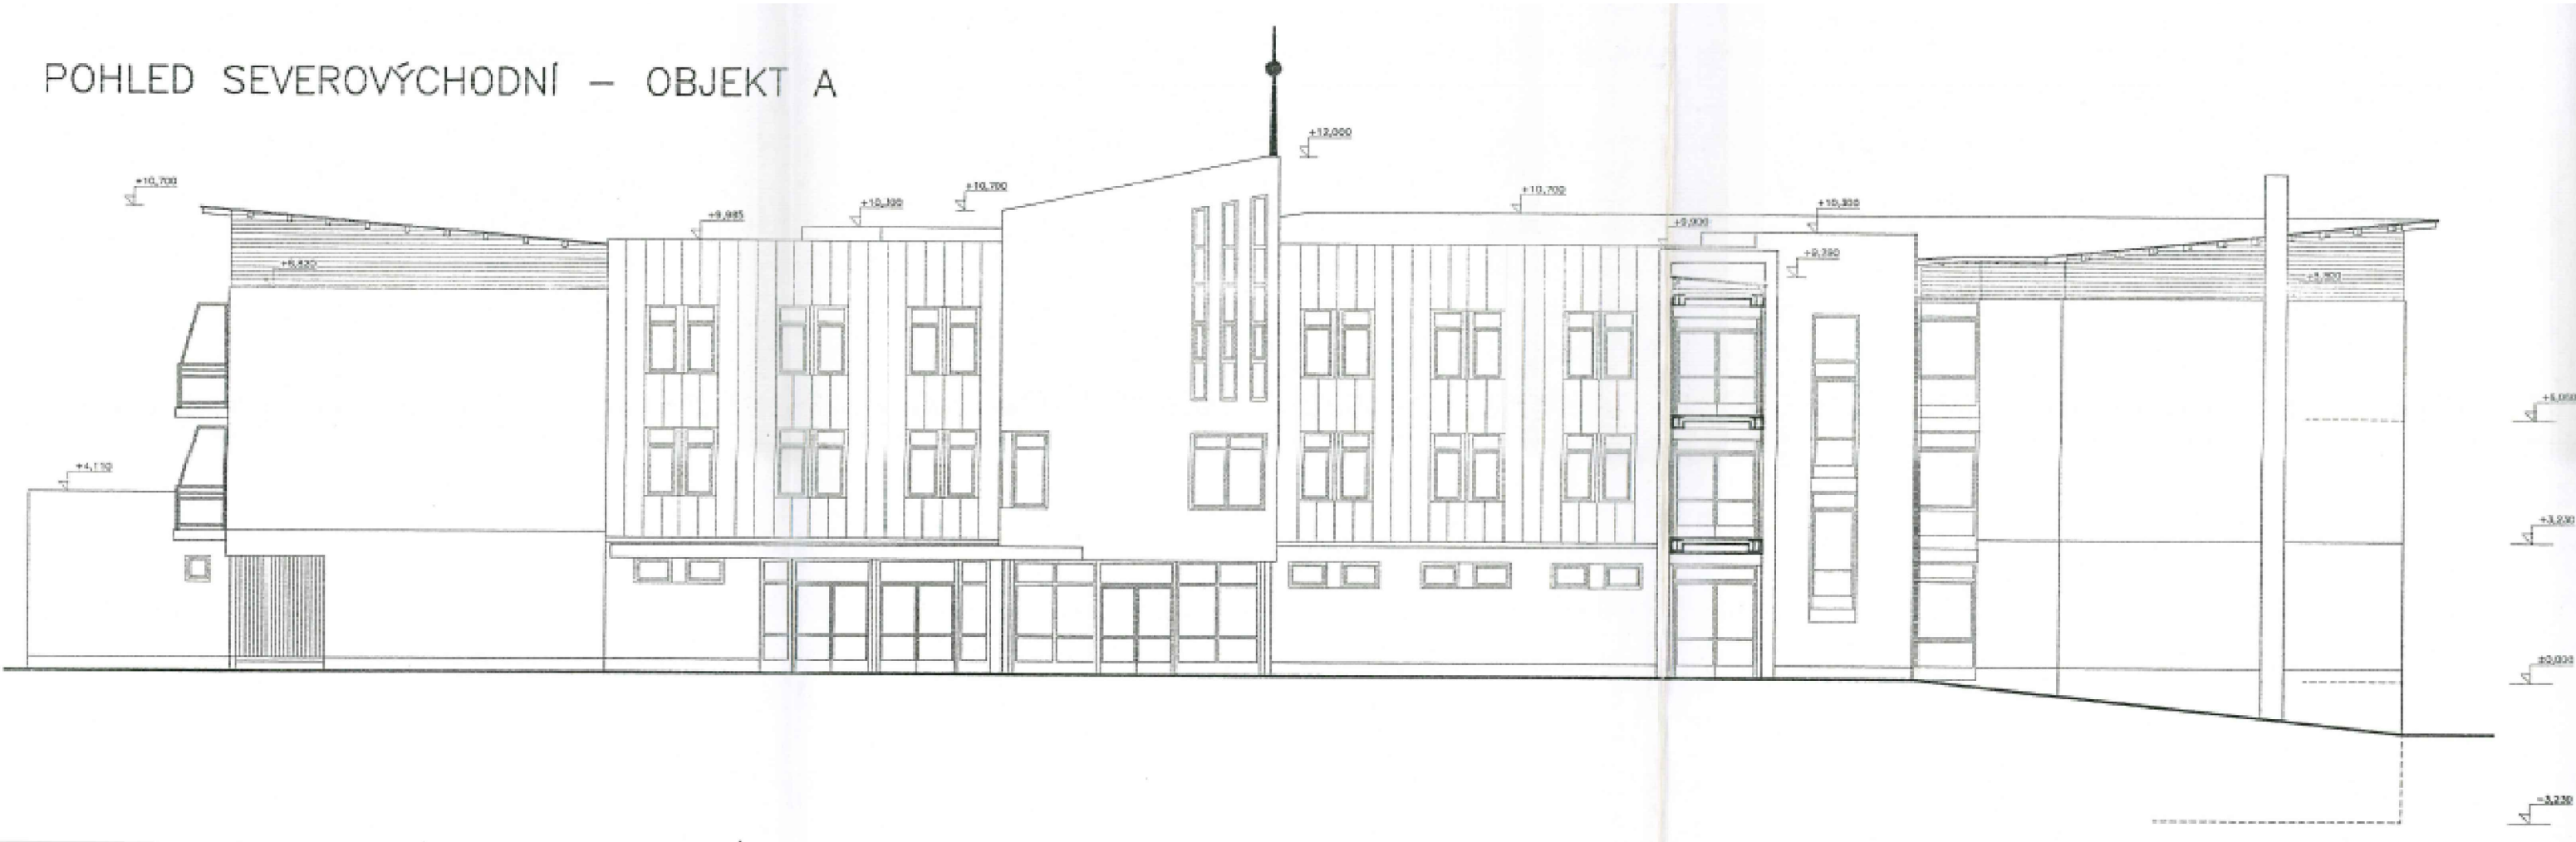

D4

880880

1760

2100

1 x

8

1525

2630

1 x

13

10001280

1050

2760

2 x

52

10001300

1570

2300

3 x

D6

5402100

195018151950

5720

2640

2 x

D7

6102020

5220

2640

1 x

D5

875875

1750

2100

1 x

9

1525

2380

2 x

14

494051004650482043704530

375375375

1 x

53

1730

1540

24 x

58

2500

500

2 x

59

1720

1360

1 x

60

500

500

1 x

D12

1700

2020

1 x

10

830

560

8 x

11

890890

1780

1480

1 x

51

1060

1045

1 x

D13

900900

910910

1825

21002640

1 x

12

990990

1460

1 x

rohové okno

115

990990

Střešní okno

1730

1540

24 x