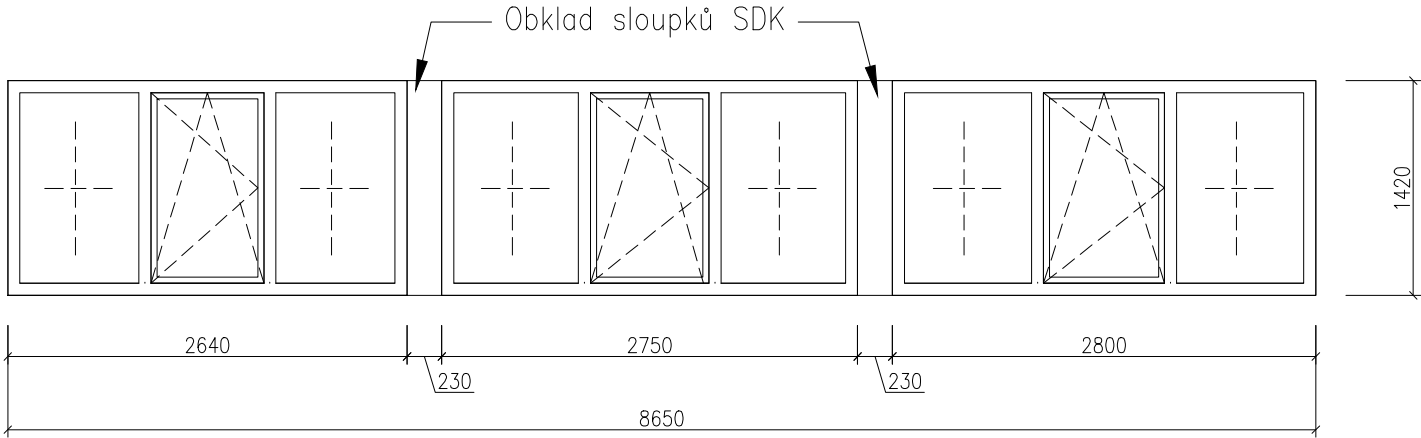


OZN.	SCHÉMA	ROZMĚR (mm)	POČET (ks)	POPIS	POZNÁMKA
27	 <p>Obklad sloupků SDK</p> <p>2640 2750 2800 230 230 8650 1420</p>				
		8650x1420 mm	1 ks	<p>SESTAVA OKEN, OTEVÍRAVÉ, VÝKLOPNÉ A FIXNÍ, PROSKLENÉ min. $U_w=0,74 \text{ W/m}^2\text{K}$ ZASKLENÍ: TROJSKLO 4-18-4-18-4 s hodnotou $U_g = 0,5 \text{ W/m}^2\text{K}$ ODSTÍN: INTERIÉR+EXTERIÉR: ŽLUTÁ/ŽLUTÁ</p> <p>VÝMĚNA STÁVAJÍCÍCH DŘEVĚNÝCH OKEN ZA PLASTOVÁ OKNA S IZOLAČNÍM TROJSKLEM, OKNO BUDE JINÉHO ČLENĚNÍ. RÁM OKNA BUDE PLASTOVÝ 7-komorový systém, CELOOVBODOVÉ TĚSNĚNÍ, BARVA OKNA STEJNÁ JAKO STÁVAJÍCÍ BAREVNOST, INTERIÉR/ EXTERIÉR odstín žlutá, ZASKLENÉ IZOLAČNÍ TROJSKLO 4-18-4-18-4 s hodnotou $U_g = 0,5 \text{ W/m}^2\text{K}$. VYMĚNĚNÉ VÝPLNĚ BUDOU ROZMĚROVĚ KOPÍÍ STÁVAJÍCÍCH.</p>	

POZNÁMKA:

VEŠKERÉ ROZMĚRY OKEN JE NUTNO PŘED VÝROBOU OVĚŘIT A ZAMĚŘIT NA STAVBĚ DLE SKUTEČNÉHO STAVU. DODATEVATEL VÝPLNÍ OTVORŮ SI ZPRACUJE VÝROBNÍ DOKUMENTACI. VZORKY BAREV, KOVÁNÍ A PARAPETŮ BUDOU PŘED ZAHÁJENÍM VÝROBY ODSOUHLASENY INVESTOREM.

SOUČÁSTÍ DODÁVKY (cn) BUDOU I VŠECHNY KOTEVNÍ PRVKY, SLOUŽÍCÍ K UCHYCENÍ OKEN VČETNĚ VENKOVNÍHO A VNITŘNÍHO PAROTĚSNÍCÍHO PÁSKU