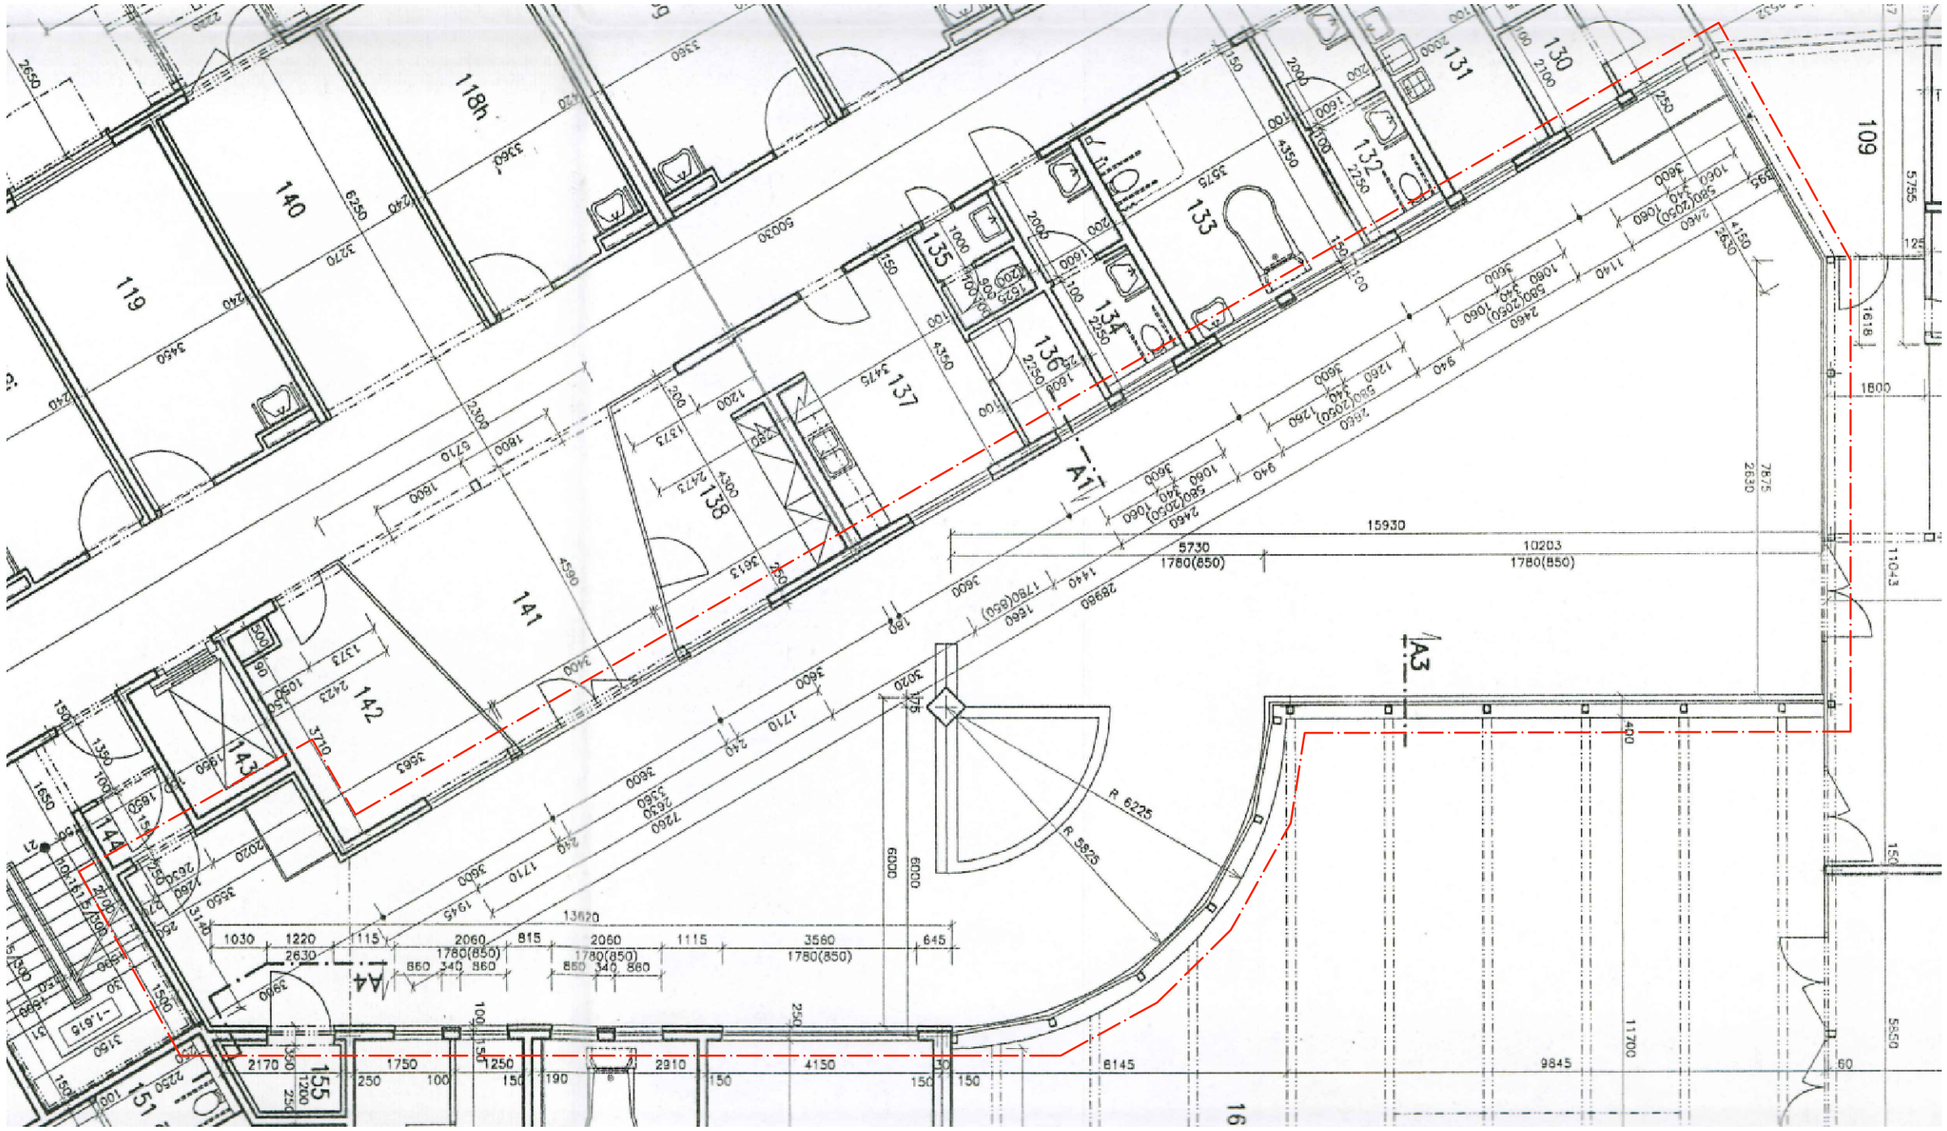

15 — 1 x

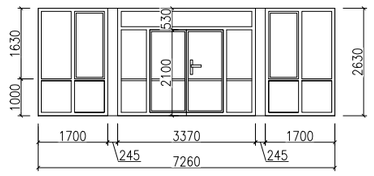

16 — 1 x

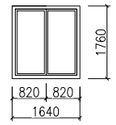

17 — 6 x

18 — 2 x

19 — 1 x

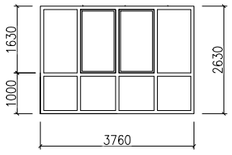

20 — 1 x

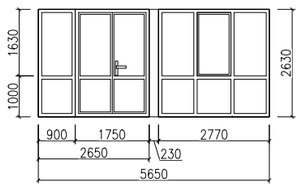

21 — 1 x

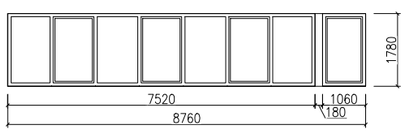

22 — 1 x

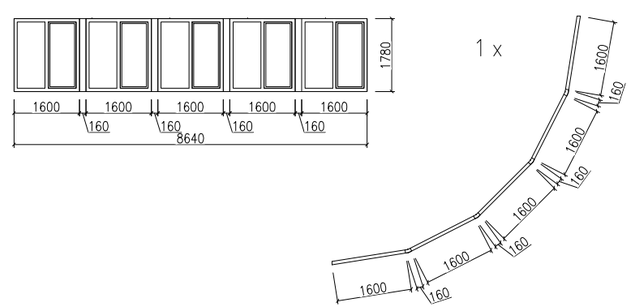

23 — 1 x

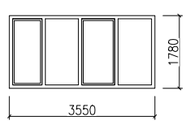

7 — 4 x

D8 — 1 x

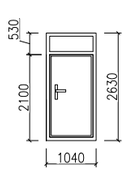

D9 — 1 x

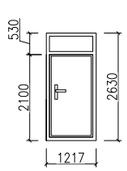

Vypracovala: Ing. Tereza Vostrovská		Ing. Tereza Vostrovská Litoměřická 13, Vrbice ČKAIT-0402482	
Domov důchodců Roudnice nad Labem, p. o., Sámova čp. 2481, Roudnice nad Labem			
Výměna stávajících oken za nová plastová s izolačním trojsklem SO 01 Budova A, p.p.č. 2311/83, k.ú. Roudnice nad Labem		Datum:	12/2023
		Měřítko:	1:150
Název výkresu: Vnitroblok půdorys 1.NP		6	