

24

1380

1000

4150

2380

1 x

25

1380

1000

1700

245

3370

7260

245

1700

2380

1 x

16

1760

820

820

1640

1 x

17

580

1060

6 x

18

580

1260

2 x

55

1330

1000

3740

2330

1 x

26

1380

1000

2790

230

2700

5720

2330

1 x

27

1420

2640

230

2750

8650

230

2800

1 x

28

1440

3400

230

3380

11380

230

3400

510

230

1 x

29

1440

1560

2 x

30

1440

3400

1 x

31

480

220

3370

7690

220

3400

1480

1 x

32

220

3400

6970

220

3130

1480


1 x

33

1460

4100

1 x

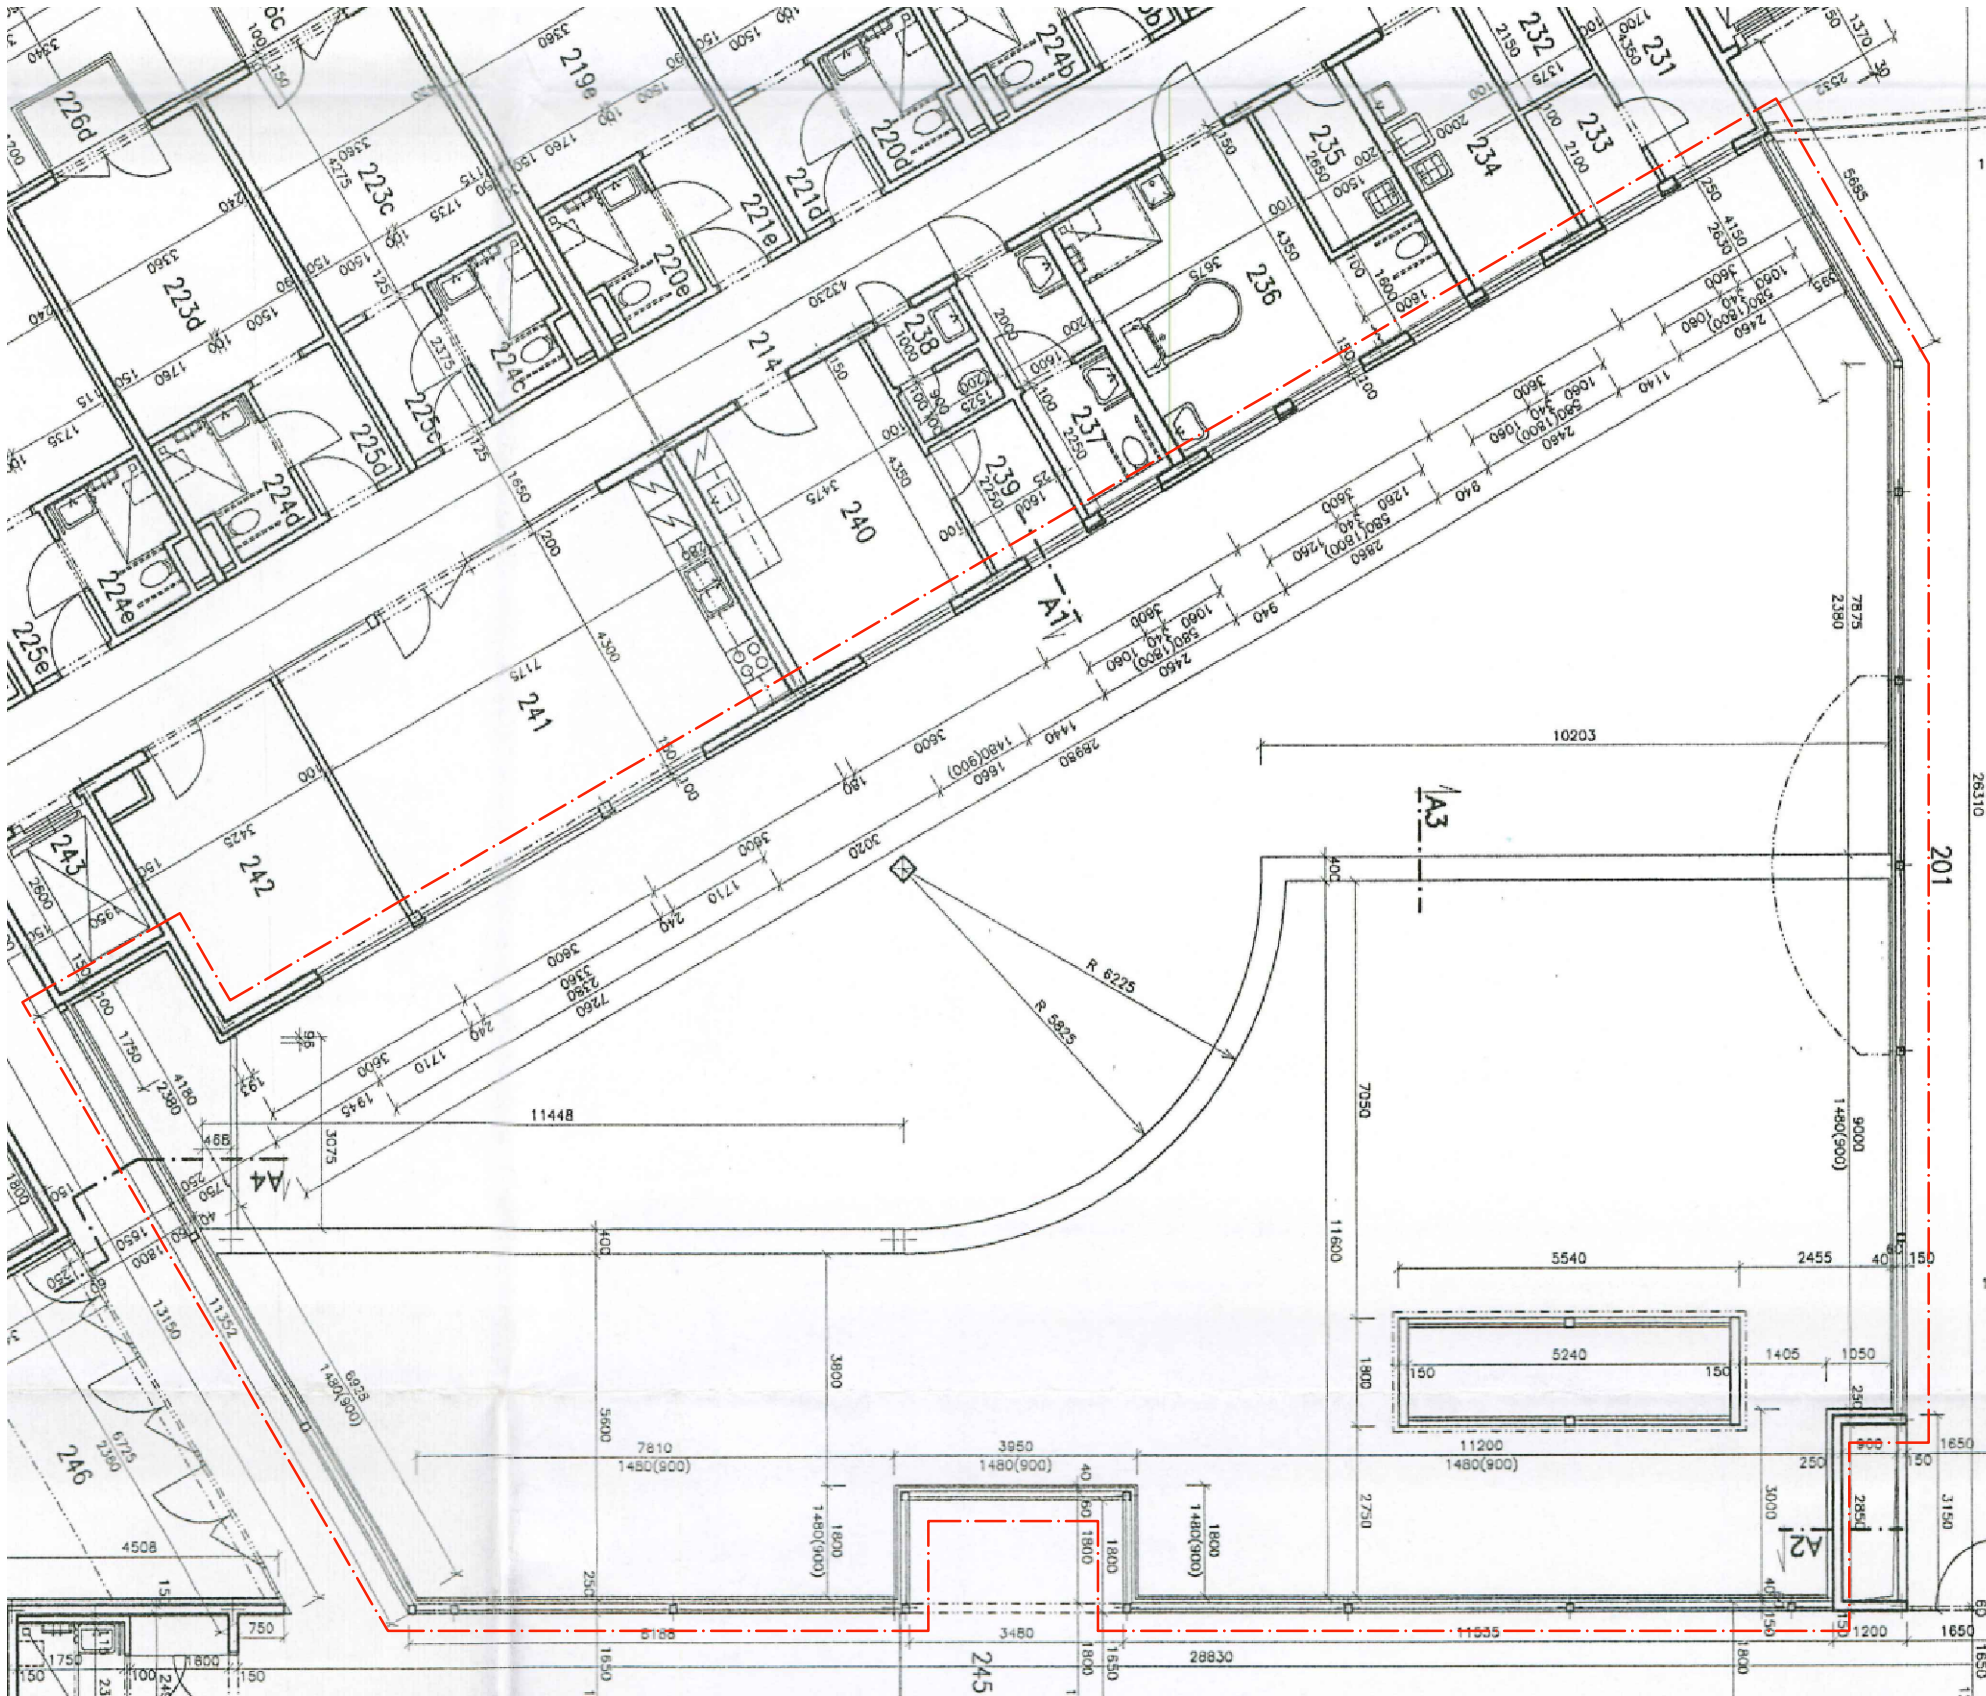

Vypracovala: Ing. Tereza Vostrovská		Ing. Tereza Vostrovská Litoměřická 13, Vrbice ČKAIT-0402482	
Domov důchodců Roudnice nad Labem, p. o., Sámova čp. 2481, Roudnice nad Labem			
Výměna stávajících oken za nová plastová s izolačním trojsklem SO 01 Budova A, p.p.č. 2311/83, k.ú. Roudnice nad Labem		Datum:	12/2023
		Měřítko:	1:150
Název výkresu: Vnitroblok půdorys 2.NP		7	