


POHLED SEVEROVÝCHODNÍ

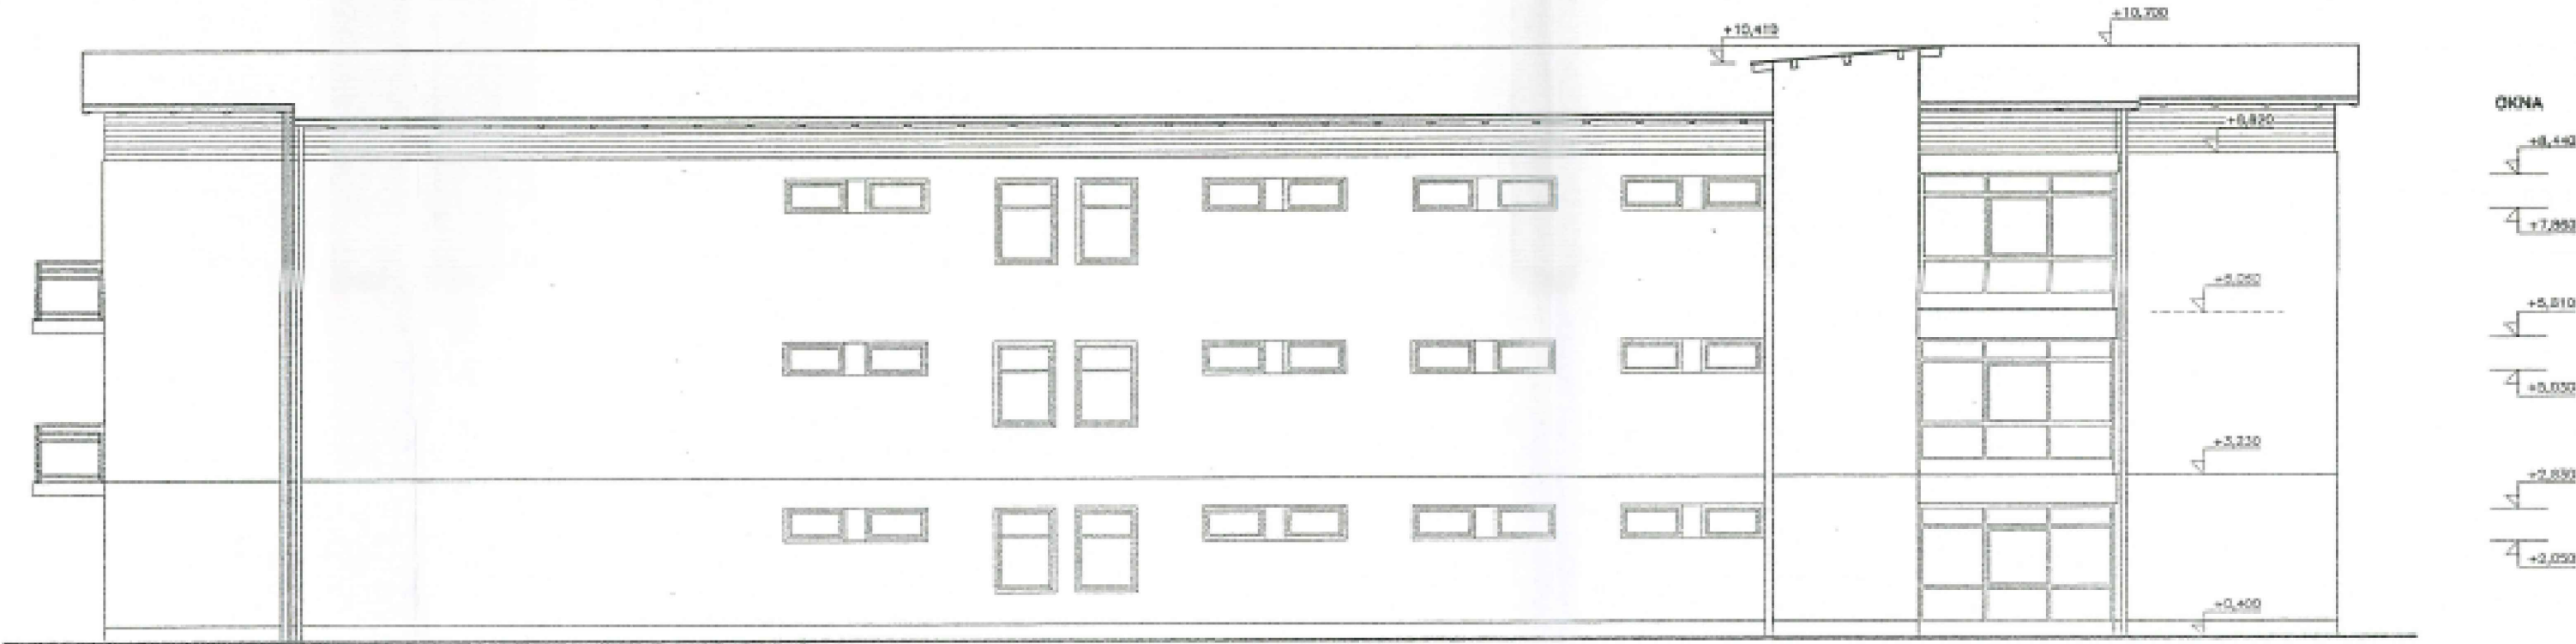

- 17

1060

580

24 x
- 49

1080

1480

6 x

rohové okno – viz výkres č. 10

Vypracovala: Ing. Tereza Vostrovská	Ing. Tereza Vostrovská Litoměřická 13, Vrbice ČKAIT-0402482	
Domov důchodců Roudnice nad Labem, p. o., Sámova čp. 2481, Roudnice nad Labem		
Výměna stávajících oken za nová plastová s izolačním trojsklem SO 02 Budova B, p.p.č. 2311/81, k.ú. Roudnice nad Labem	Datum:	12/2023
	Měřítko:	1:150
Název výkresu:	Severovýchodní pohled	13