
 ÚSTAV PRO VÝSTAVBY  
 ÚSTAV PRO VÝSTAVBY  
 ÚSTAV PRO VÝSTAVBY

Odsouhlaseno dne: 18.4.2014  
 Č. j. KRPJ-129584-1/63-20...-00003

Přehled projektů  
 dle rozhodnutí

P. z. :  
 ing. J. KUBICEK

Projekční a inženýrská kancelář dopravních a pozemních staveb

IČO: 74196179  
 tel.: 603 72 62 72

**ING. TOMÁŠ RAK**  
 Truhlářská 284/22, Hradec Králové, 503 41

email: info@irsd.cz  
 web: www.irsd.cz



HLAV. INŽENÝR PROJEKTU: Ing. Tomáš RAK  
 ZODPOVĚDNÝ PROJEKTANT: Ing. Tomáš RAK  
 VYPRACOVAL: Bc. Hana Bartošová  
 OBJEDNATEL: Město Budyně nad Ohří, Mírové nám. 65, 411 18 Budyně nad Ohří  
 KRAJ: Ústředí  
 AKCE:

VÝSTAVBA BUS ZASTÁVEK A CHODNÍKU  
 NA II/246 - BŘEŽANY

OBSAH:

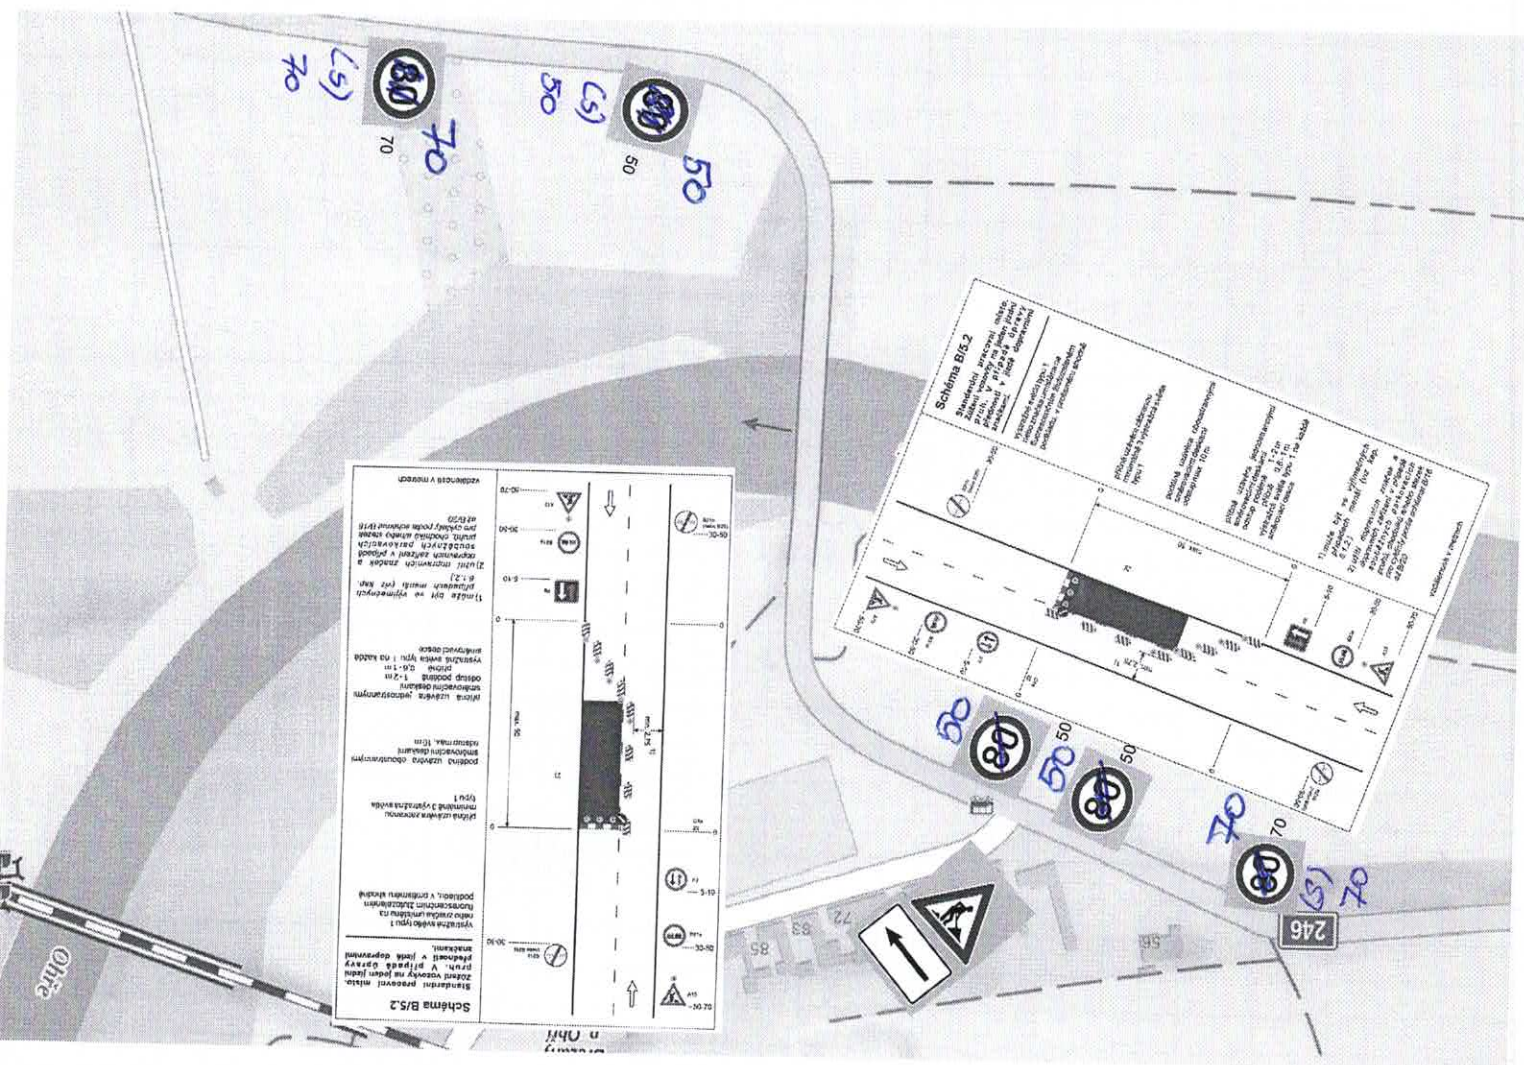
CELKOVÝ SITUAČNÍ VÝKRES

STUPEŇ PD: DÚR + DSP  
 DATUM: 8/2021  
 ČÍSLO ZAKÁZKY: 21.12.C  
 FORMÁT: 2 x A4  
 MĚŘÍTKO:  
 KÚ: Budyně nad Ohří  
 ČÍSLO PARÉ:

Č. VÝKRESU: C.1


5





§77/2b z.č. 361/2000 Sb.

§25/1 z.č. 13/1997 Sb.

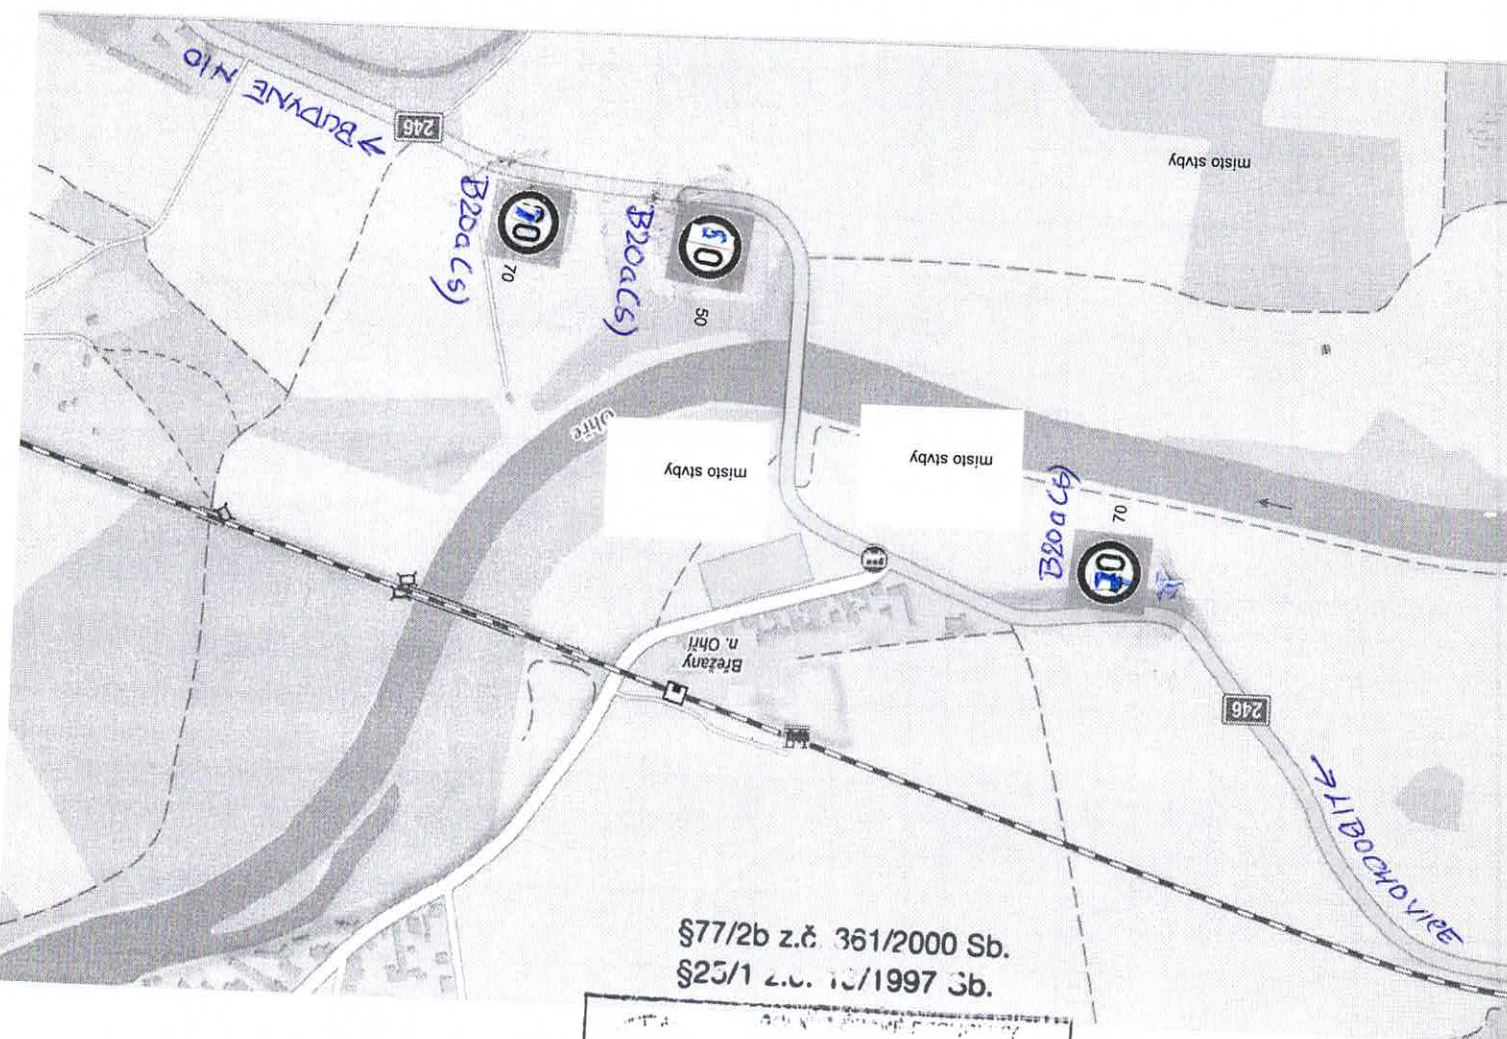

 ÚSTŘEDNÍ ÚŘAD  
 ÚZEMNÍ OBLAST VÝŠNÍ SLUŽBY  
 OBLASTNÍ INSPEKCE

Odcouhlaseno dne: 18.7.2024  
 Č. j. KRPÚ-129589-1/OJ-20-040303  
 Platnost omezena  
 do: 31.12.2024

Podpis: *pro rozhodnutí*

viz *pro*  
 npor. Jiří KUBÍČEK  
 277 533





§77/2b z.č. 361/2000 Sb.  
§25/1 z.č. 10/1997 Sb.

OZEMNÍ ODBOR VNĚŠNÍ SLUŽBY OŘADNÉ INSPEKČNÍ LÍSTKY	
Odsouhlaseno dne:	18.4.2004
Č. J. KRPÚ-	129589-1 /04-20 24 -040606
Platnost potvrzení	
do:	dle rozhodnutí

v.2-77  
npor. Jiří KUBÍČEK  
277 533

**Standardní pracovní místo.  
Zúžení vozovky na jeden jízdní  
pruh. V případě úpravy  
přednosti v jízdě dopravními  
značkami.**

příčná uzávěra zábranou  
minimálně 3 výstražná světla  
typu 1

podélná uzávěra oboustrannými  
směrovacími deskami  
odstup max. 10 m

příčná uzávěra jednostrannými  
směrovacími deskami  
odstup podélně 1-2 m  
příčně 0,6-1 m  
výstražná světla typu 1 na každé  
směrovací desce

- 1) může být ve výjimečných případech menší (viz kap. 6.1.2.)
- 2) užití dopravních značek a dopravních zařízení v případě souběžných parkovacích pruhů, chodníků a/nebo stezek pro cyklisty podle schémat B/16 až B/20

vzdálenosti v metrech

