


DOPRAVNÍ ZNAČENÍ A ZAŘÍZENÍ

Dopravní značení Litoměřice s.r.o.
 Mlékojedy 102, 412 01 Mlékojedy
 IČ: 06603076, DIČ: CZ06603076

Vypracoval: Tereza Řeřichová		Kontroloval: Bc. Tomáš Lipš	Vedoucí projektu: Bc. Tomáš Lipš		
KÚ : Roudnice nad Labem		Kraj: Ústecký	Datum:	01/2025	
Zhotovitel: Město Roudnice nad Labem, Karlovo náměstí 21, 413 01 Roudnice nad Labem			Stupeň:		
Zakázka: Dopravní značení - ul. Řípská			Číslo zakázky:	250034	Číslo kopie:
			Počet formátů A4:		
Obsah: DOPRAVNÍ SITUACE - širší vztahy			Číslo přílohy: 1	Měřítko:	

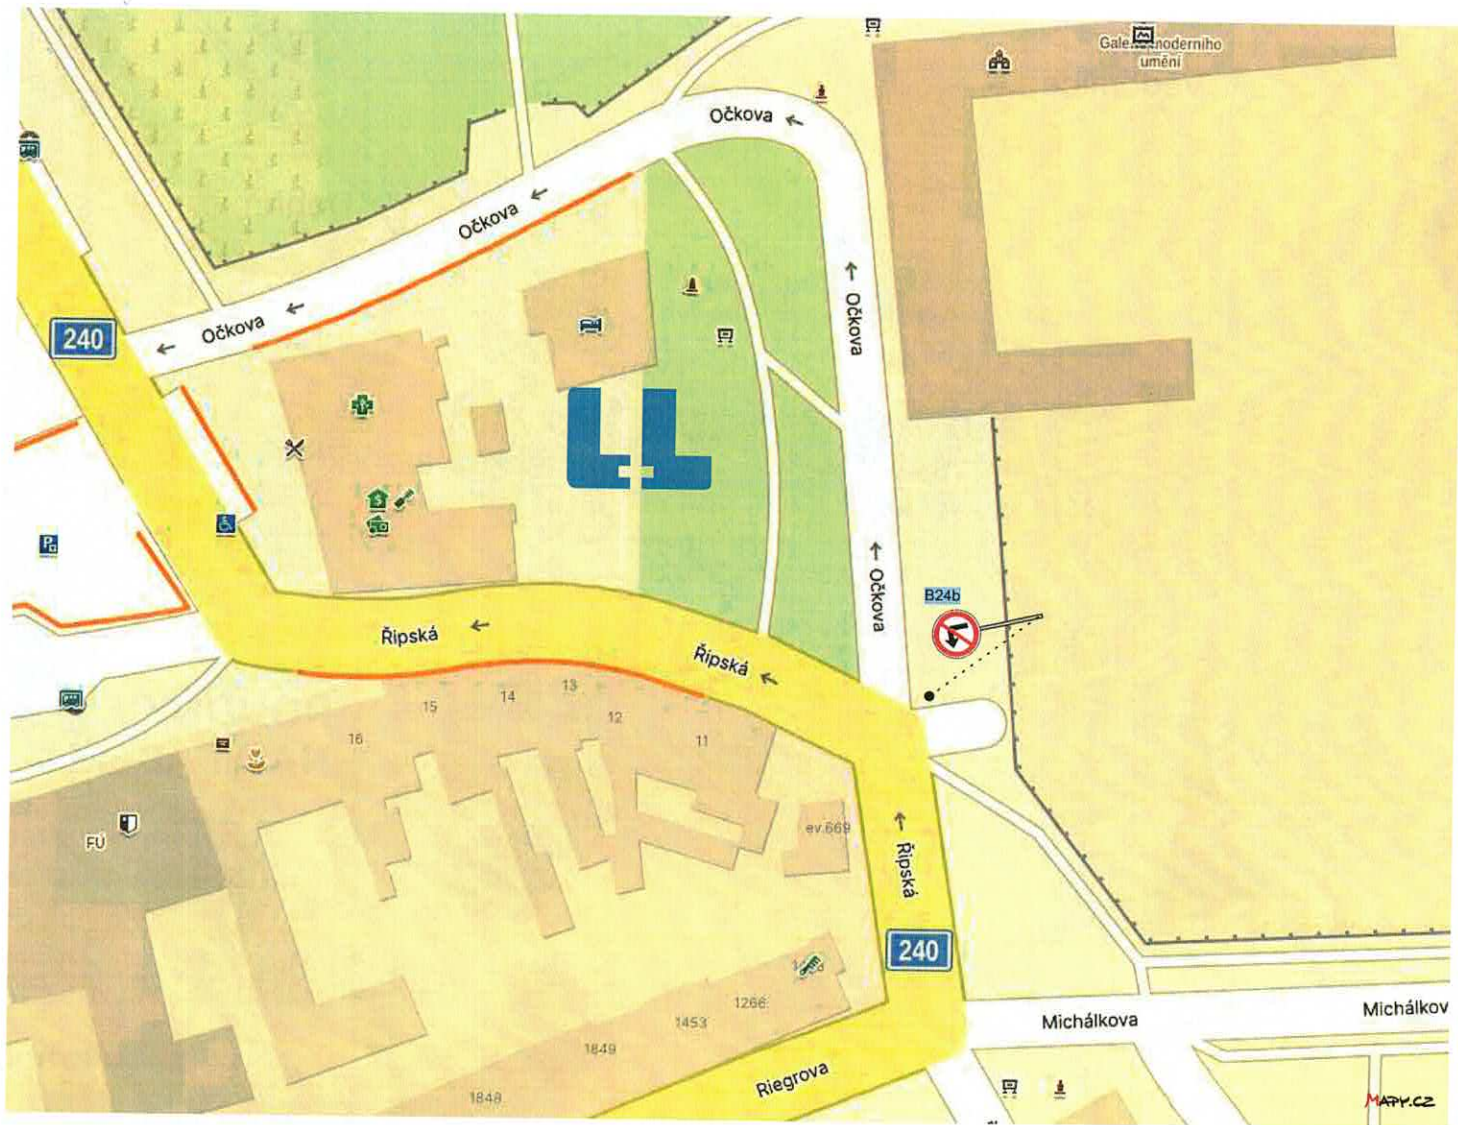

Dopravní značení Litoměřice s.r.o.

Mlékojedy 102, 412 01 Mlékojedy
IČ: 06603076, DIČ: CZ06603076

Vypracoval:
Tereza Řeřichová

Kontroloval:
Bc. Tomáš Lipš

Vedoucí projektu:
Bc. Tomáš Lipš

KÚ : Roudnice nad Labem

Kraj: Ústecký

Datum: 01/2025

Zhotovitel: Město Roudnice nad Labem, Karlovo náměstí 21, 413 01 Roudnice nad Labem

Stupeň:

Zakázka:
Dopravní značení - ul. Řipská

Číslo zakázky: 250034

Číslo kopie:

Počet formátů A4:

Obsah:
DOPRAVNÍ SITUACE

Číslo přílohy:

Měřítko:

2