


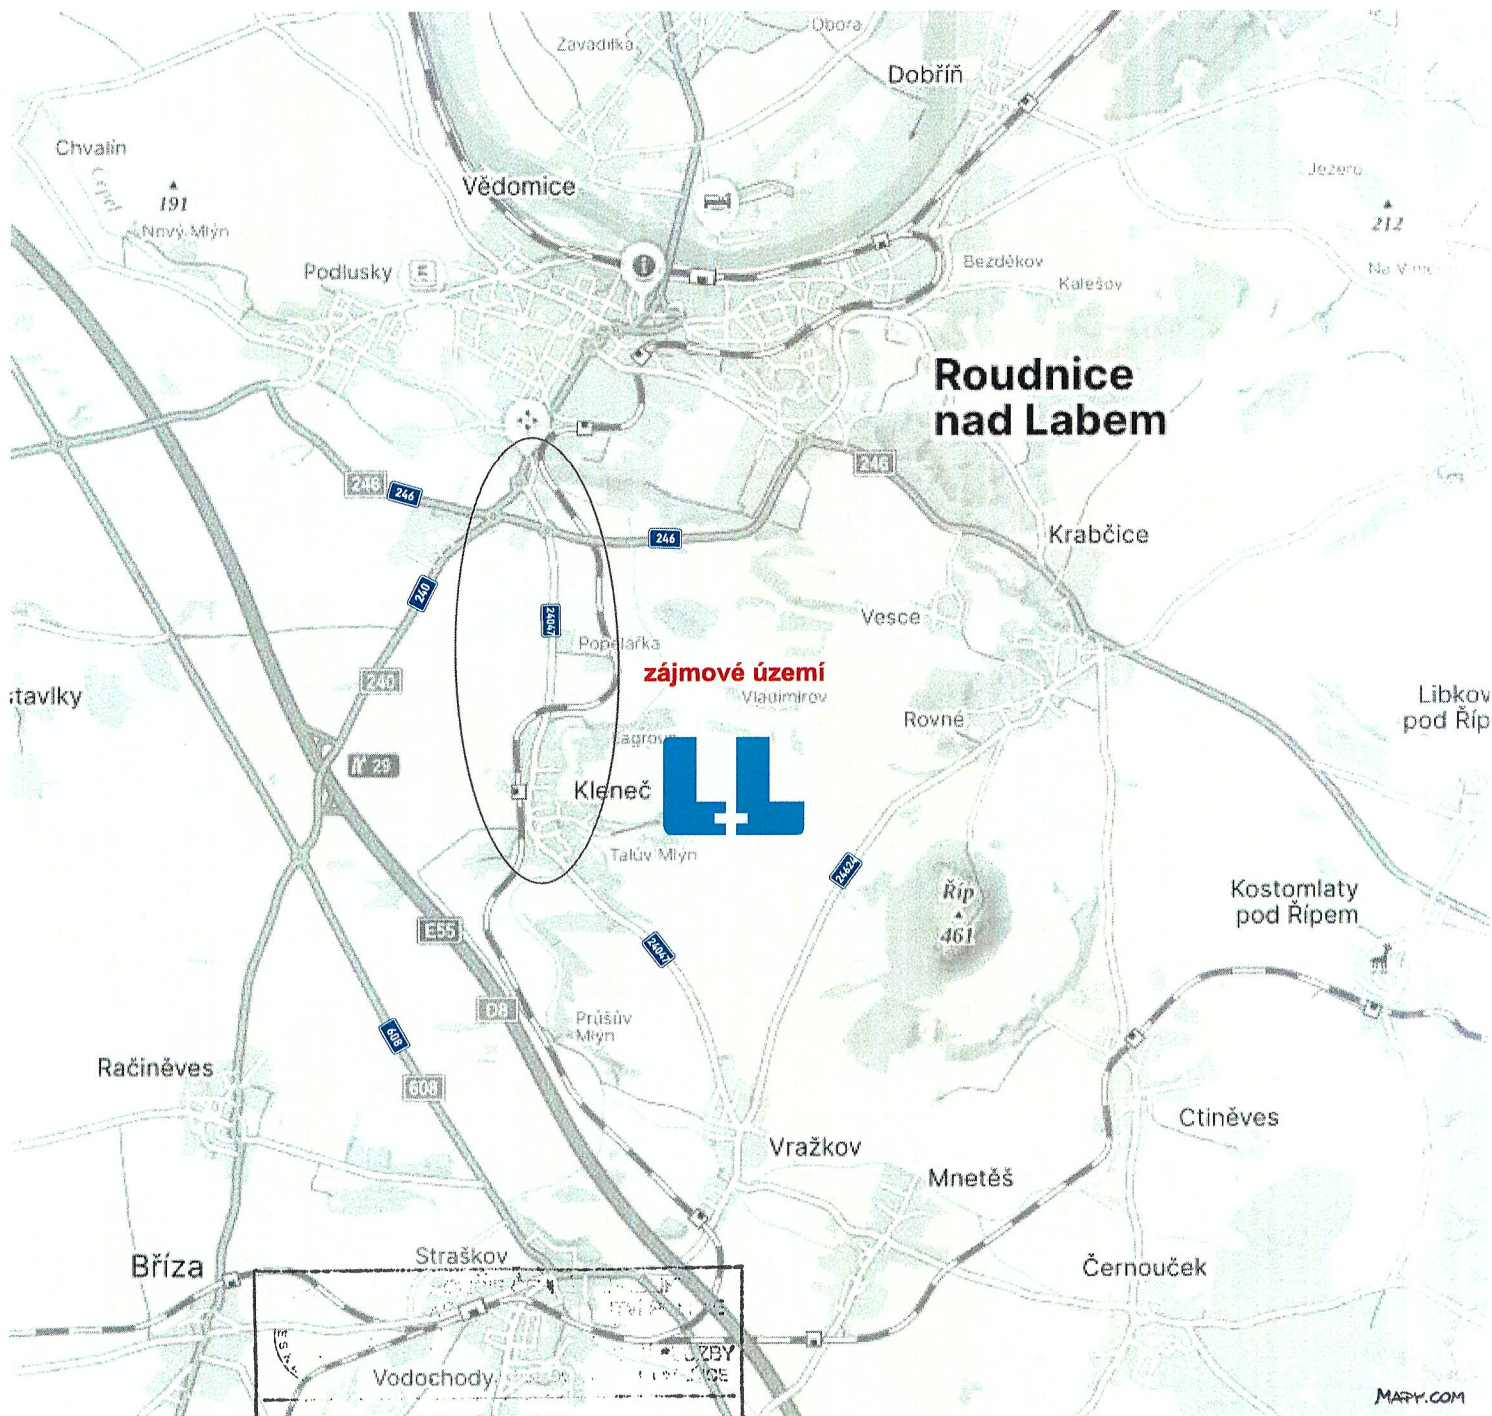


Odsouhlaseno: **06-08-2026**
 Č. j. K.Ú. **152352-1** / CJ-20...-040603
 Platnost: **23.8. - 30.11.2026**
 Podpis:

129
 Libor JAKUBEC
 320 832

Investor:	Správa a údržba silnic Ústeckého kraje, p.o.	 Dopravní značení Litoměřice s.r.o. Mlékojedy 102, 412 01 Mlékojedy IČ: 06603076, DIČ: CZ06603076	
Zhotovitel:	STRABAG a.s., Kačírkova 982/4, 158 00 Praha		
Kraj:	Ústecký	Vypracoval/a:	Tereza Řeřichová
Katastrální Území:	Roudnice nad Labem, Kleneč	Kontroloval:	Bc. Tomáš Lipš
Zakázka/Akce: Oprava živičného povrchu silnice III/24047 Roudnice nad Labem - Kleneč		Číslo zakázky:	260414
		Datum:	08/2026
Obsah:	dopravní situace - širší vztahy, etapizace, frézování, I. etapa, II. etapa, III. etapa		Počet příloh: 11

etapizace

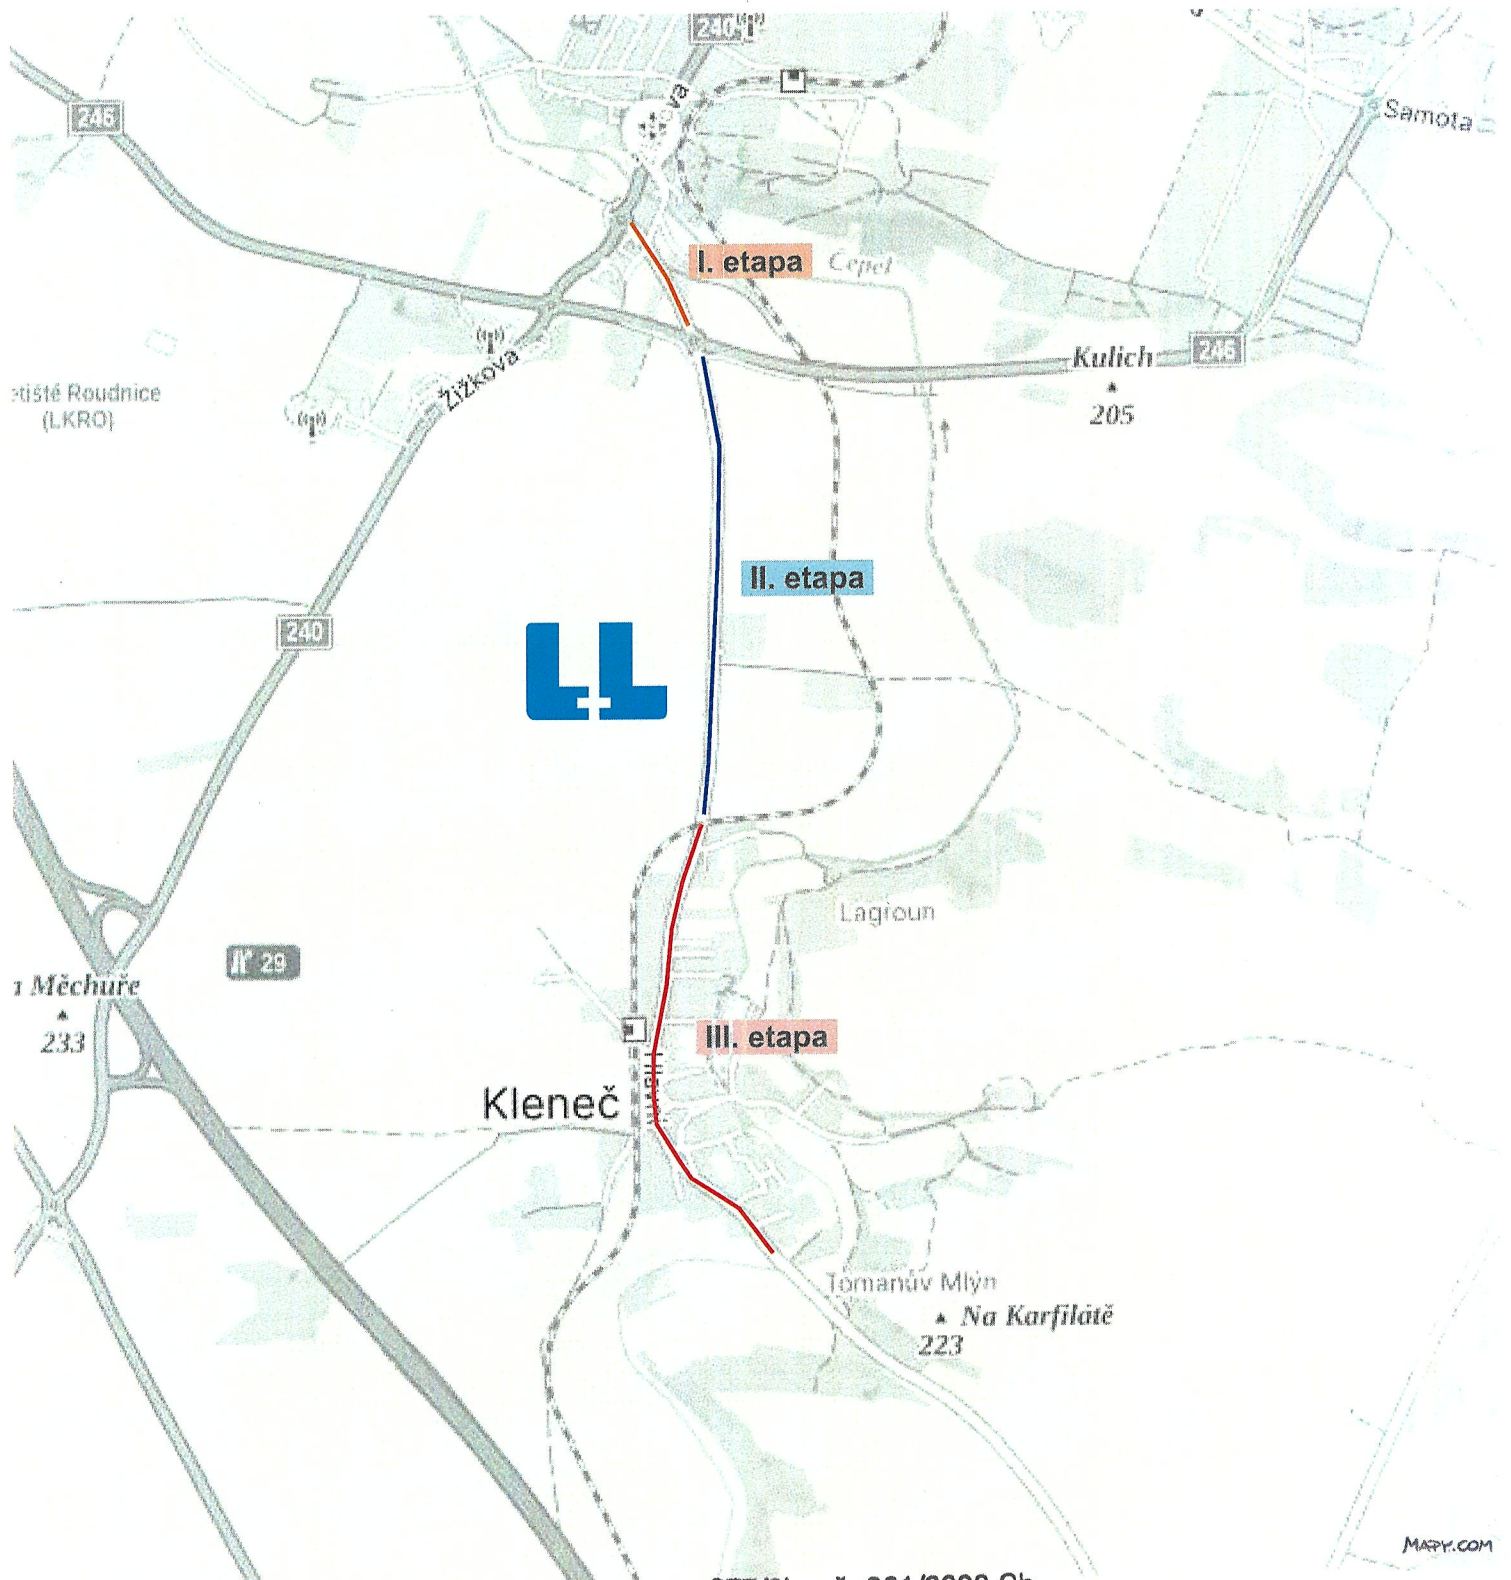

I. etapa - úplná uzavírka

II. etapa - úplná uzavírka

III. etapa - po polovinách

§77/2b z.č. 361/2000 Sb.
§25/1 z.č. 13/1997 Sb.

Odsouhlaseno	
06-08-2026	
Č. j. KPRD-152352-1	Č. j. 20-040603
Platnost	Podpis
23.8. - 30.11.2026	Libor JARUBEC

Libor JARUBEC
320 832


 POLICIE ČESKÉ REPUBLIKY
Městská policie Praha 1
Číslo příjmu: 152352-1 / CJ-20-26 -040300
Platnost: 23.8. - 30.11.2026

Libor JAKUBEC
320 832

Kleneč

A7a
E4 „2.5km”


MADY.COM

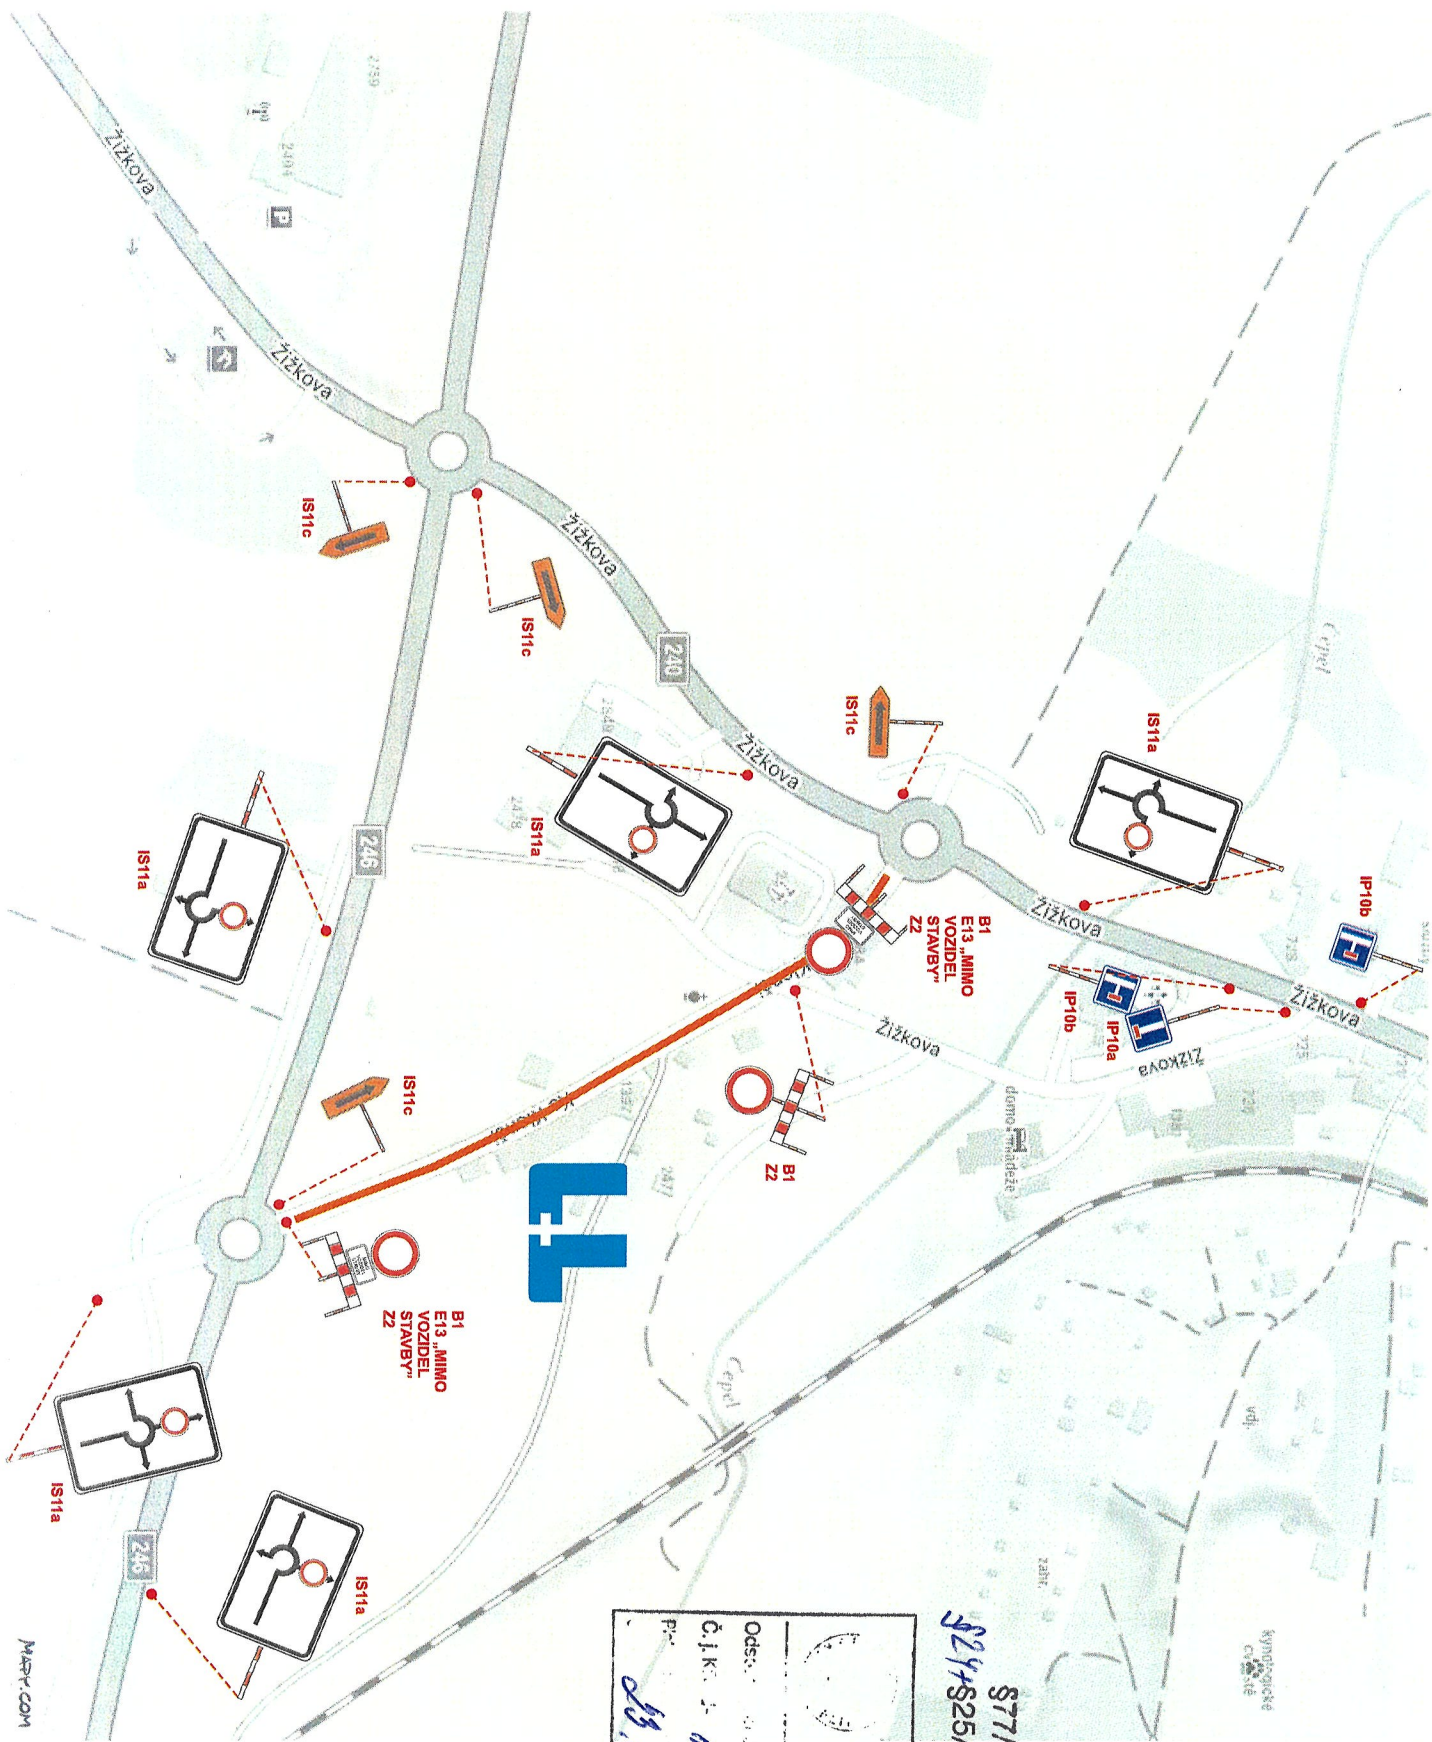

§77/2b z.č. 361/2000 Sb.
§24+§25/1 z.č. 13/1997 Sb.

Číslo: 06-08-2026 Číslo: 162352-100-20 Číslo: 13.8. - 30.11.2026	
Odsouhlaseno: 06-08-2026 Číslo: 162352-100-20 Číslo: 13.8. - 30.11.2026	Podpis: [Signature] Podpis: [Signature]

LIBOR KUBEC
320 842

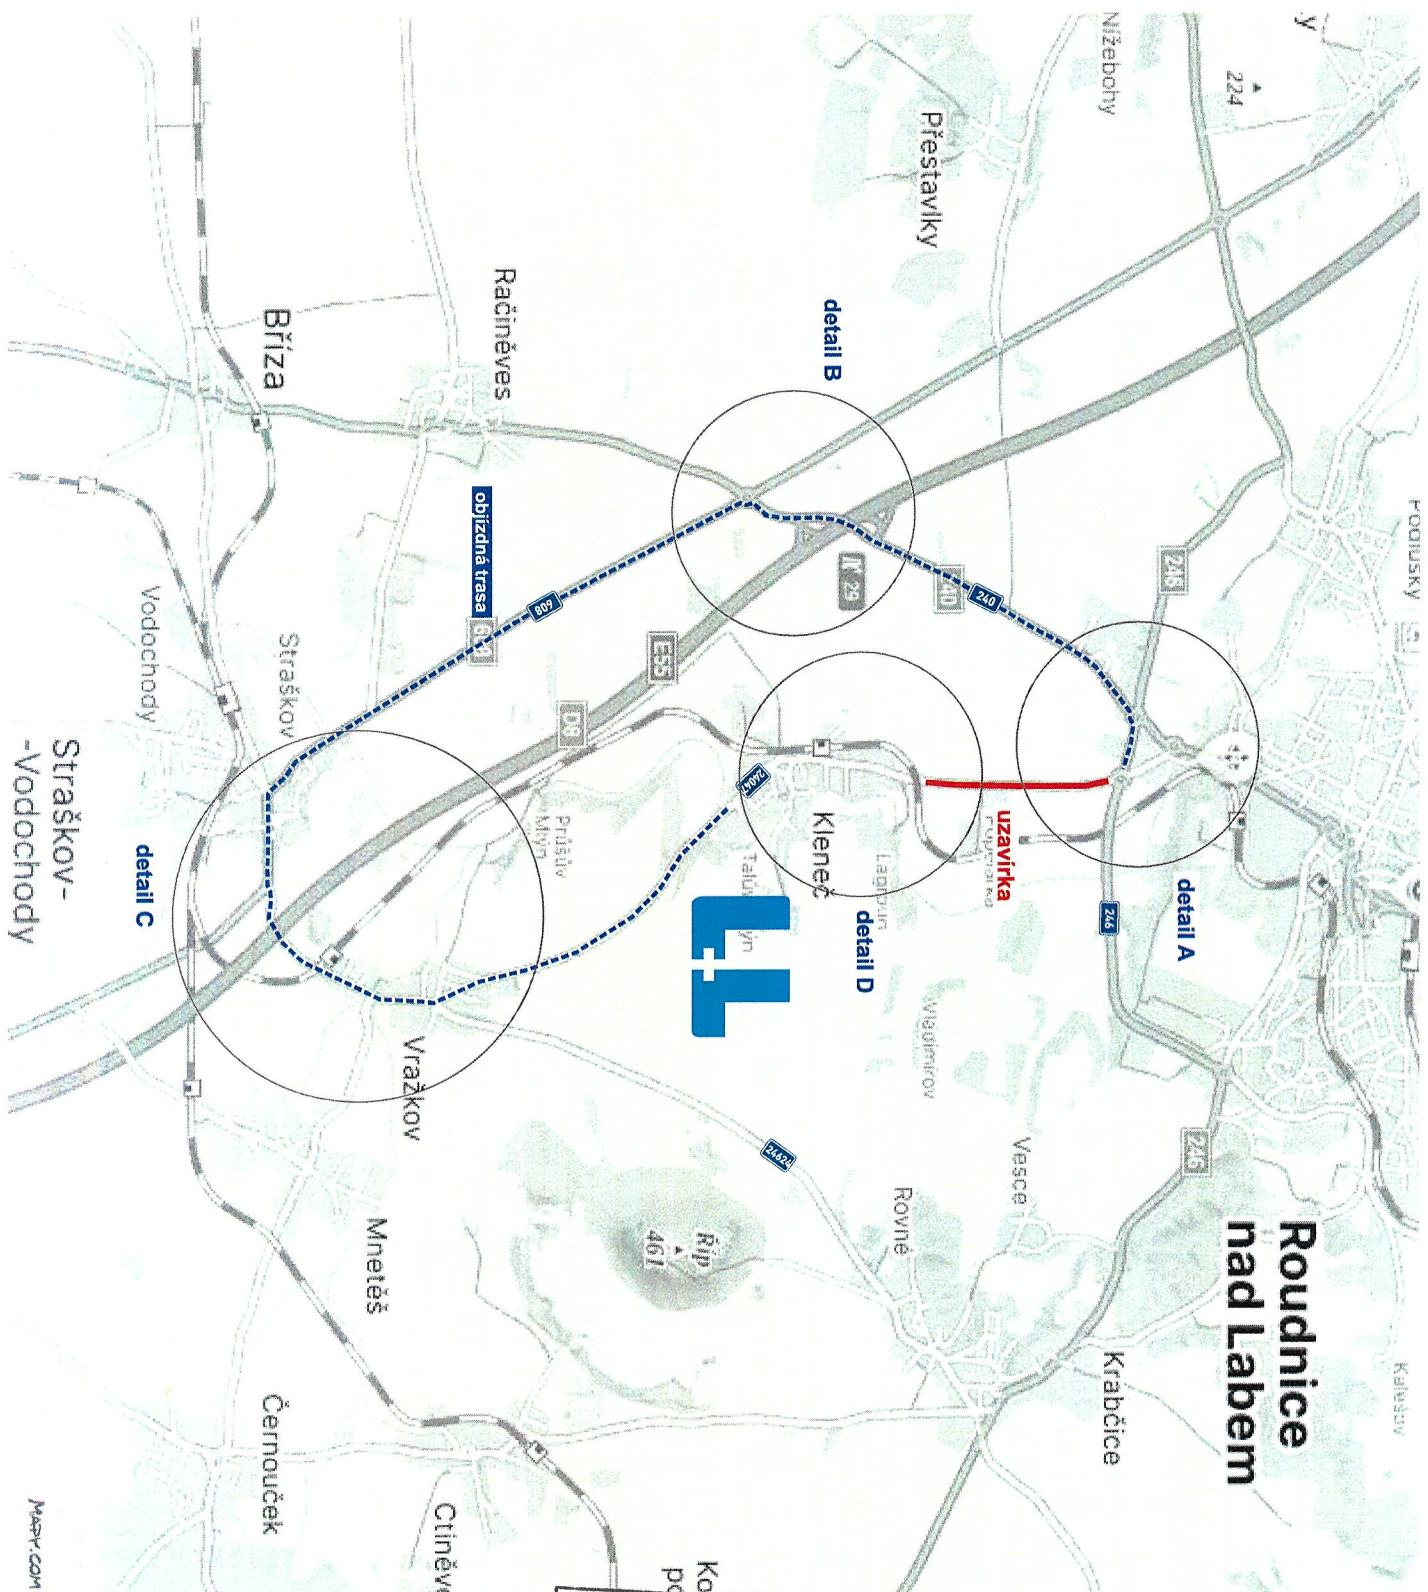

577/2b z.č. 361/2000 Sb.
 524+ 525/1 z.č. 13/1997 Sb.

Ko	0 6 -08- 2026
Odso	152362-1/03-20
Č.j.Kr.	152362-1/03-20
Číslo	040 303
28.8. - 30.11.2026	

Libor JARUBEC
 320 882

Odsouhlaseno chci: **06-08-2026**
 Č.j. KRFU- **152352-1/153-20-26** /-040306
 Přijímá: **15.8. - 30.11.2026**
 B-74-25

LIBRARY
320-632

II. Etapa - detail B



§77/2b z.č. 361/2000 Sb.
 §241 §25/1 z.č. 13/1997 Sb.

	POŘÍZENÍ PRÁCE
	Č. j. KEPU- 152352-10J-2026-040506
Odsouhlaseno dne: 06-08-2026	Podpis: 23.8.-00.11.2026
Platnost od: 23.8.-00.11.2026	Podpis: Libor JAKUBEC

Libor JAKUBEC
 320 832

MAPPY.COM




II. Etapa - detail D

§ 77/26 ž.č. 361/2000 Sb.
 § 25/4 z.č. 13/1997 Sb.


POLICEJ ČR - Městská policie Klonec	
Číslo:	06-08-2026
Č. j. KR-PJ-	132352-1/CJ-20-26-040506
Platnost:	23.8. - 30.11.2026

320 832



B1
 E13 „MIMO
 VOZIDEL
 STAVBY“
 Z2

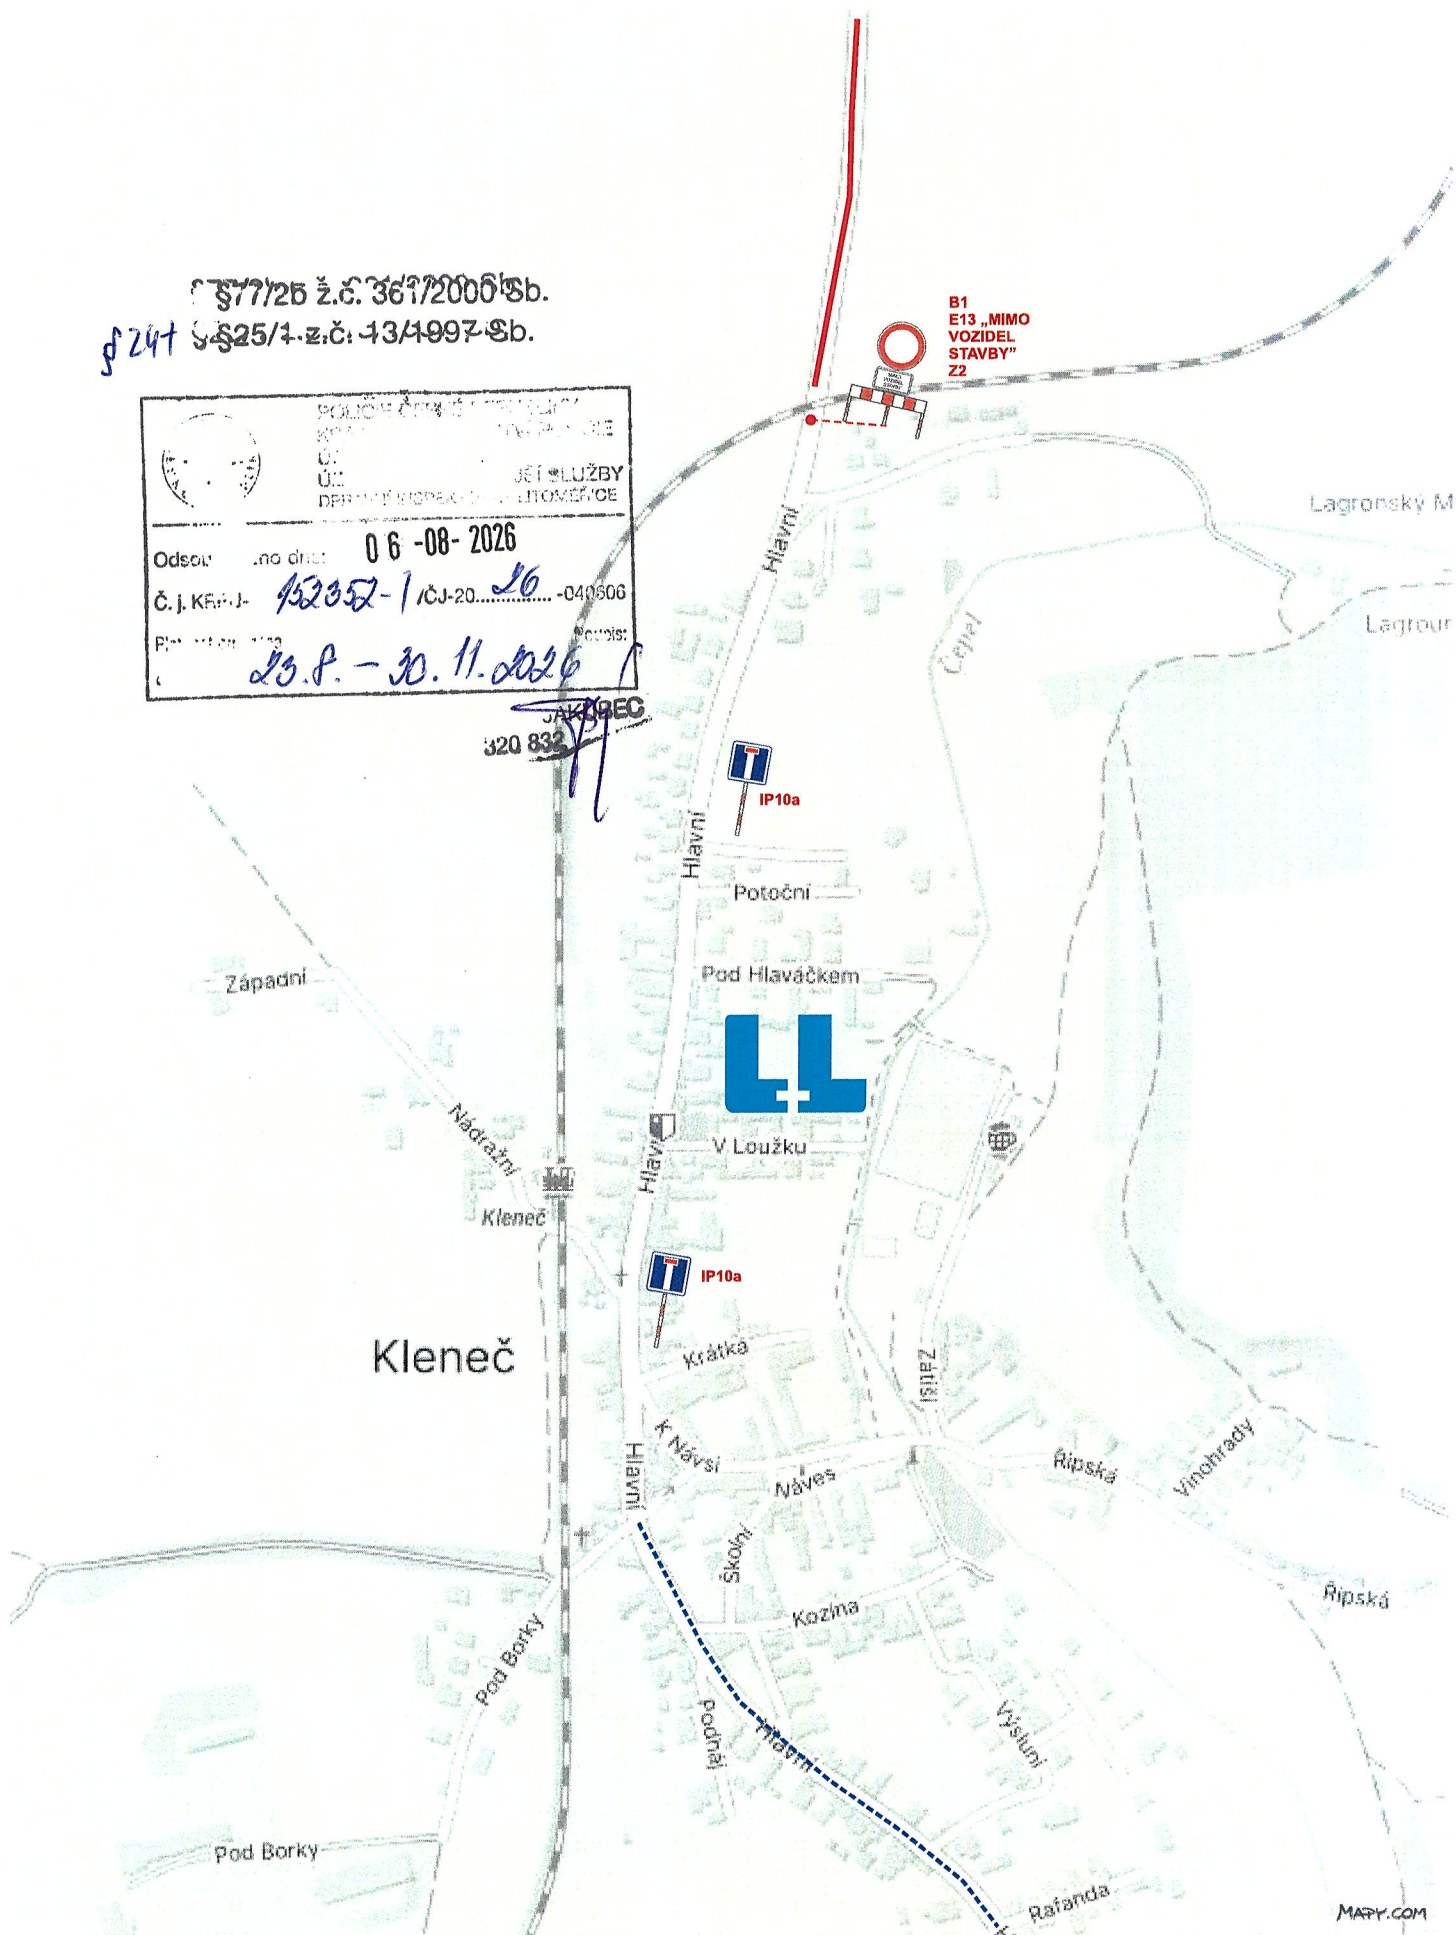

III. Etapa - 1. část

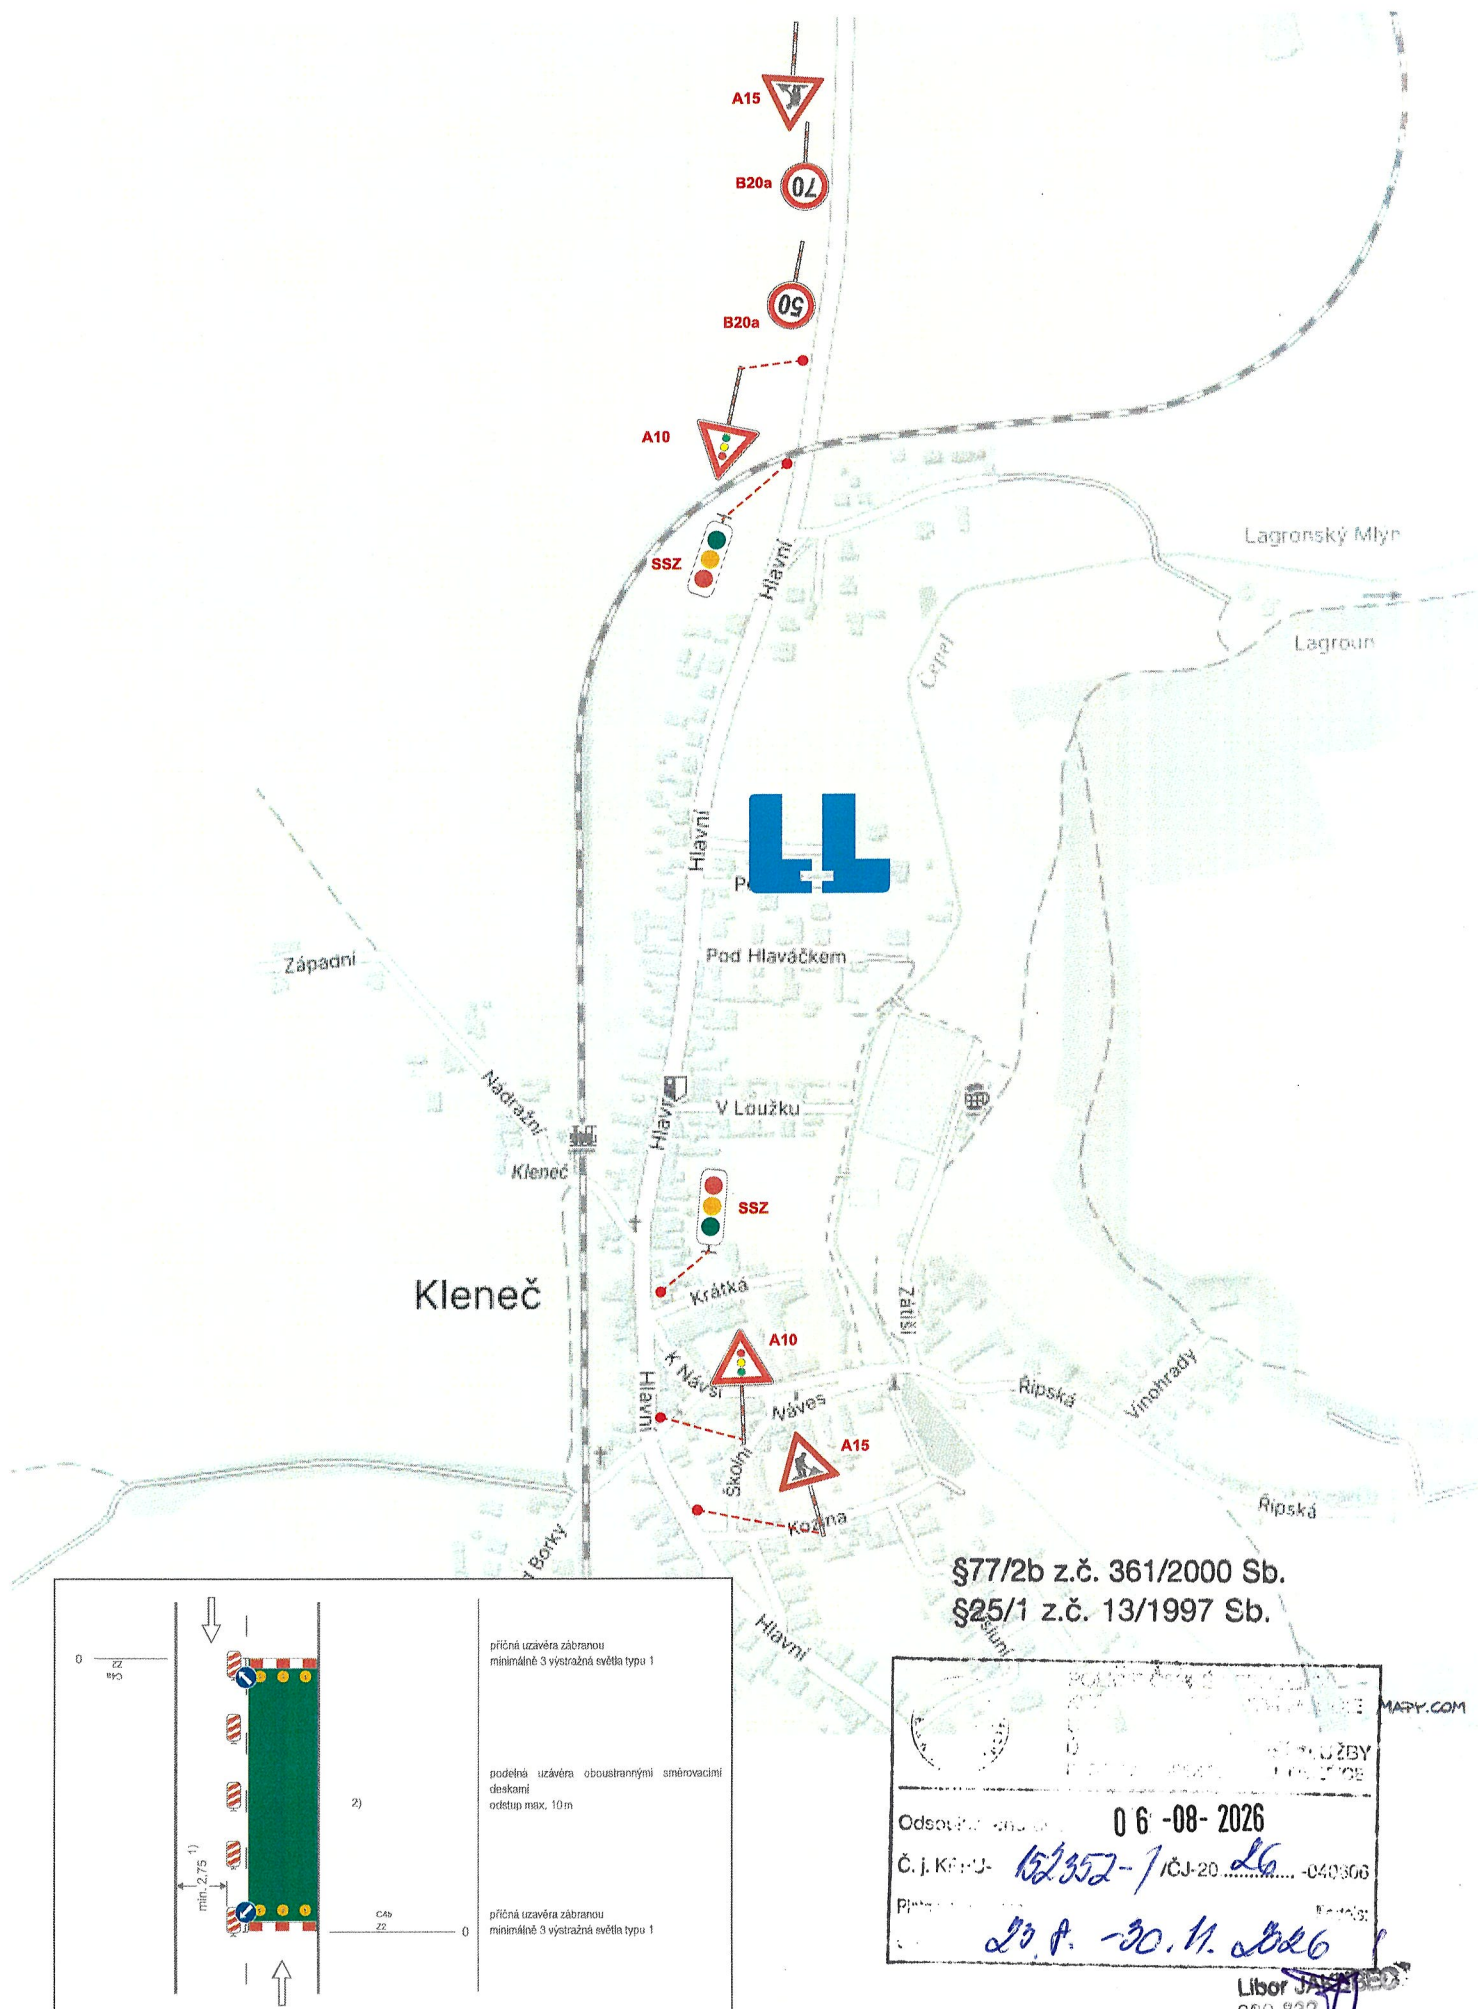

III. Etapa - 2. část

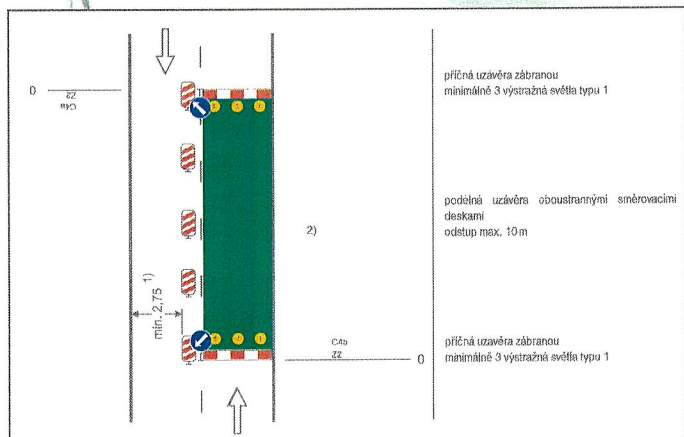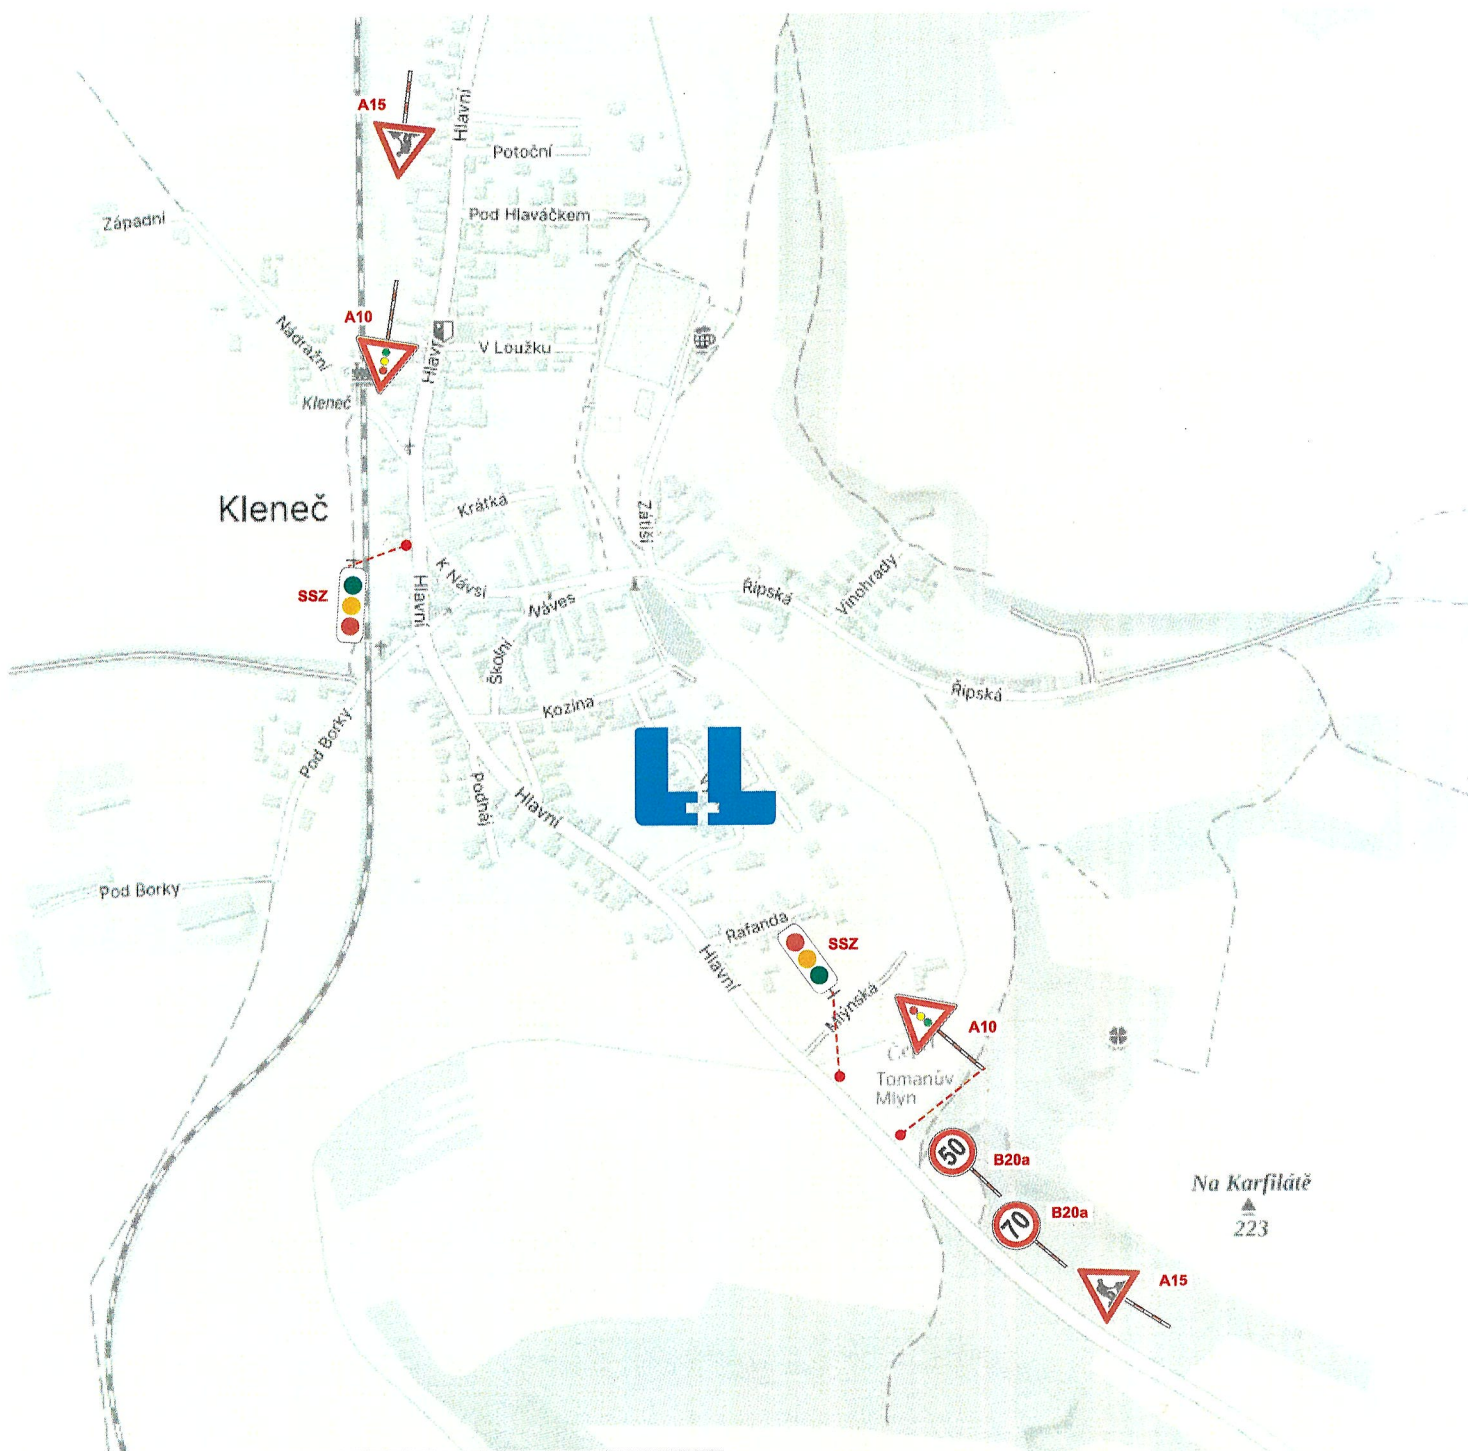

§77/2b z.č. 361/2000 Sb.
§25/1 z.č. 13/1997 Sb.

Odsouhlaseno dne: 06-08-2026	
Č. j. KPS-U- 152352-10J-20	-040606
Podpis: 20.8. - 20.11.2026	Podpis:

Libor HUBEC
330 832