



**Dopravní značení Litoměřice s.r.o.**  
Mlékojedy 102, 412 01 Mlékojedy  
IČ: 06603076, DIČ: CZ06603076

Vypracoval: Tereza Řeřichová		Kontroloval: Bc. Tomáš Lipš		Vedoucí projektu: Bc. Tomáš Lipš		
KÚ : Straškov - Vodochody		Kraj: Ústecký		Datum:	11/2024	
Zhotovitel: Proner s.r.o., Boženy Němcové 1157/9, 412 01 Litoměřice				Stupeň:		
Zakázka: IV-12-4026729 K_LT-Straškov-Vodochody,p.č.617/2,kNN				Číslo zakázky:	240584	Číslo kopie:
				Počet formátů A4:		
Obsah: DOPRAVNÍ SITUACE - širší vztahy				Číslo přílohy:  1	Měřítko:	

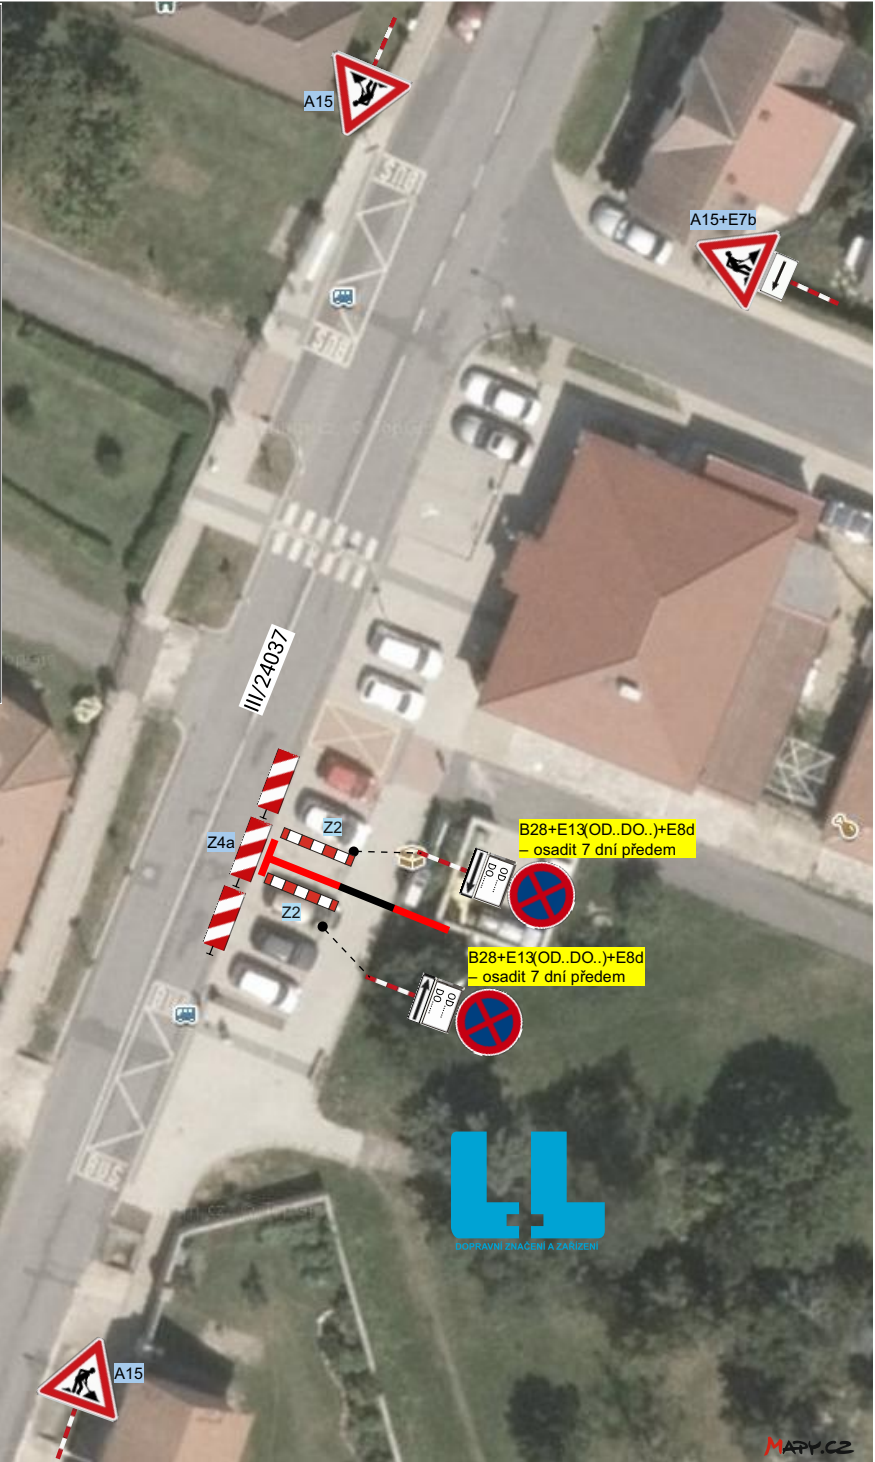

trasa kabelu NN  
výkop v chodníku dle schéma B/17

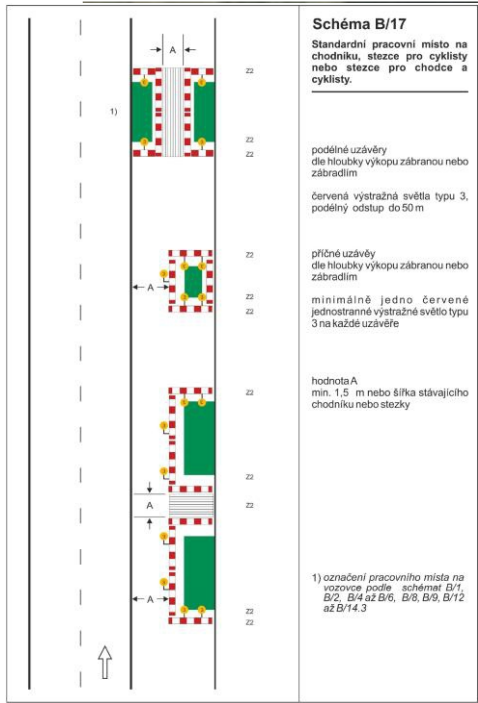

**Dopravní značení Litoměřice s.r.o.**  
Mlékojedy 102, 412 01 Mlékojedy  
IČ: 06603076, DIČ: CZ06603076

Vypracoval: Tereza Řeřichová		Kontroloval: Bc. Tomáš Lipš		Vedoucí projektu: Bc. Tomáš Lipš		
KÚ : Straškov - Vodochody		Kraj: Ústecký		Datum:	11/2024	
Zhotovitel: Proner s.r.o., Boženy Němcové 1157/9, 412 01 Litoměřice				Stupeň:		
Zakázka: IV-12-4026729 K_LT-Straškov-Vodochody,p.č.617/2,kNN				Číslo zakázky:	240584	Číslo kopie:
				Počet formátů A4:		
Obsah: DOPRAVNÍ SITUACE				Číslo přílohy:	Měřítko:	
				2		