



Váš dopis zn.:
ze dne: 04.03.2025
Naše značka: SCVKZAD234325/UL/GAZ
Vyřizuje: Ing. Zuzana Gáboriková
Datová schránka: f7rf9ns
Telefon: 840 111 111
Datum: 05.03.2025

Město Roudnice nad Labem
Karlovo náměstí 21
413 01 Roudnice nad Labem

**Vyjádření k projektové dokumentaci pro povolení záměru dle
zákona č. 283/2021 Sb., stavební zákon, ve znění pozdějších předpisů,
a jejich změn a staveb s ní souvisejících**

Název akce:	VÝSTAVBA POLOZAPUŠTĚNÝCH KONTEJNERŮ na pozemku č. 3204/65 k.ú. Roudnice nad Labem
Účel vyjádření:	Vyjádření k projektové dokumentaci pro povolení
Zájmové území:	Okres: Litoměřice
	Obec: Roudnice nad Labem
	Část obce, ulice, č.p.: Roudnice nad Labem
	Katastrální území, parcelní číslo: Roudnice nad Labem 3204/65
Žadatel:	Město Roudnice nad Labem
Adresa, tel., e-mail	Karlovo náměstí 21, 413 01 Roudnice nad Labem 725 041 999, vzivec@roudnicehl.cz
Investor:	Město Roudnice nad Labem
Adresa, tel., e-mail	Karlovo náměstí 21, 413 01 Roudnice nad Labem
Projektant:	Ondřej Svoboda
Vlastník dotčené IS	Severočeská vodárenská společnost a. s. (dále jen „SVS“)
Platnost vyjádření:	jeden rok ode dne vyhotovení (v případě, že Váš zájem nadále trvá, požádejte před uplynutím této lhůty o prodloužení platnosti vyjádření)

Předmětem projektové dokumentace je umístění polozapuštených kontejnerů na tříděný odpad. Jedná se o výrobek plnící funkci stavby v k.ú. Roudnice nad Labem.



Popis navrženého řešení:

Předmětem akce je vybudování polozapuštěných podzemních kontejnerů na tříděný odpad Sklo 3m³, Plast 5m³, Papír 5m³, 2xSměsný 5m³. Jedná se o čtyři Hranaté kontejnery systému Molok. Systém je navržen tak, aby vydržel desítky let udržitelného rozvoje. Šachty jsou hranaté s technologií na vysypání. Prefabrikáty budou osazeny na pískový podsyp. Obsyp bude proveden dle projektové dokumentace. Šachty budou odlážděny zámkovou dlažbou tl. 60 mm do štěrkodrtě, kde je nutné provést podloží ze štěrkodrti. Kontejnery jsou vyváženy vyzdvihujícími zařízeními. Dešťové vody z objektu a přilehlých ploch budou svedeny na pozemek investora.

S obsahem projektové dokumentace pro řízení o povolení záměru dle zákona č. 283/2021 Sb., stavební zákon, ve znění pozdějších předpisů výše uvedené stavby

Souhlasíme po splnění následujících podmínek:

- 1.1 Před započítáním prací požádá stavebník o vytýčení vodohospodářského zařízení.
Vytýčení skutečného umístění zařízení ve správě společnosti SČVK je nutné objednat na: tel. 601 267 267 / 840 111 111; info@scvk.cz. V případě písemného objednání vystavujete objednávku na servisní organizaci provozovatele - společnost Severočeská servisní a.s. Upozorňujeme, že tato služba může být zpoplatněna.
- 1.2 **V případě, že dojde ke střetu se zařízením v naší správě, jste povinen toto neprodleně oznámit na tel. 840 111 111 a projednat s naší společností.**
- 1.3 V rámci provádění zemních, stavebních a ostatních prací v ochranném a bezpečnostním pásmu zařízení ve správě SČVK požadujeme plné respektování tohoto zařízení, a to za dodržení všech předpisů a norem, které se k této činnosti vztahují zejména pak:
 - 1.3.1 Dodržování zákonných povinností zejména v souvislosti s návrhem a realizací záměru v ochranných pásmech vodních zdrojů § 30 Ochranná pásma vodních zdrojů (dále jen OPVZ), zákon č. 254/2001 Sb., o vodách, ve znění pozdějších předpisů.
 - 1.3.2 Dodržování zákonných povinností zejména v souvislosti s návrhem a realizací záměru v ochranných pásmech řadů § 23 Ochranná pásma vodovodních řadů a kanalizačních stok, zákon č. 274/2001 Sb., o vodovodech a kanalizacích pro veřejnou potřebu, ve znění pozdějších předpisů.
- 1.4 **Zahájení prací nám bude 15 dní předem písemně nebo e-mailovou info@scvk.cz poštou oznámeno včetně jména a telefonického spojení na Stavební dozor, zhotovitele stavby a stavebníka.**
- 1.5 Požadujeme být přizváni ke každé činnosti v ochranném pásmu námi provozovaného zařízení.
- 1.6 **Dojde-li ke vstupu do ochranného pásma v průběhu prováděných či k odkrytí zařízení ve správě SČVK v průběhu realizace záměru požadujeme být přizváni na stavbu za účelem kontroly zařízení v naší správě a současně požadujeme, aby před zásypem došlo našimi pracovníky SČVK či pracovníky servisní organizace provozovatele - společnost Severočeská servisní a.s. k zápisu souhlasu do stavebního deníku.**
- 1.7 Při případném nedodržení těchto podmínek bude naše společnost požadovat náhradu způsobených škod a uvedení vzniklých nesrovnalostí do souladu s právními předpisy a normami.
- 1.8 V případě, že dojde při realizaci stavby k nalezení dalšího vodohospodářského zařízení, které není uvedeno v dokumentaci stavby, požadujeme provést samostatné jednání o způsobu ochrany zařízení nebo o jeho eventuální přeložce nebo zrušení.
- 1.9 Případná existence vodovodních či kanalizačních přípojek není předmětem tohoto stanoviska. Se žádostí o informaci o existenci přípojek se obračejte na vlastníky přípojek, kdy vlastníkem vodovodní nebo kanalizační přípojky, popřípadě jejich části zřízených před nabytím účinnosti zákona č. 274/2001 Sb. Zákona o vodovodech a kanalizacích v platném znění, je vlastník pozemku nebo stavby připojené na vodovod nebo kanalizaci, neprokáže-li se opak.

Poskytnuté vyjádření je vyjádřením k projektové dokumentaci ve věci povolení záměru stavby.



Technické standardy vodohospodářských staveb SVS jsou k dispozici na www.svs.cz. Obecné technické podmínky pro zpracování projektové dokumentace jsou k dispozici na www.scvk.cz.


Požadované podklady a následnou komunikaci prosím ved'te pouze prostřednictvím Vyjadřovacího portálu na našich webových stránkách www.scvk.cz s uvedením čísla jednacího.


Severočeské vodovody a kanalizace, a.s.
415 50 Teplice, Přítkovská 1689
IČ: 49099451 DIČ: CZ49099451
187

Ing. Zuzana Gáboriková
referent technicko-provozní činnosti

Příloha:

1. Situace a orientační zakres s vyznačeným zařízením provozovaným společností Severočeské vodovody a kanalizace, a.s

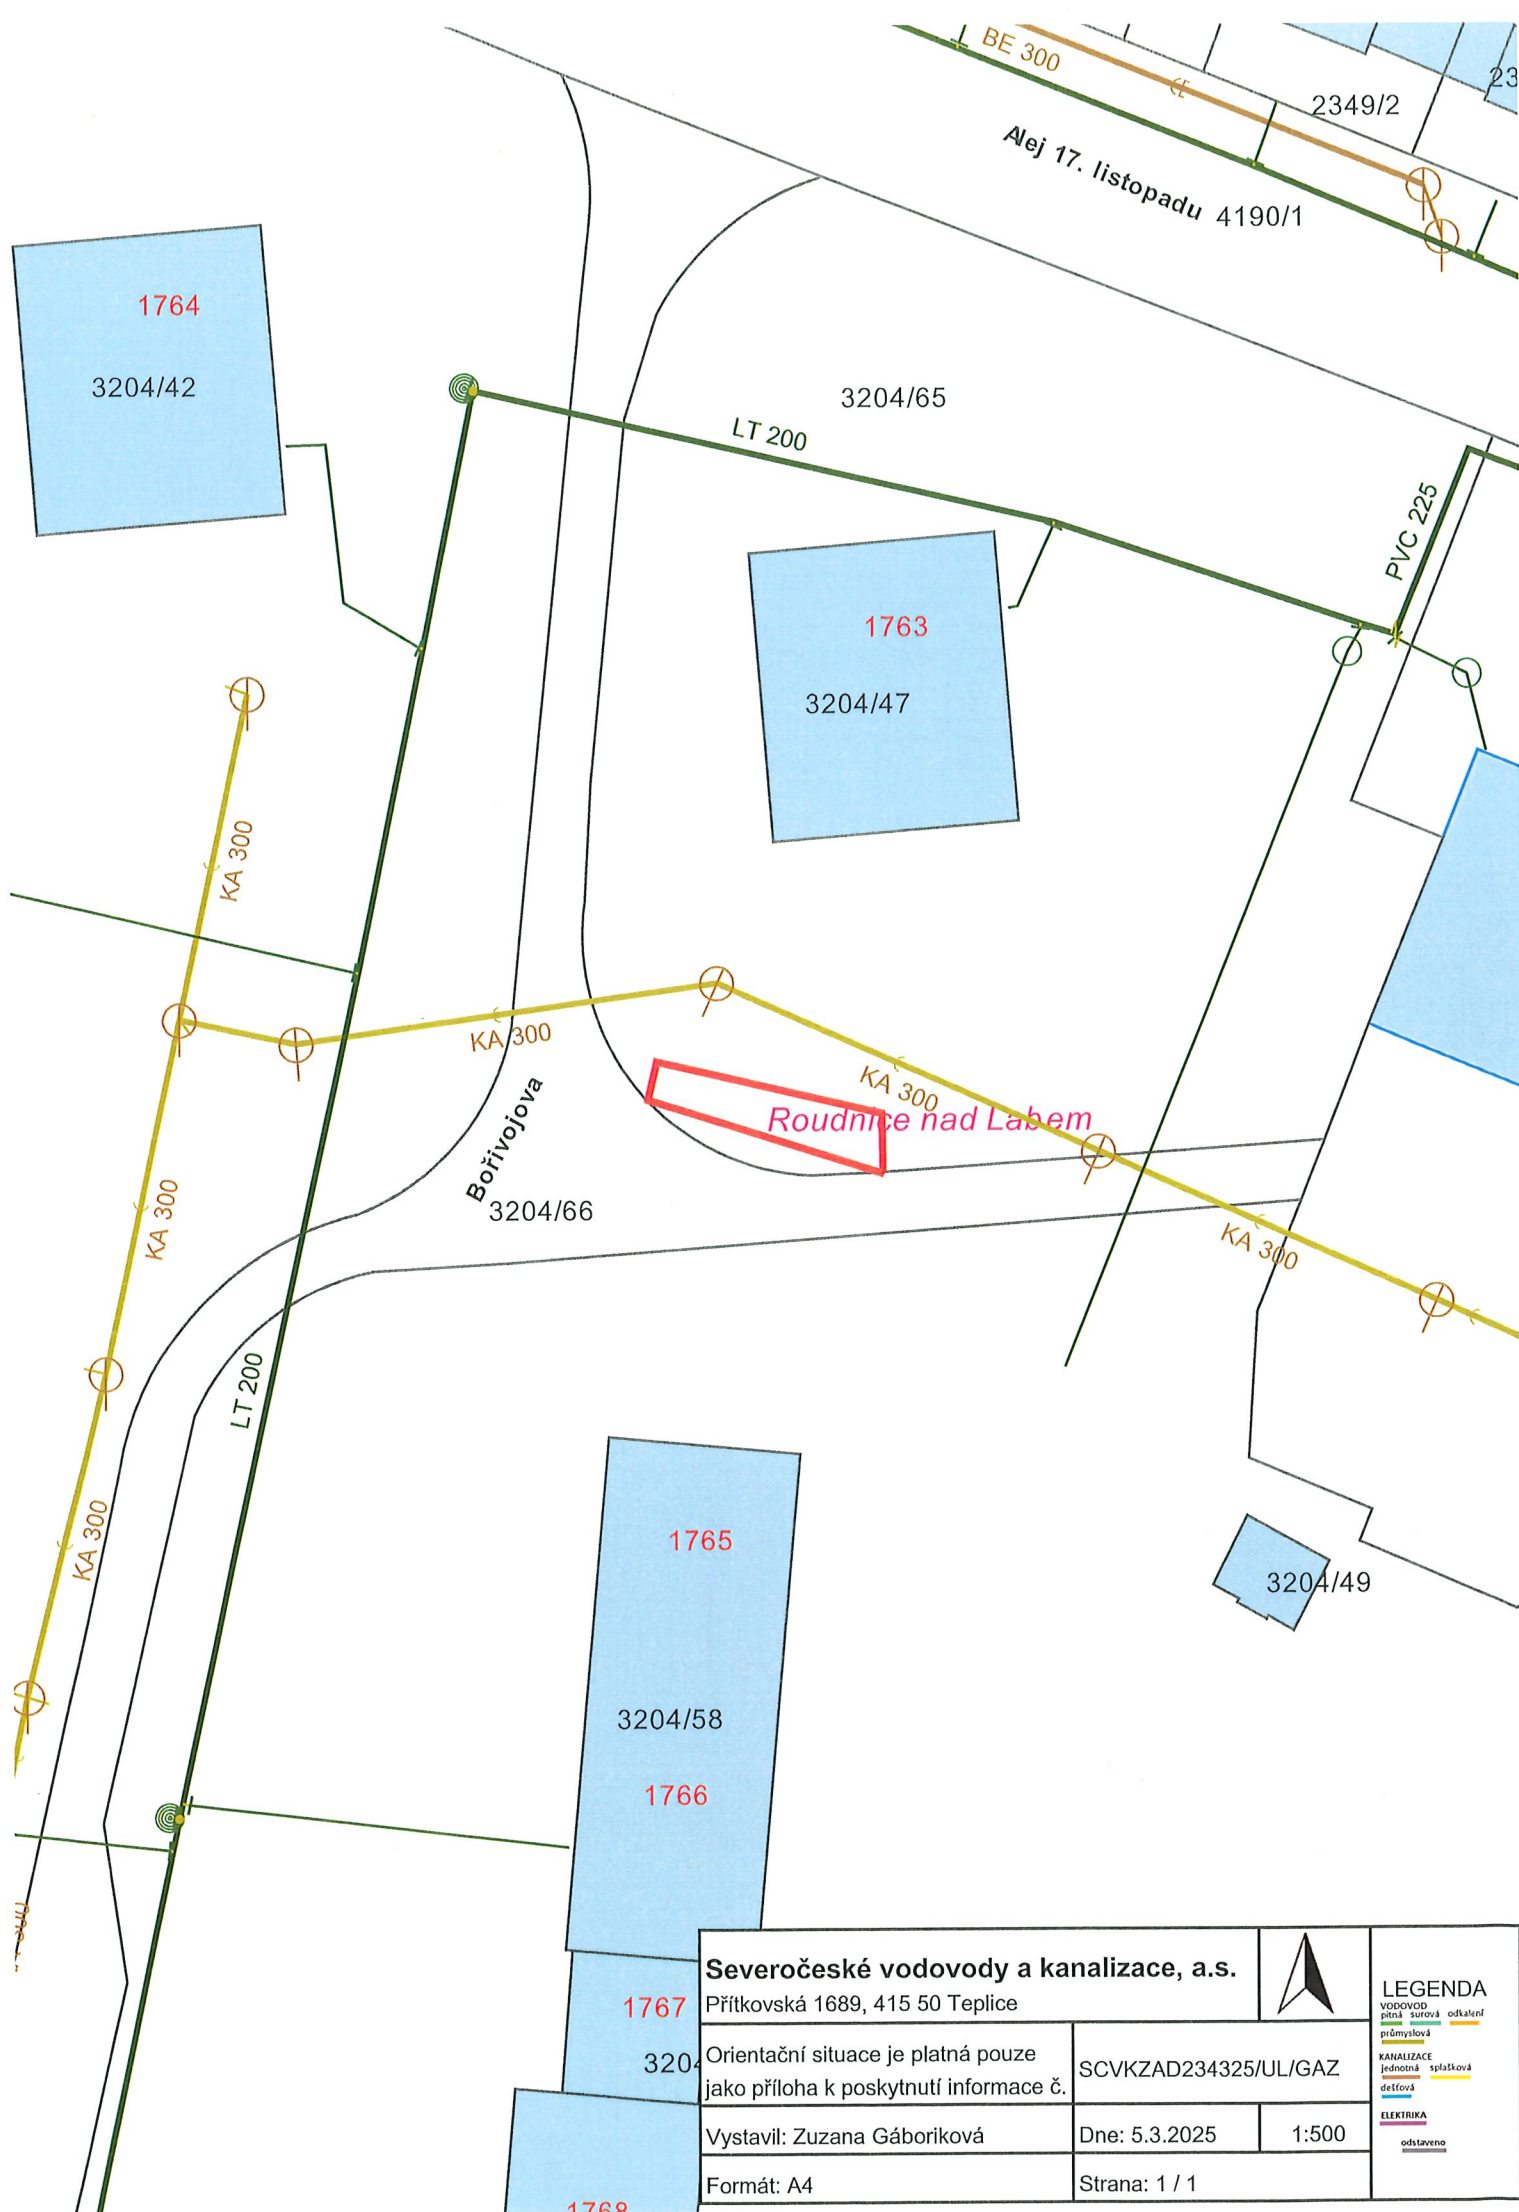

Severočeské vodovody a kanalizace, a.s.			
Přítkovská 1689, 415 50 Teplice		SCVKZAD234325/UL/GAZ	
Orientační situace je platná pouze jako příloha k poskytnutí informace č.		Dne: 5.3.2025	
Vystavil: Zuzana Gáboriková		1:500	
Formát: A4		Strana: 1 / 1	

LEGENDA
VODOVOD
pitná surová odkalení
průmyslová
KANALIZACE
jednotná splašková
dešťová
ELEKTRIKA
odstaveno