


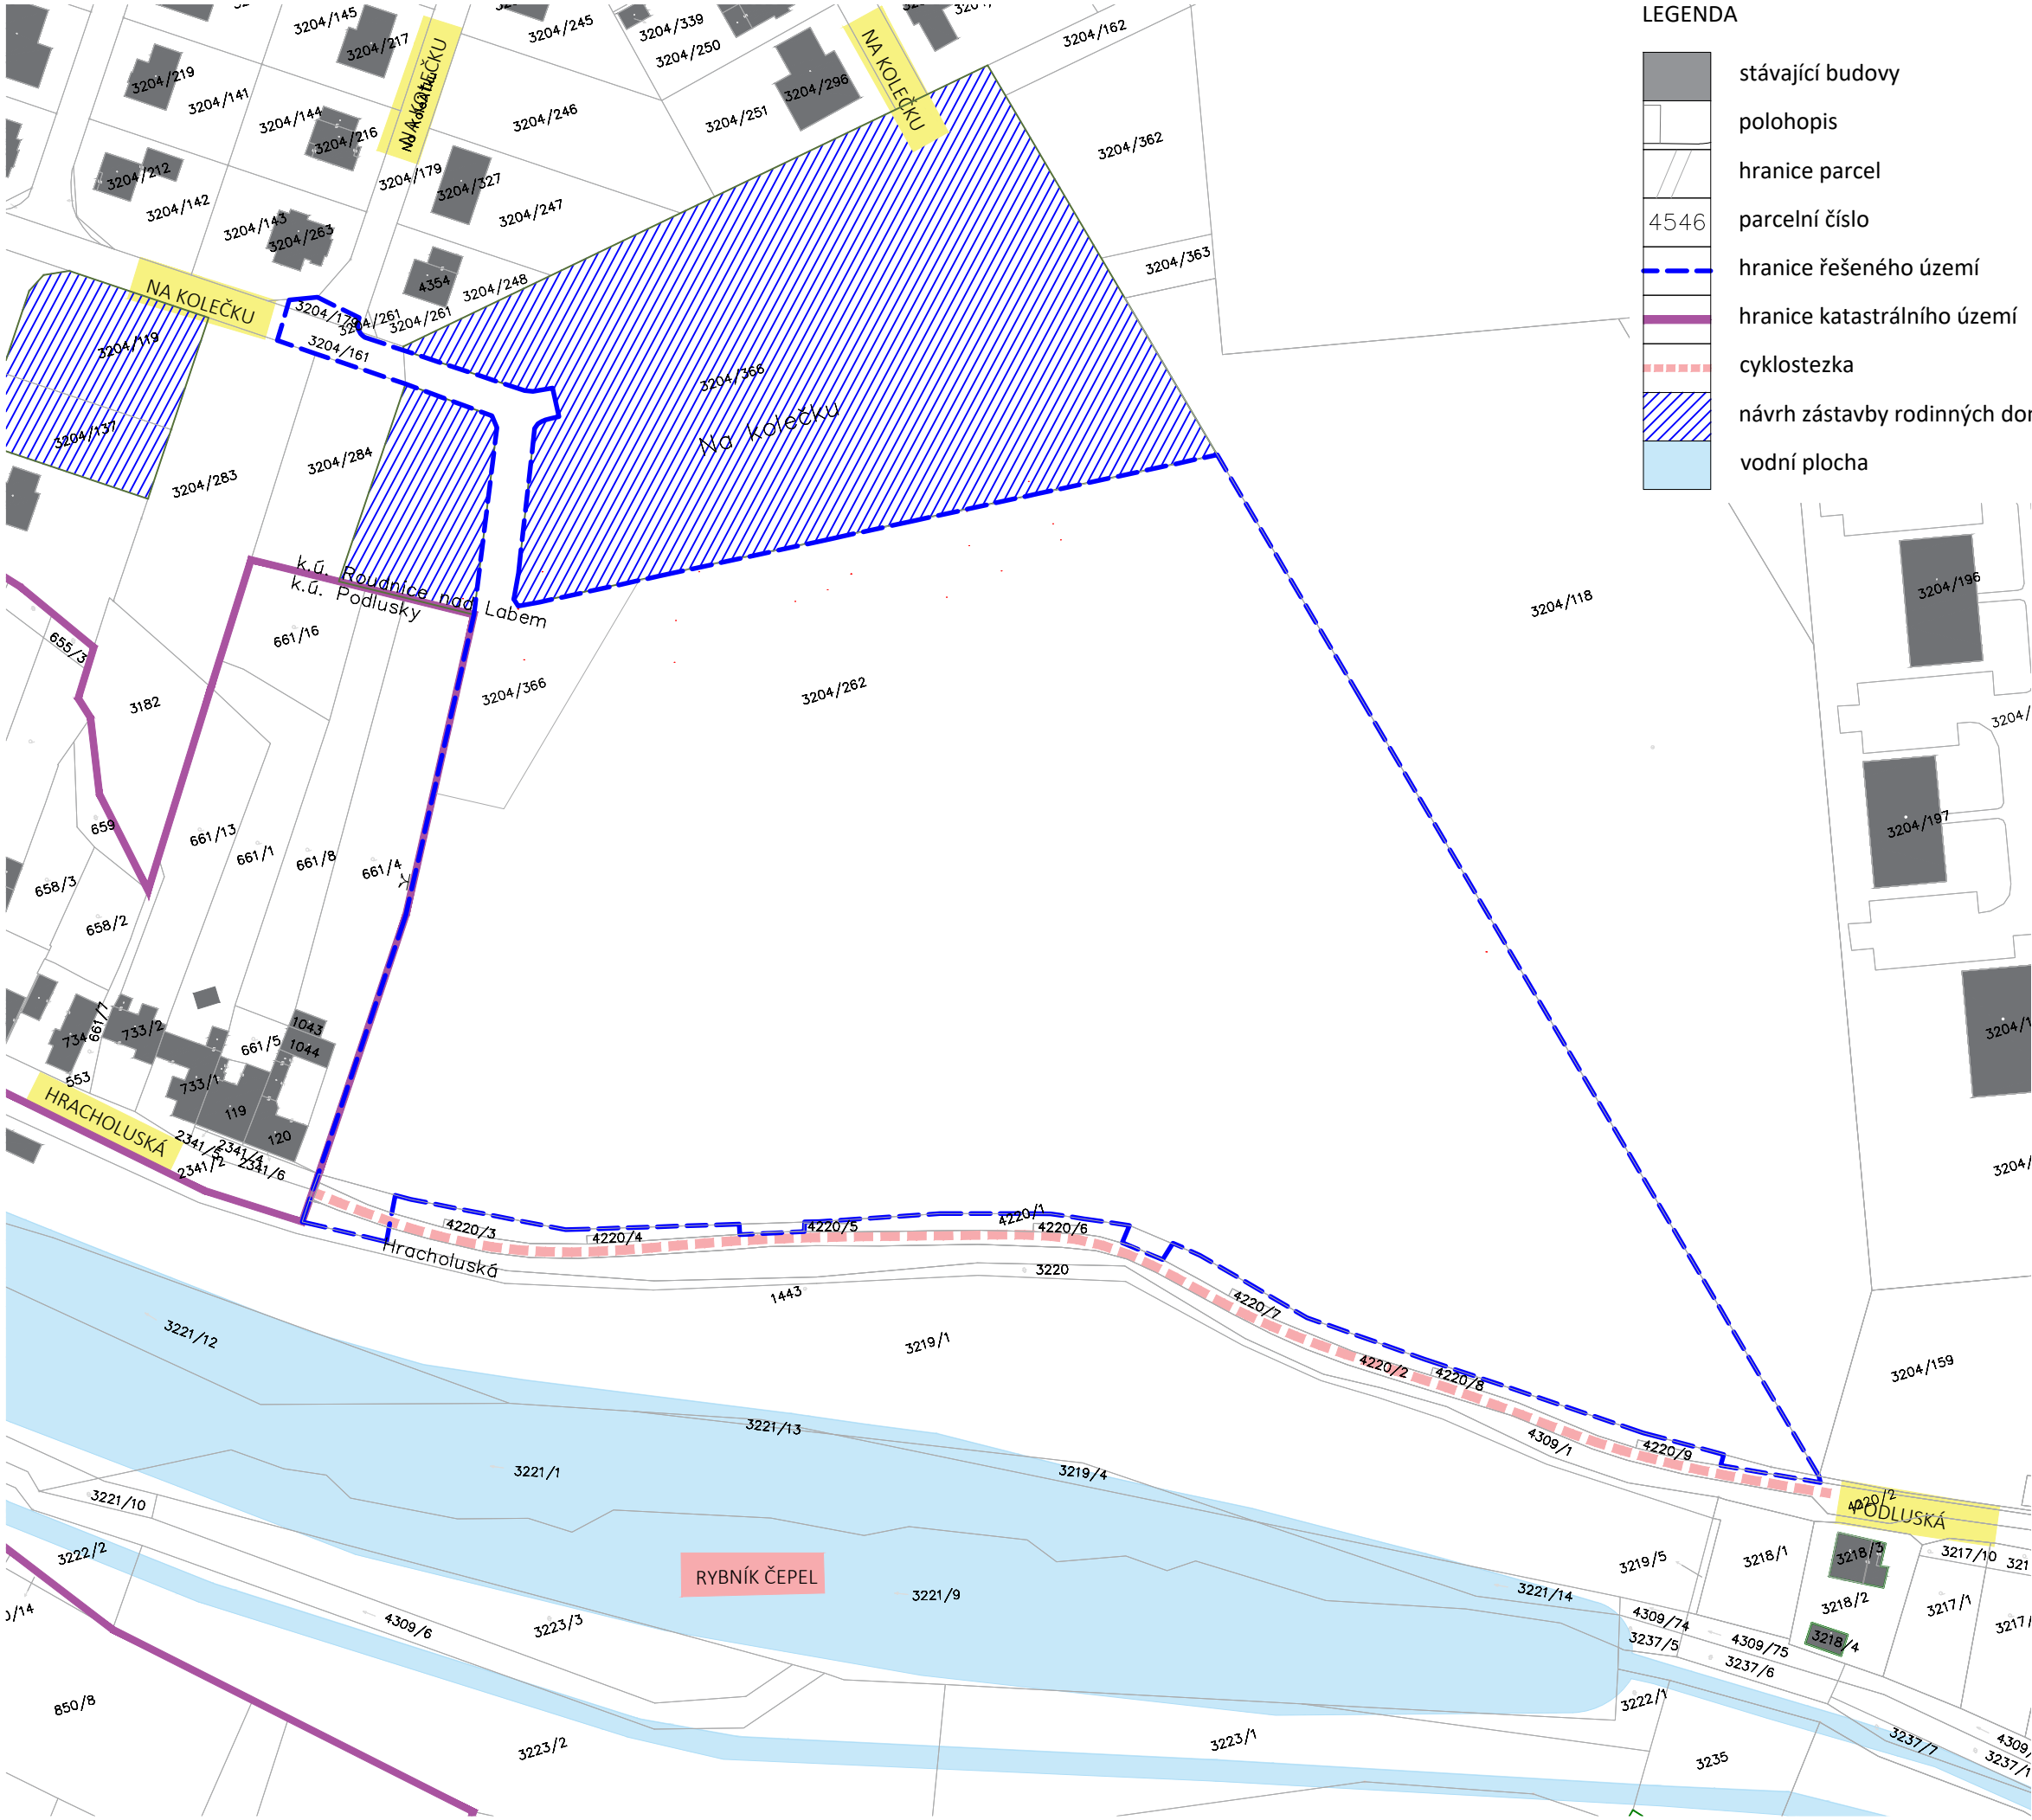

- LEGENDA
- stávající budovy
 - polohopis
 - hranice parcel
 - parcelní číslo
 - hranice řešeného území
 - hranice katastrálního území
 - cyklostezka
 - návrh zástavby rodinných domů
 - vodní plocha



S - JTSK, Bpv
AKCE

LESOPARK NA KOLEČKU ROUDNICE NAD LABEM

LOKALITA
Roudnice nad Labem, k.ú. Roudnice nad Labem [741647]
P.č.: 4220/1, 4220/2, 4309/1, 3204/262, 3204/161
3204/179, 3204/366

OBJEDNATEL
Město Roudnice nad Labem
Karlovo náměstí 21
413 01 Roudnice nad Labem
IČ: 00264334
DIČ: CZ00264334

ZHOTOVITEL
Land05 s. r. o.
Prvního pluku 347/12a, 186 00 Praha 8 - Karlín
IČO: 07898860
DIČ: CZ07898860

GENERÁLNÍ PROJEKTANT

Land05 Ateliér zahradní a krajinné architektury

Prvního pluku 347/12a, 186 00 Praha 8 - Karlín
T: +420 603 365 158, E: contact@land05.cz
www.land05.cz

ČÁST
C
Situační výkresy

ZODPOVĚDNÝ PROJEKTANT ČÁSTI
Ing. Martina Forejtová, ČKA 03 779

VYPRACOVALI
Ing. Martina Forejtová
Ing. Martina Havlová, PhD.
MSc. Vladimír Novák
Ing. et Ing. arch. Monika Šafářová

DATUM
05 / 2024
STUPEŇ
DPS

NÁZEV VÝKRESU

SITUACE ŠIRŠÍCH VZTAHŮ

MĚŘÍTKO	FORMÁT	ČÍSLO VÝKRESU
1:2000	2xA4	C.1
		ČÍSLO PARÉ