


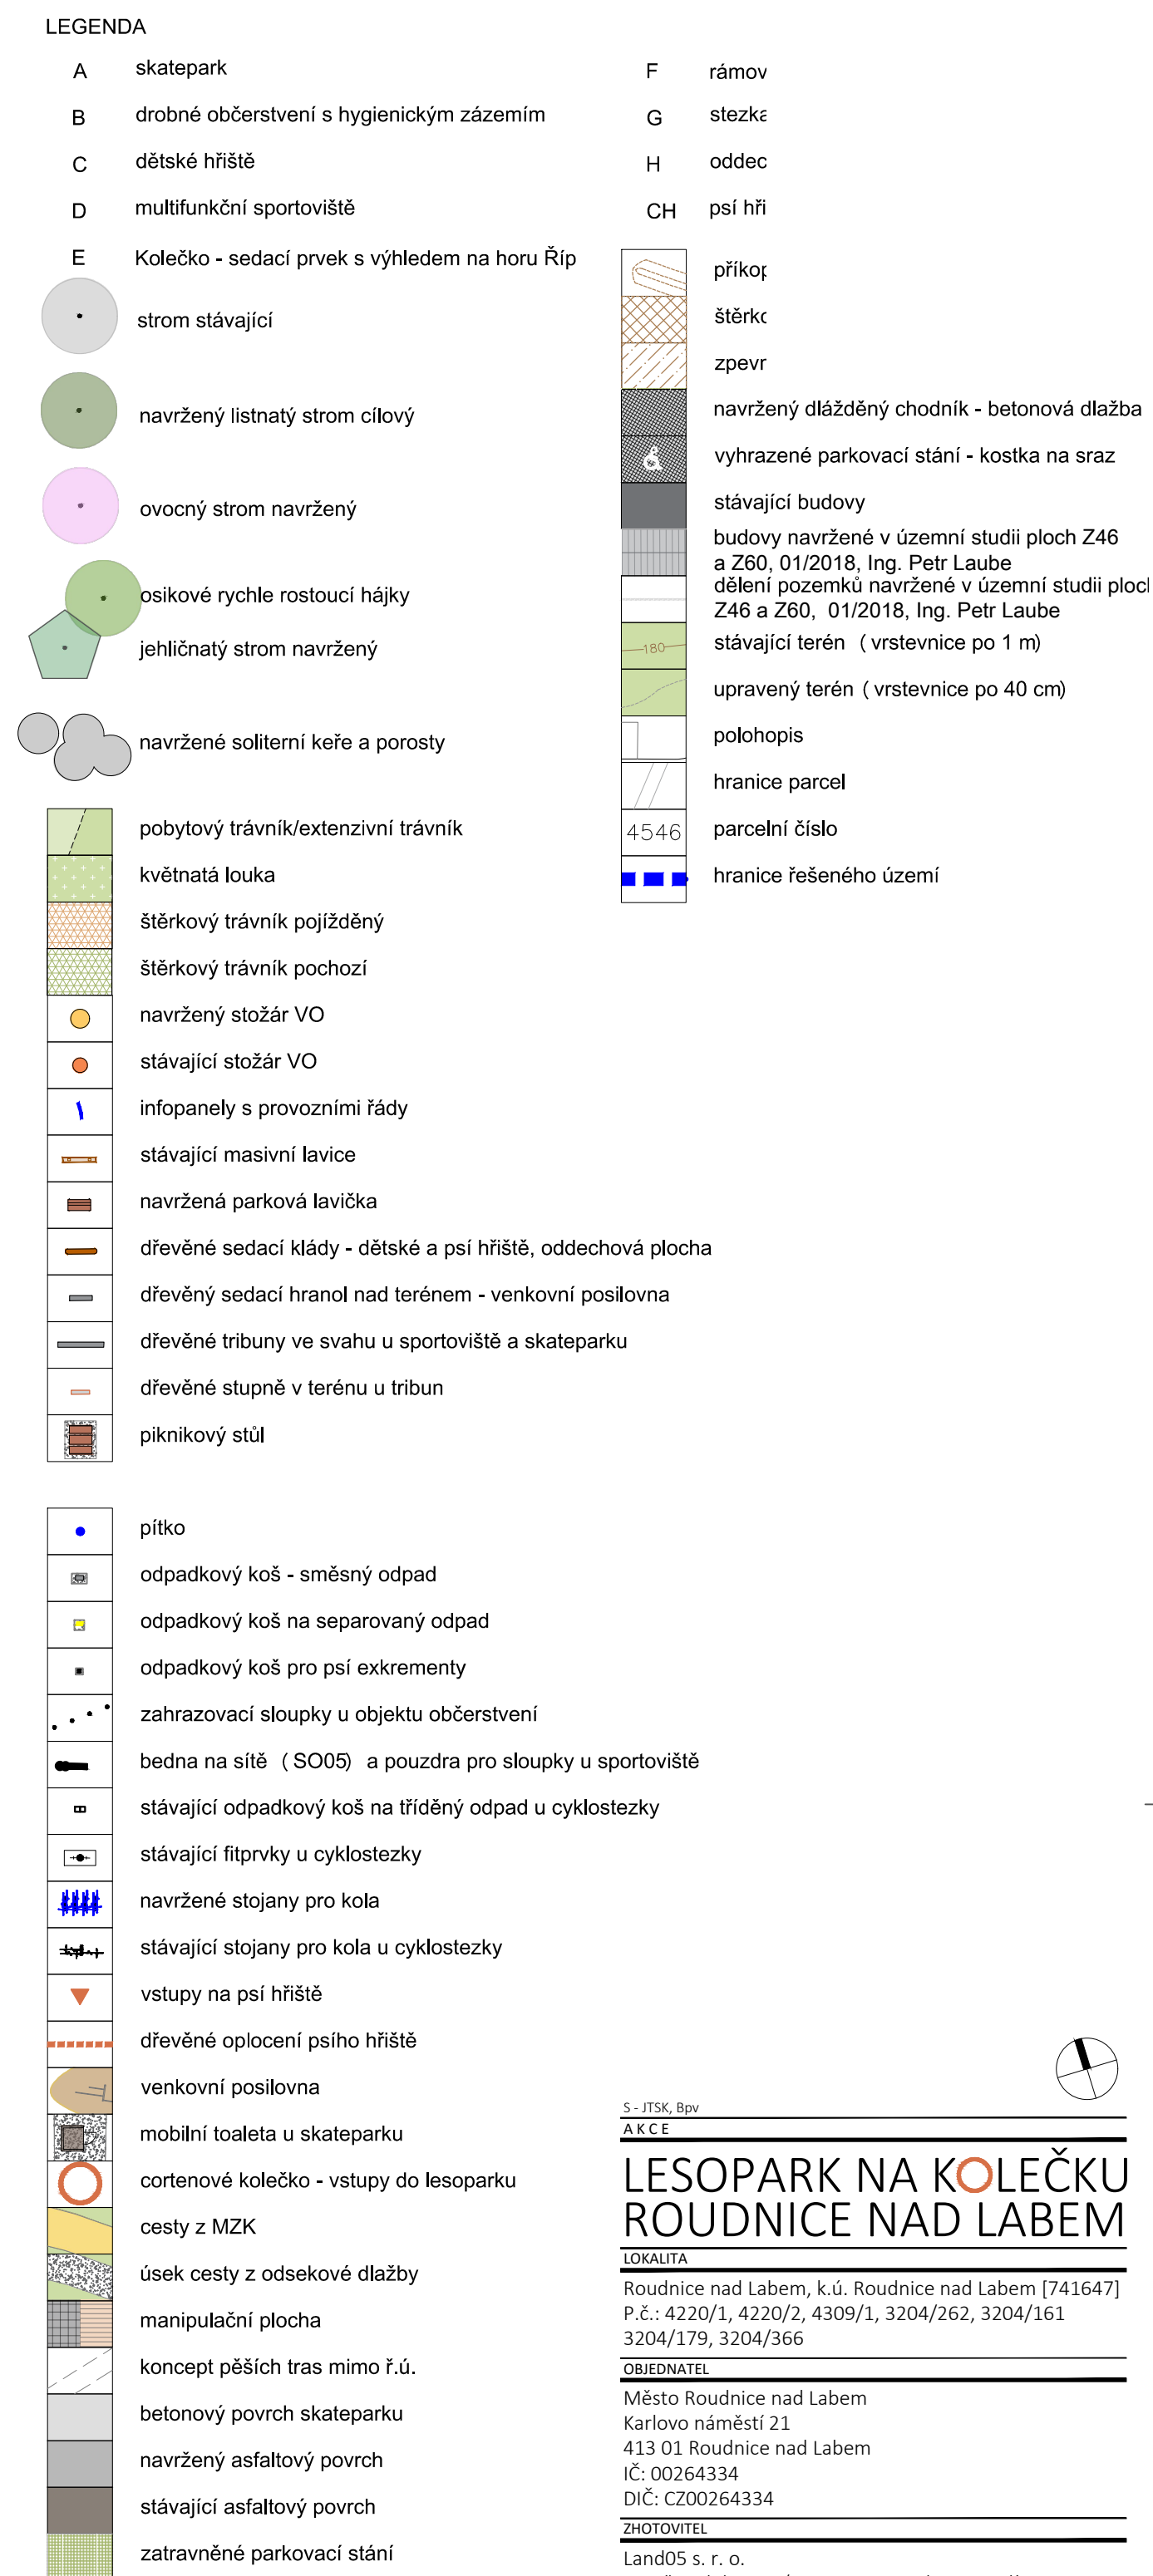

S - JTSK, Bpva
AKCE

LESOPARK NA KOLEČKU
ROUDNICE NAD LABEM

LOKALITA

Roudnice nad Labem, k.ú. Roudnice nad Labem [741647]
P.č.: 4220/1, 4220/2, 4309/1, 3204/262, 3204/161
3204/179, 3204/366

OBJEDNATEL
Město Roudnice nad Labem
Karlovo náměstí 21
413 01 Roudnice nad Labem
IČ: 00264334
DIČ: CZ00264334

ZHOTOVITEL
Land05 s. r. o.
Prvního pluku 347/12a, 186 00 Praha 8 - Karlín
IČO: 07898860
DIČ: CZ07898860

GENERÁLNÍ PROJEKTANT

Land05 Ateliér zahradní a krajinné architektury
Prvního pluku 347/12a, 186 00 Praha 8 - Karlín
T: +420 603 365 158, E: contact@land05.cz
www.land05.cz

ČÁST
C
Situační výkresy

ZODPOVĚDNÝ PROJEKTANT ČÁSTI
Ing. Martina Forejtová, ČKA 03 779

VYPRACOVALI

Ing. Martina Forejtová
Ing. Martina Havlová, PhD.
MSc. Vladimír Novák
Ing. et Ing. arch. Monika Šafářová

DATUM	STUPEŇ
05 / 2024	DPS

05 / 2024 | DfS

NAZEV VÝKRESU

ARCHITEKTONICKÁ SITUACE		
MĚŘÍTKO	FORMÁT	ČÍSLO VÝKRESU
1:500	8xA4	C.3
		ČÍSLO PARÉ