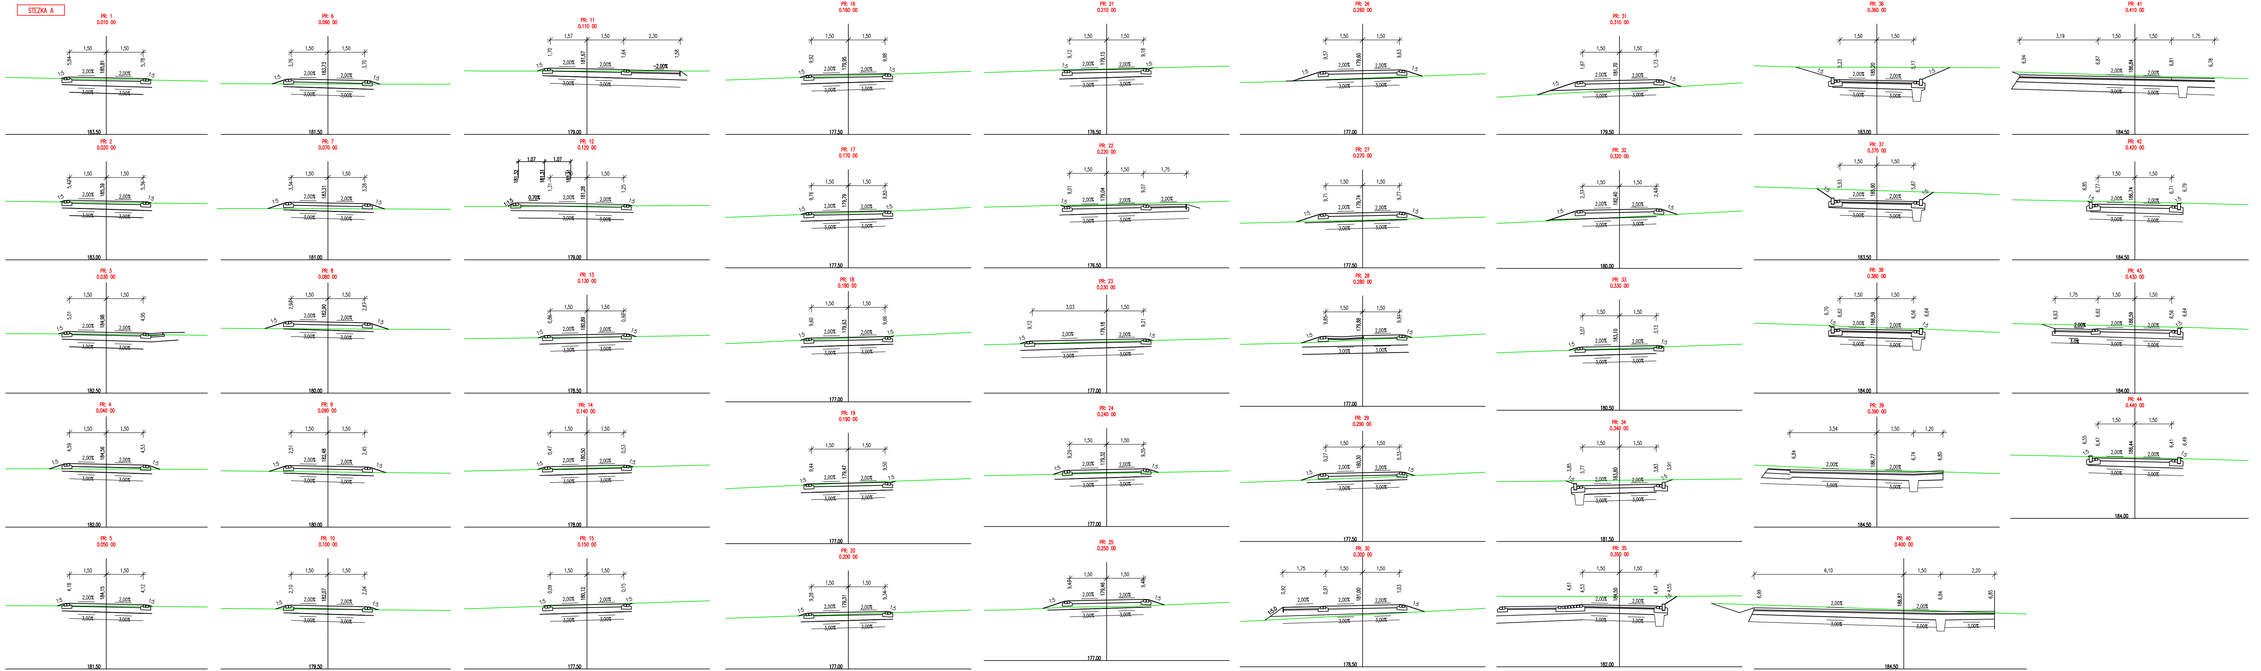


S- ITSK, Rev.

A K C E

# LESOPARK NA KOLEČKU ROUNDNICE NAD LABEM

LOKALITA

Roudnice nad Labem, k.ú. Roudnice nad Labem [741647]
P.Č.: 4220/1, 4220/2, 4309/1, 3204/262, 3204/161
3204/179, 3204/366

OBJEDNATEL

Město Roudnice nad Labem
Karlovo náměstí 21
413 01 Roudnice nad Labem
IČ: 00264334
DIČ: CZ00264334

ZHOTOVITEL

Land05 s. r. o.
Prvního pluku 347/12a, 186 00 Praha 8 - Karlín
IČO: 07898860
DIČ: CZ07898860

GENERÁLNÍ PROJEKTANT


Land05 Ateliér zahradní a krajinářské architektury

Prvního pluku 347/12a, 186 00 Praha 8 - Karlín
T: +420 603 365 158, E: contact@land05.cz
www.land05.cz


ČÁST

SO 01 Komunikace a zpevněné plochy
D.1.1 Komunikace a zpevněné plochy

ZPRACOVATEL ČÁSTI

Ing. Miroslav Kalina
MKdoprava
Mimoňská 628/13, 190 00 Praha 9
IČO: 059 33 129
T: +420 777 073 064 E: kalina@mkdoprava.cz

ZODPOVĚDNÝ PROJEKTANT ČÁSTI

Ing. Miroslav Kalina, ČKAIT 0012892

VYPRACOVALI

Ing. Miroslav Kalina

| DATUM | STUPEŇ |
|---|---|
| 05 / 2024 | PDPS |

NÁZEV VÝKRESU

PŘÍČNÉ ŘEZY - 2.DÍL

| MĚŘÍTKO | FORMÁT | ČÍSLO VÝKRESU |
|---|---|---|
| 1:100 | 5xA4 | D.1.1.7 |

ČÍSLO PARE