
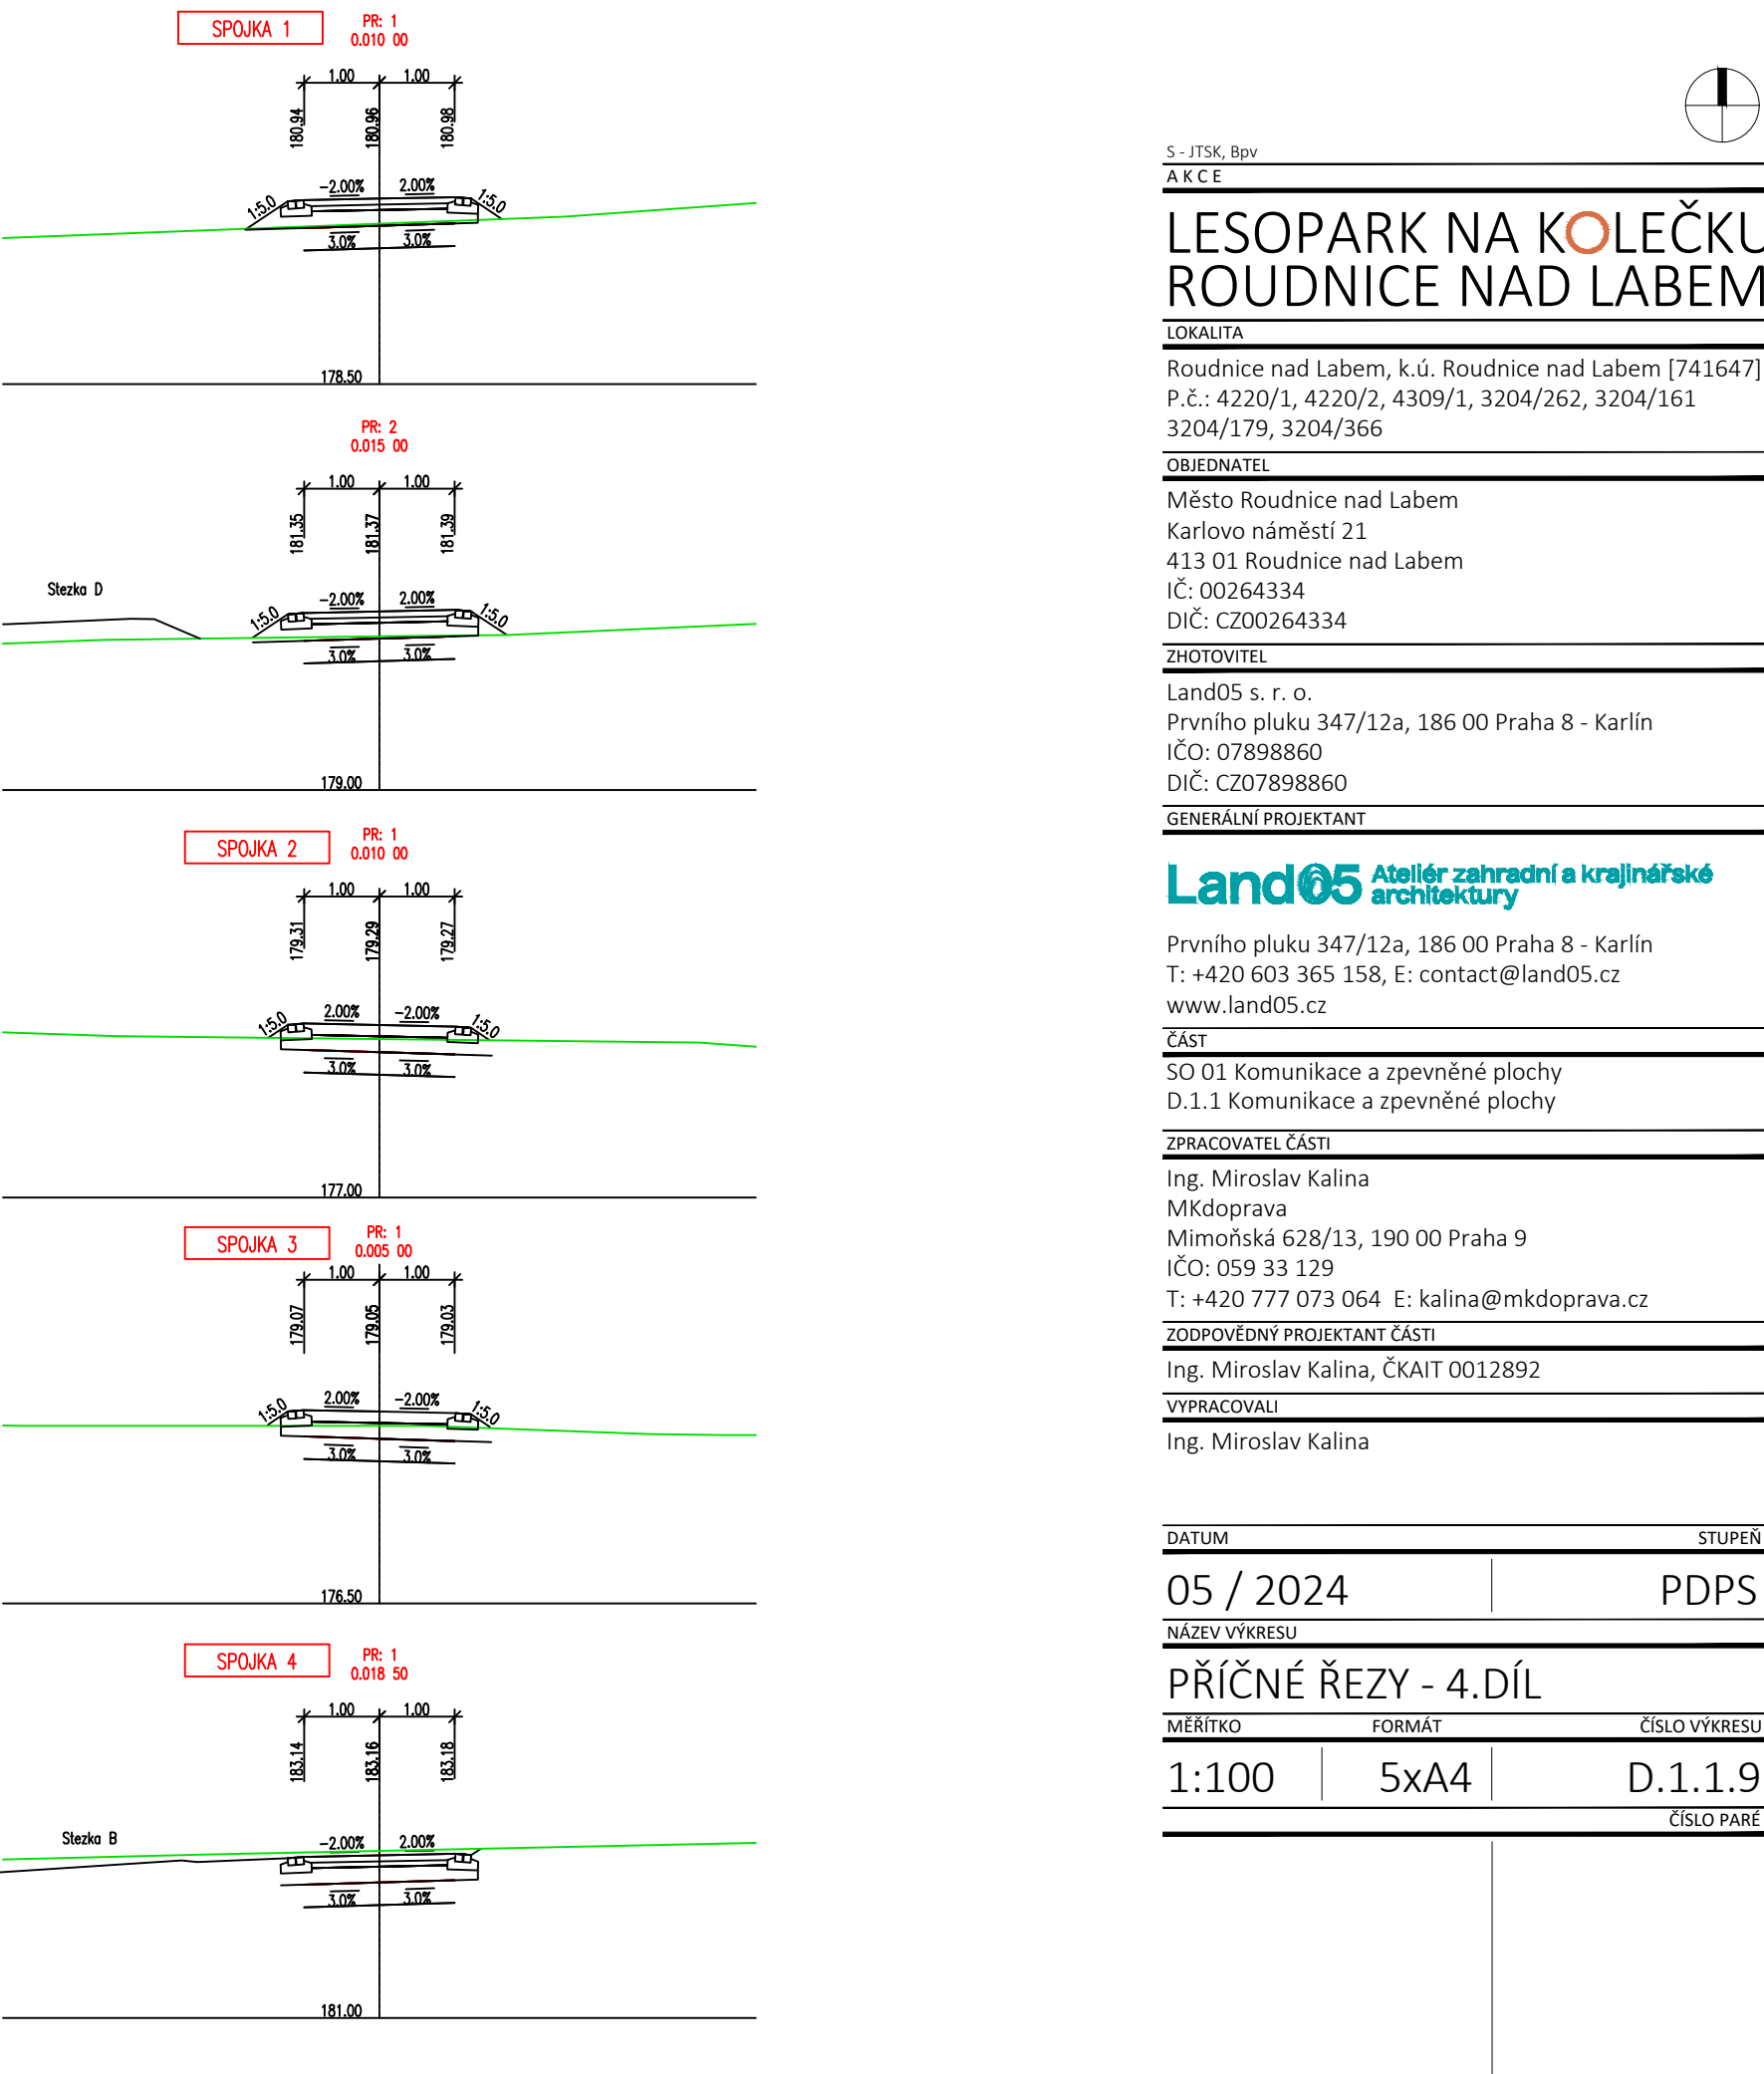
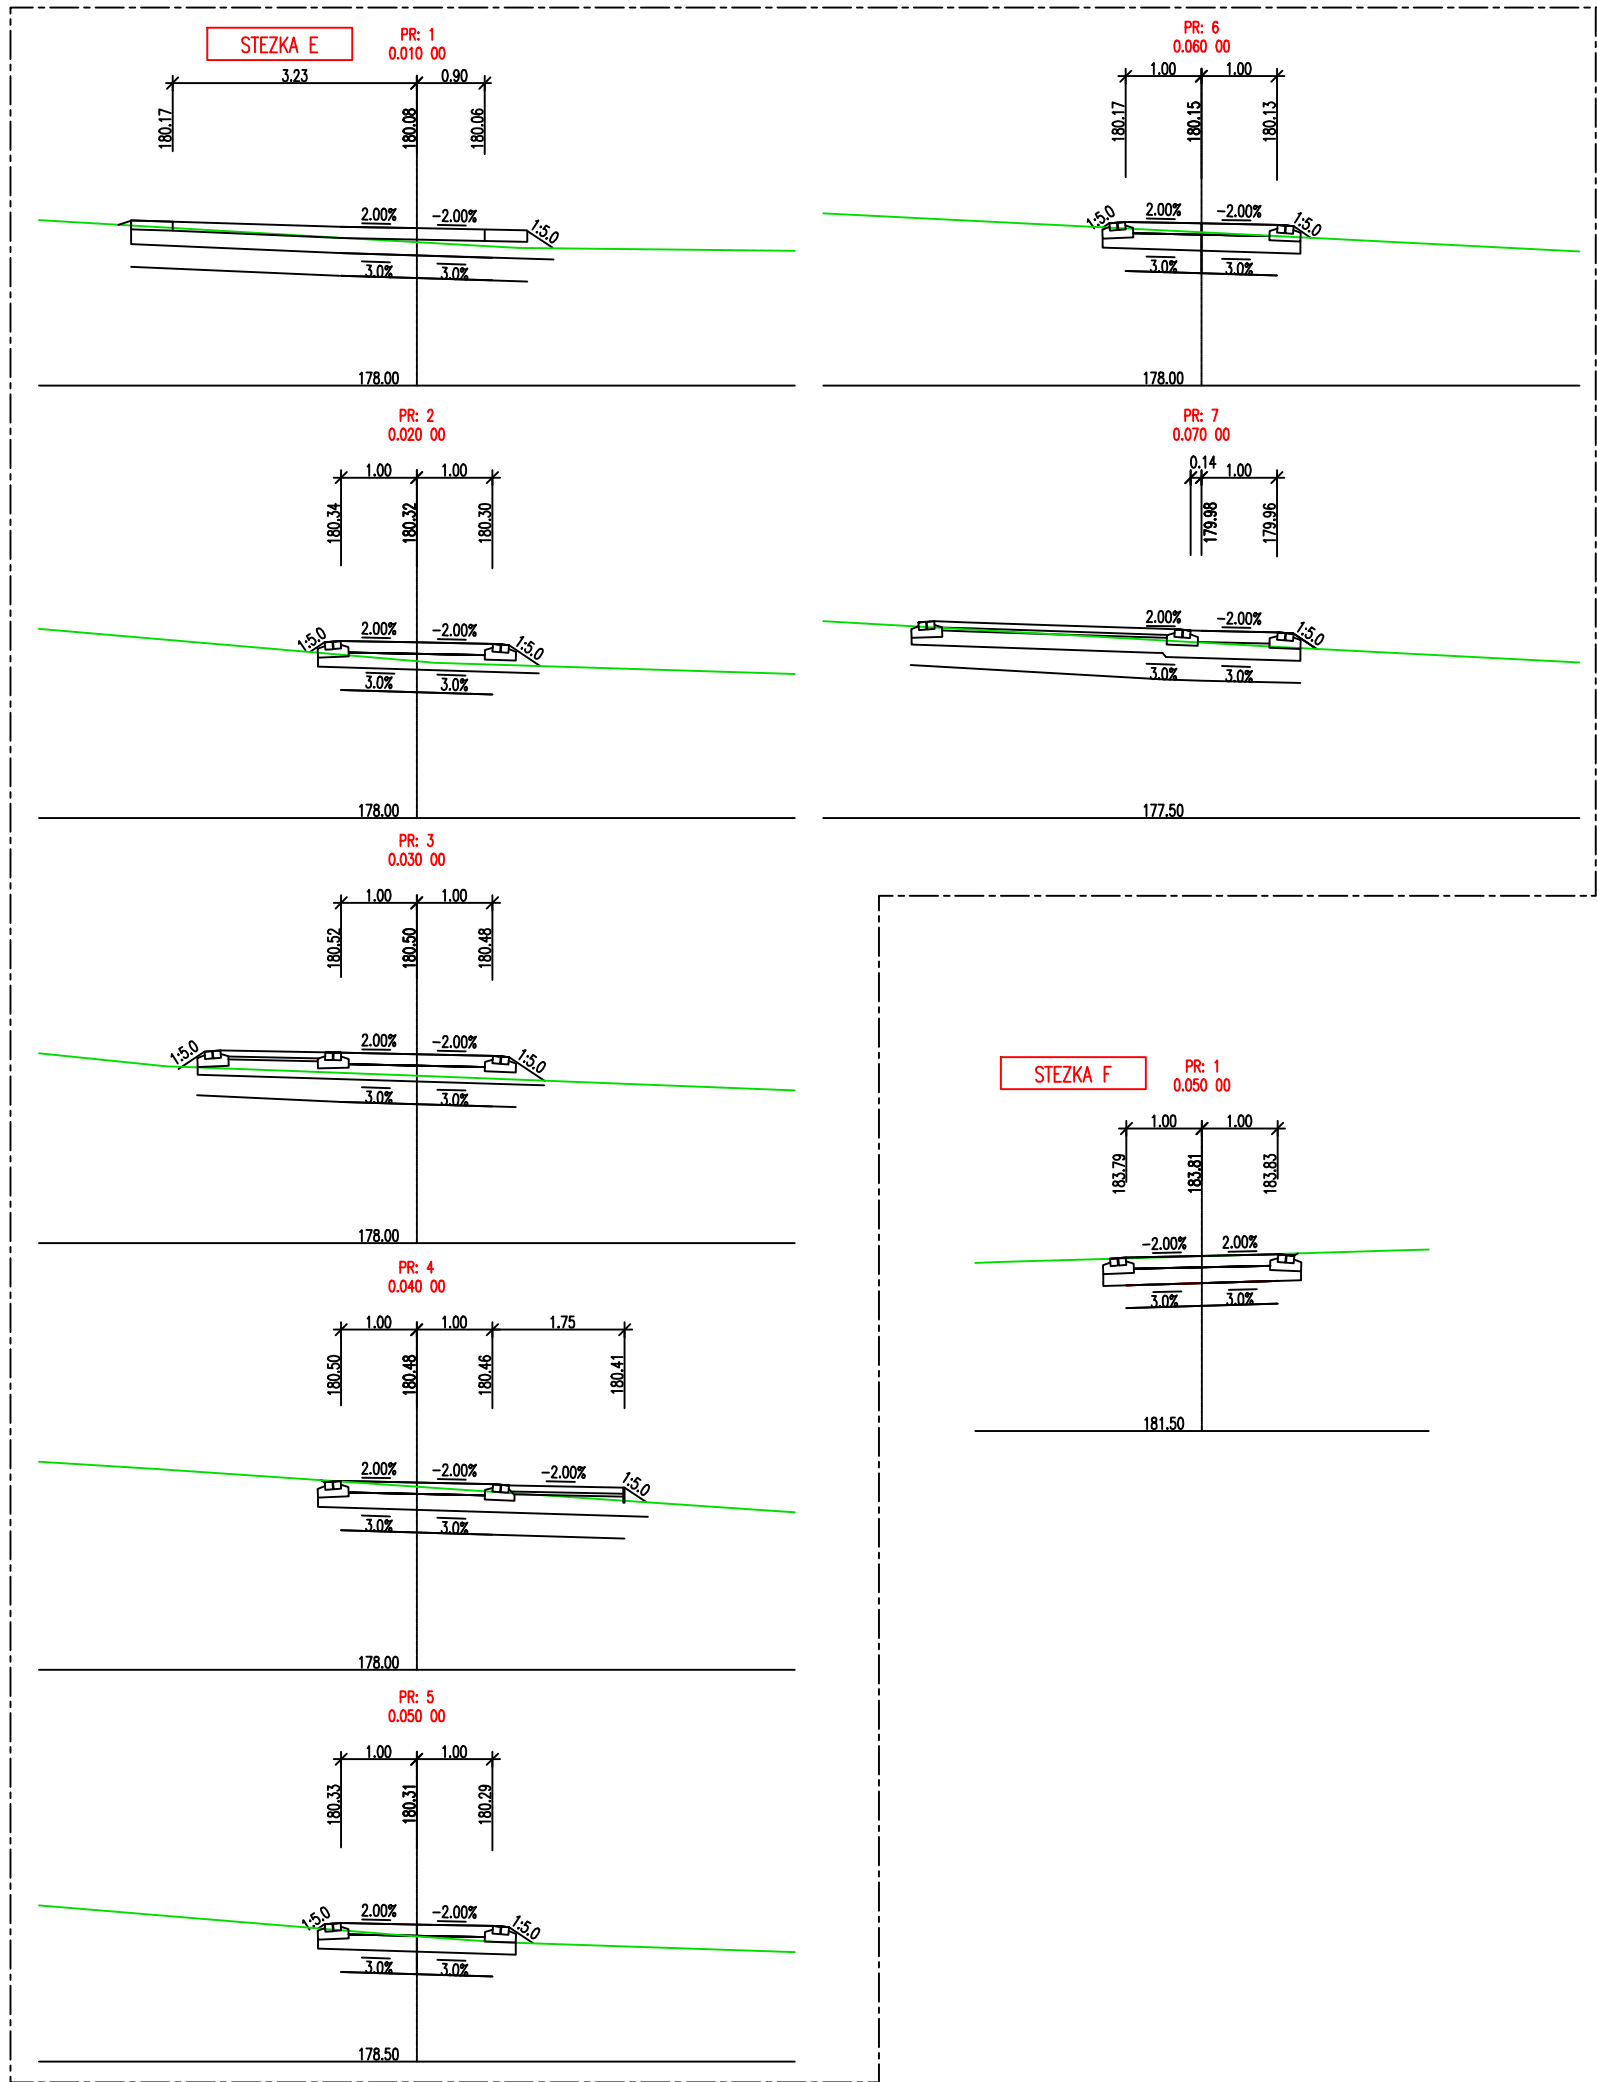
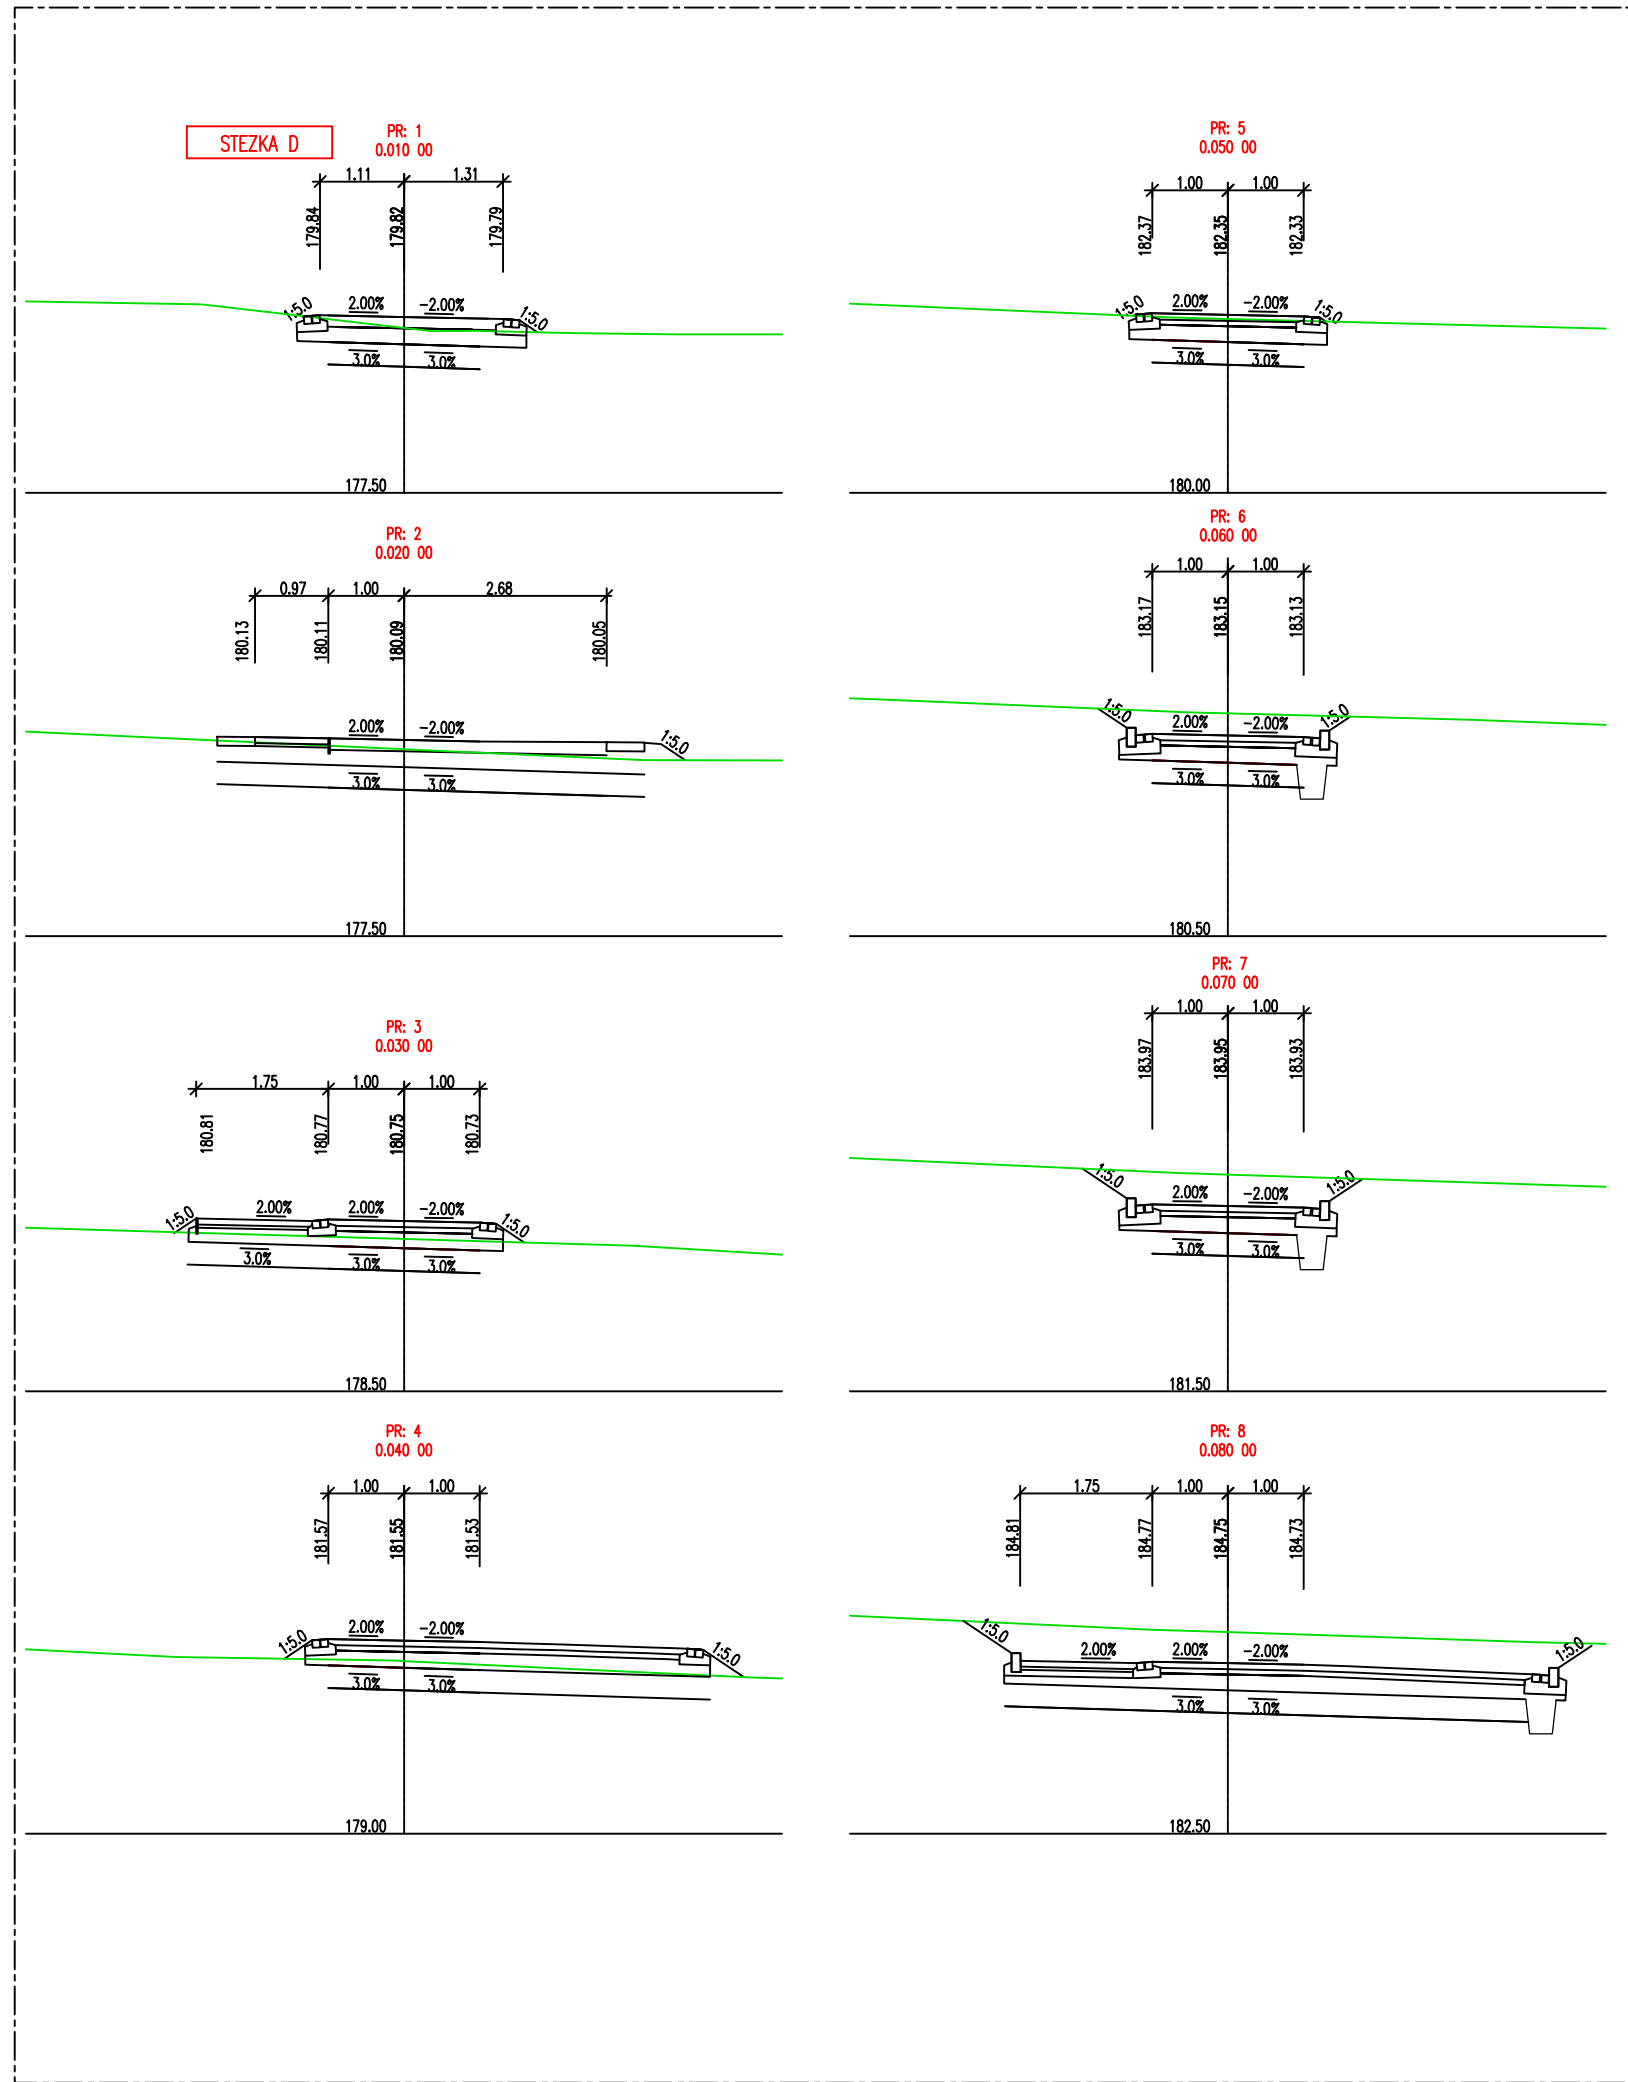


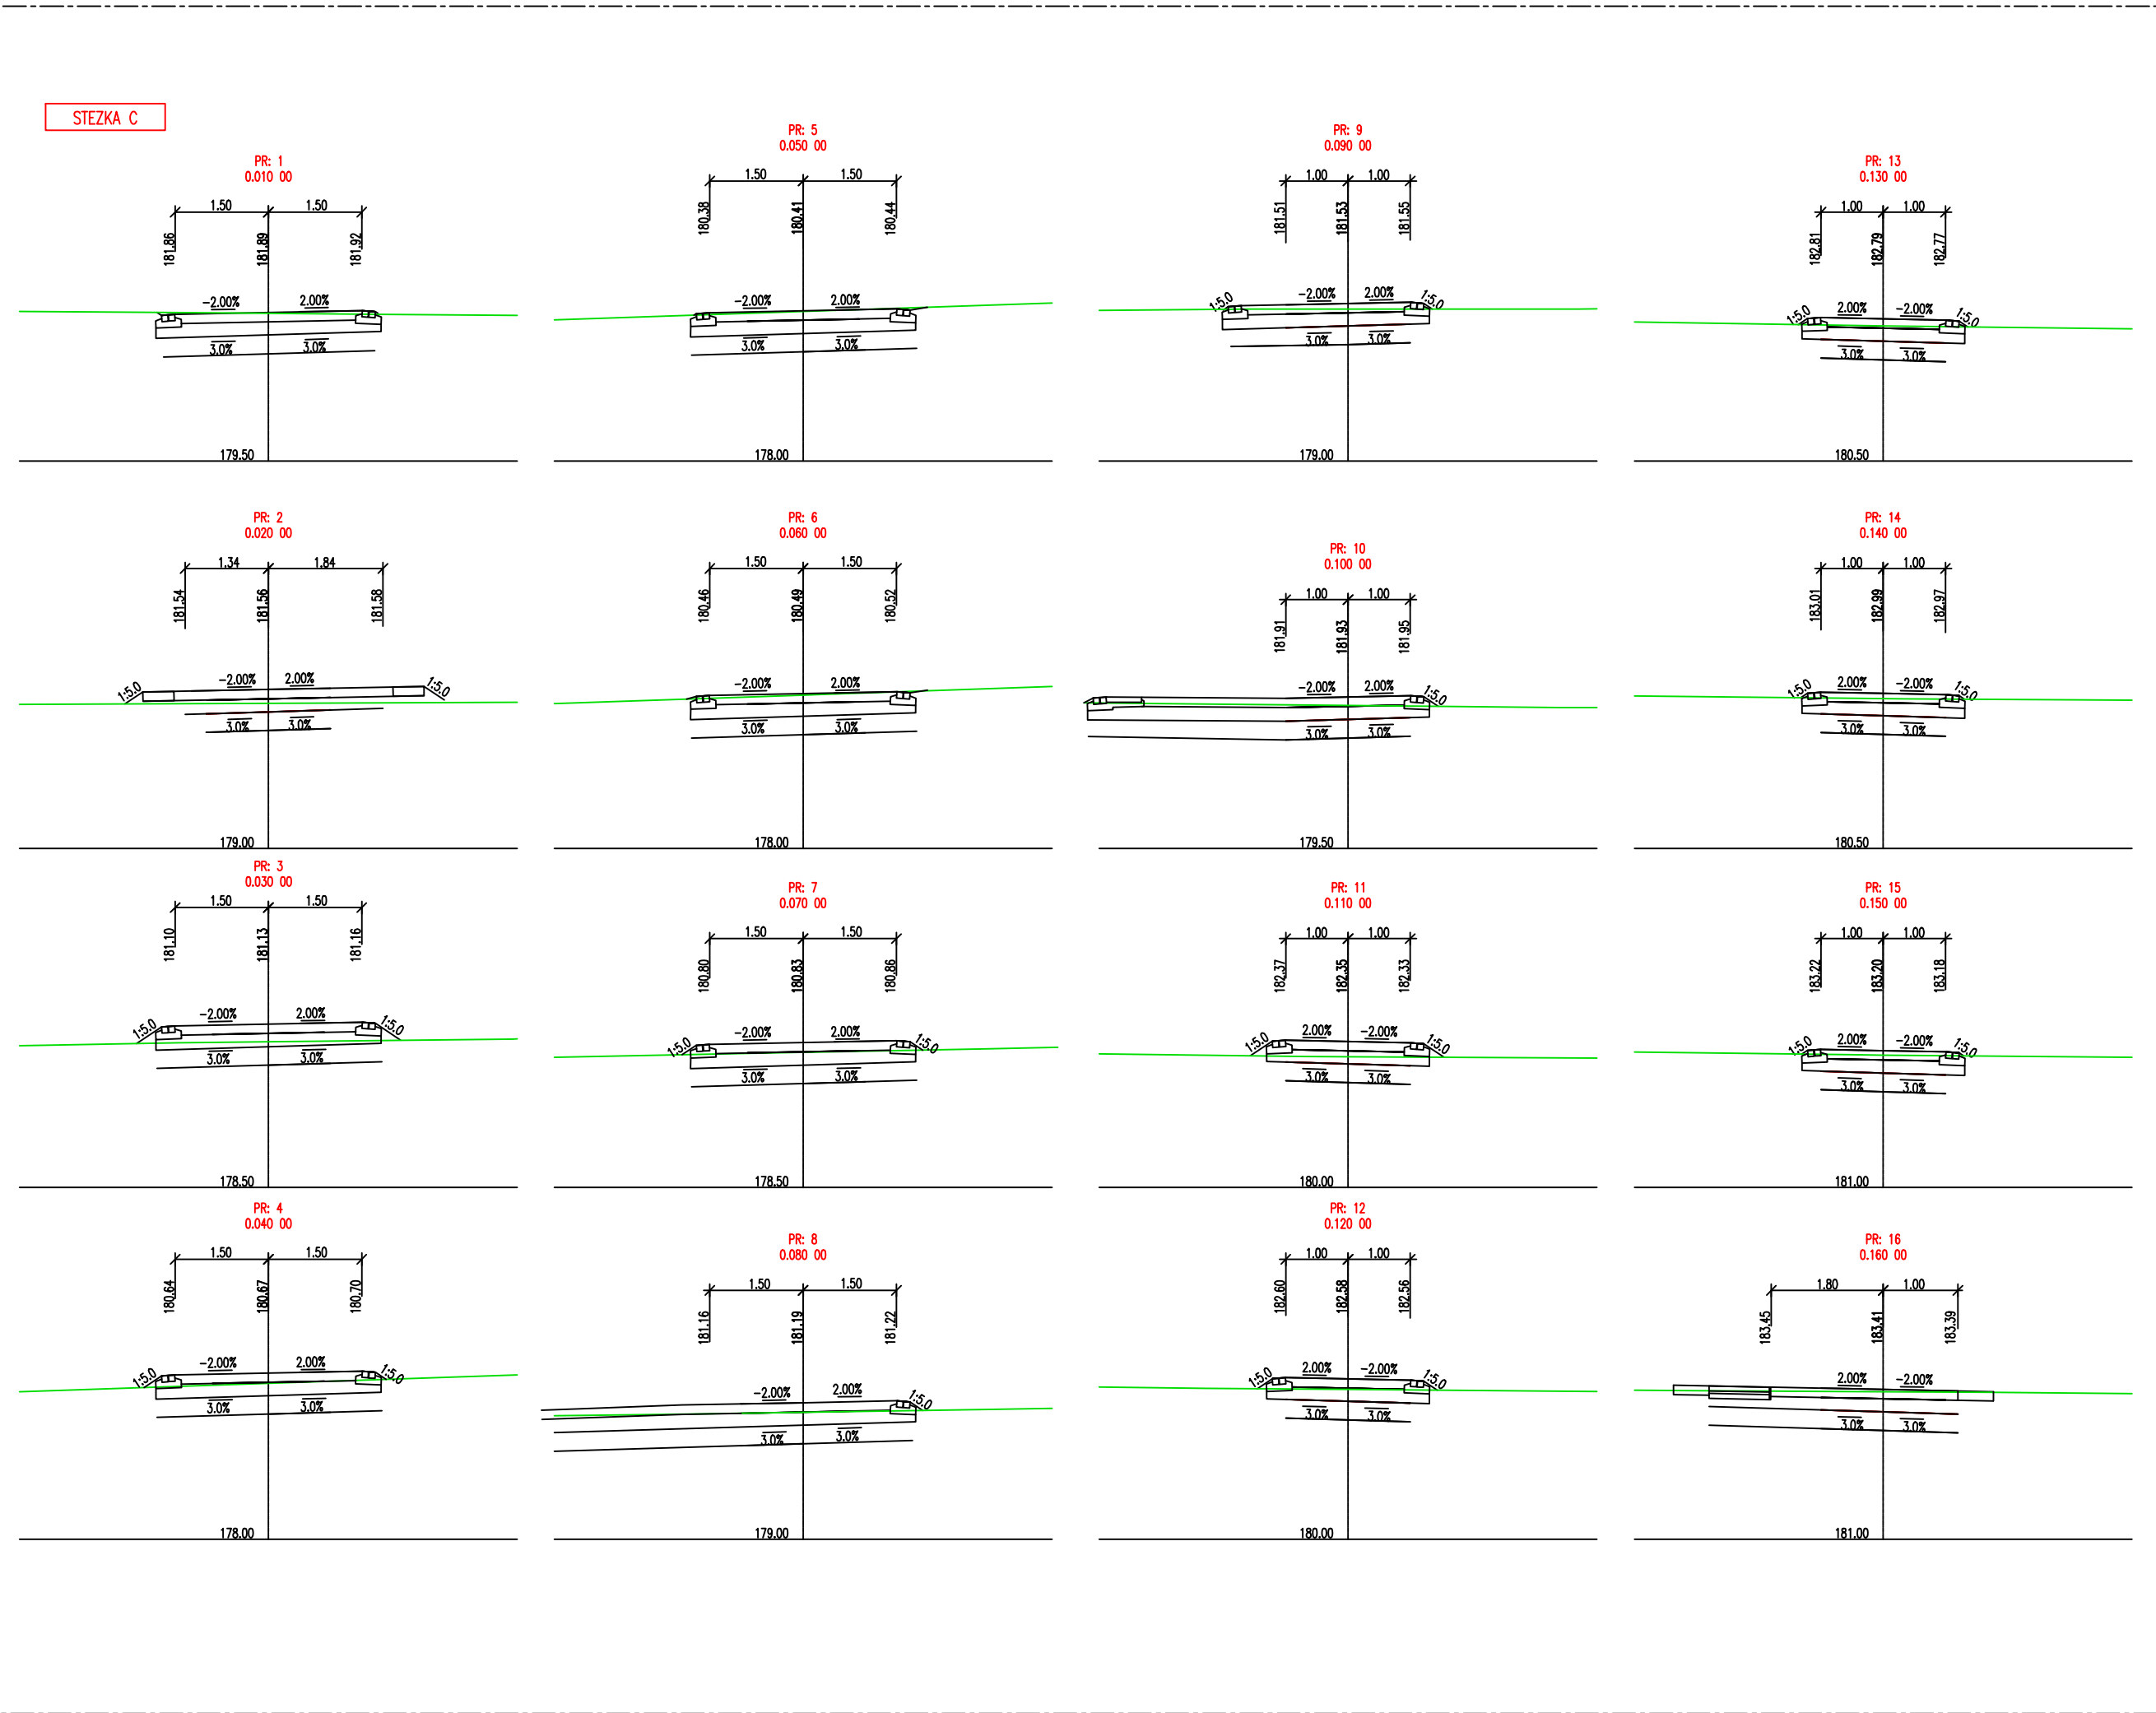

LESOPARK NA KOLEČKU ROUDNICE NAD LABEM

LOKALITA
Roudnice nad Labem, k.ú. Roudnice nad Labem [741647]
P.č.: 4220/1, 4220/2, 4309/1, 3204/262, 3204/161
3204/179, 3204/366

OBJEDNATEL
Město Roudnice nad Labem
Karlovo náměstí 21
413 01 Roudnice nad Labem
IČ: 00264334
DIČ: CZ00264334

ZHOTOVITEL
Land05 s. r. o.
Prvního pluku 347/12a, 186 00 Praha 8 - Karlín
IČO: 07898860
DIČ: CZ07898860

GENERALNÍ PROJEKTANT
Land05 Ateliér zahradní a krajinné architektury
Prvního pluku 347/12a, 186 00 Praha 8 - Karlín
T: +420 603 365 158, E: contact@land05.cz
www.land05.cz

ČÁST
SO 01 Komunikace a zpevněné plochy
D.1.1 Komunikace a zpevněné plochy
ZPRACOVATEL ČÁSTI
Ing. Miroslav Kalina
MKdoprava
Mimoňská 628/13, 190 00 Praha 9
IČO: 059 33 129
T: +420 777 073 064 E: kalina@mkdoprava.cz
ZODPOVĚDNÝ PROJEKTANT ČÁSTI
Ing. Miroslav Kalina, ČKAIT 0012892
VYPRACOVALI
Ing. Miroslav Kalina

DATUM		STUPĚN
05 / 2024		PDPS
NÁZEV VÝKRESU		
PŘÍČNÉ ŘEZY - 4.DÍL		
MĚŘÍTKO	FORMÁT	ČÍSLO VÝKRESU
1:100	5xA4	D.1.1.9
		ČÍSLO PÁŘE