rozměr	kg/m2, kg/m3	množství		celkem za profil
I 100	8,34	103,6		864,1
P10	80	4,82		385,6
P8	64	0,18		11,6
P5	40	16,2		648
	prořez	7%	1909,3	133,7
spoj.materiál		5%	2043	102
Konstrukce paluby		celkem		2145 kg

ROZMĚRY NUTNO UPRAVIT DLE SITUACE NA STAVBĚ

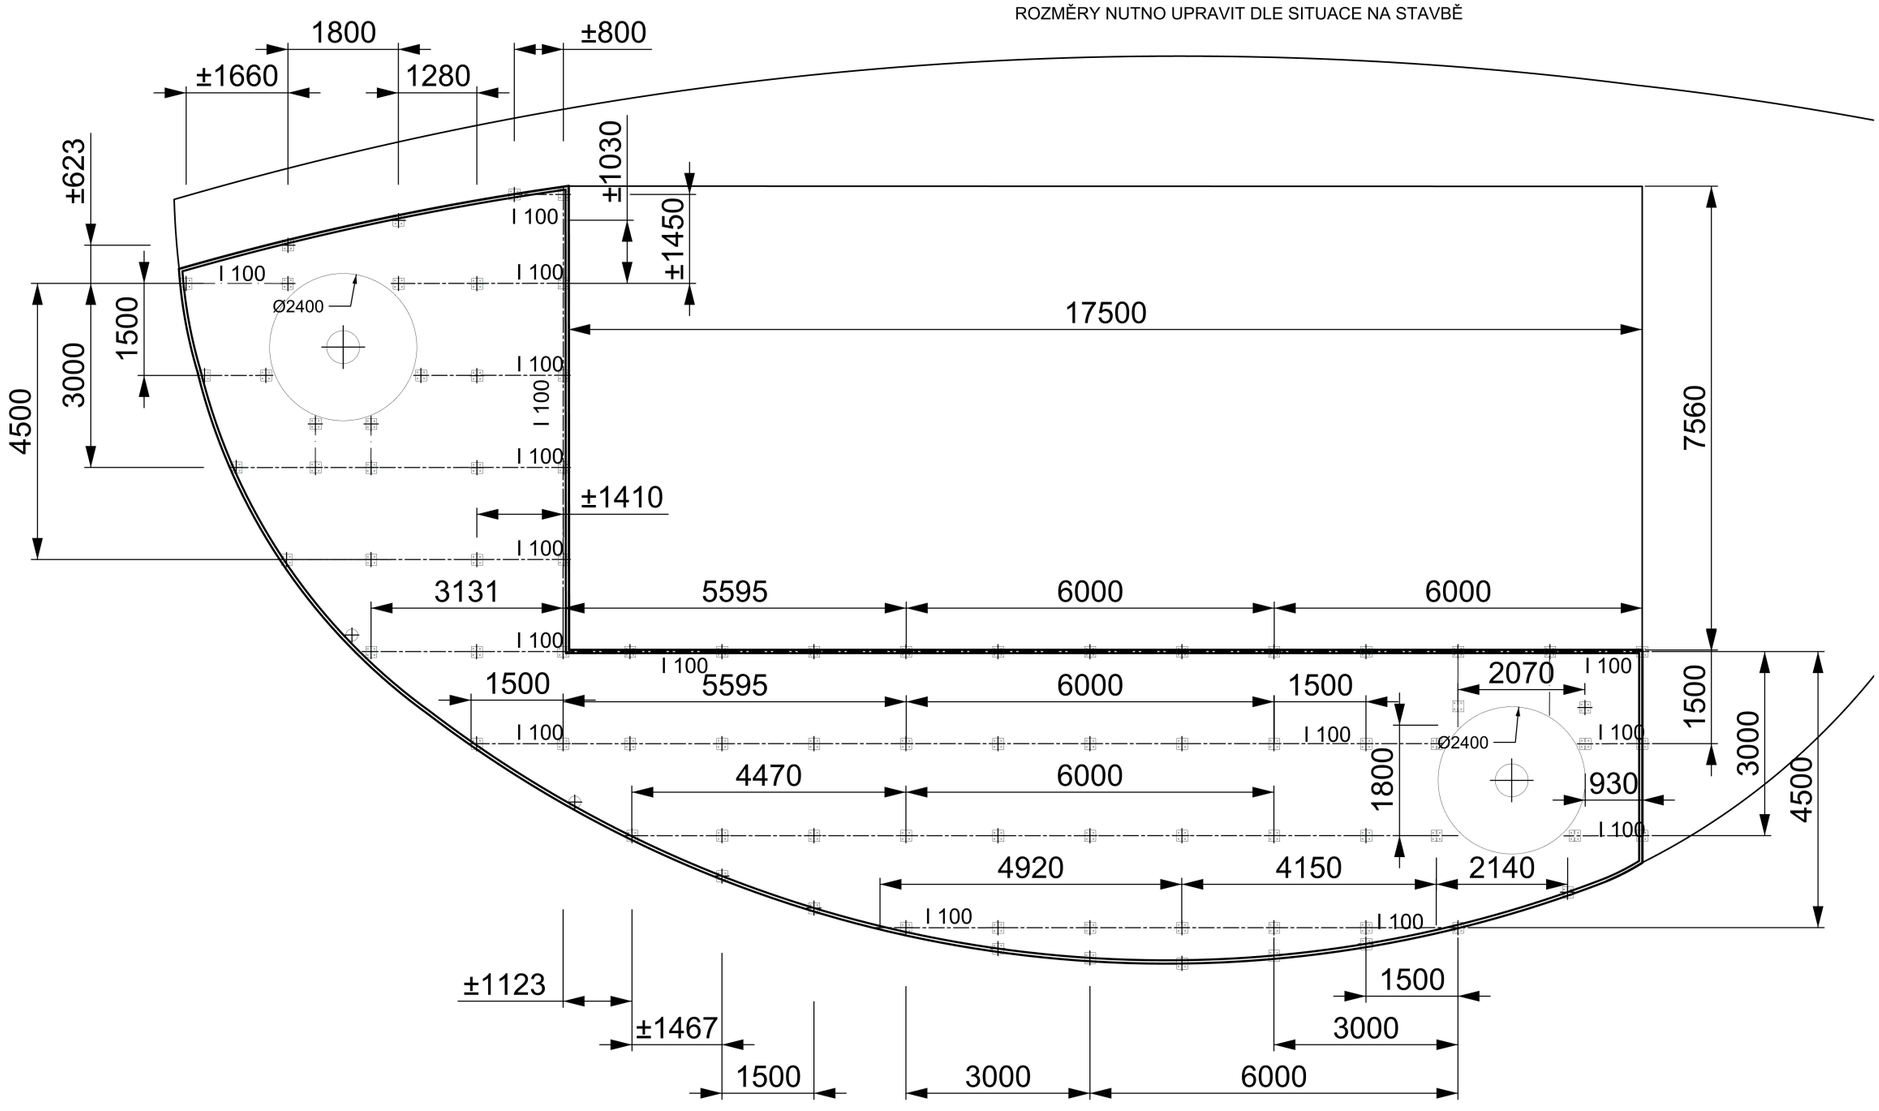

S - JTSK, Bpv

AKCE

LESOPARK NA KOLEČKU ROUDNICE NAD LABEM

LOKALITA

Roudnice nad Labem, k.ú. Roudnice nad Labem [741647]
P.č.: 4220/1, 4220/2, 4309/1, 3204/262, 3204/161
3204/179, 3204/366

OBJEDNATEL

Město Roudnice nad Labem
Karlovo náměstí 21
413 01 Roudnice nad Labem
IČ: 00264334
DIČ: CZ00264334

ZHOTOVITEL

Land05 s. r. o.
Prvního pluku 347/12a, 186 00 Praha 8 - Karlín
IČO: 07898860
DIČ: CZ07898860

GENERÁLNÍ PROJEKTANT

Land05 Ateliér zahradní a krajinářské architektury

Prvního pluku 347/12a, 186 00 Praha 8 - Karlín
T: +420 603 365 158, E: contact@land05.cz
www.land05.cz

ČÁST

SO 05 Drobná architektura
D.5 Drobná architektura
D.5.2 Výkresová část

ZPRACOVATEL ČÁSTI

MgA. Martin Mrázek
V Olší 264, 763 02 Zlín 4
IČO: 42614431
T: +420 602 208 720 E: studiomartin@post.cz

ZODPOVĚDNÝ PROJEKTANT

Ing. Martina Forejtová, ČKA 03 779

VYPRACOVALI

MgA. Martin Mrázek

DATUM		STUPEŇ
05 / 2024		DPS

NÁZEV VÝKRESU

PALUBA SESTAVA KONSTRUKCE

MĚŘÍTKO	FORMÁT	ČÍSLO VÝKRESU
1:100	2xA4	D.1.3.2.1

ČÍSLO PARÉ