


rozměr	kg/m2, kg/m3	množství	celkem za profil	
I 100	8,34	103,6	864,1	
P10	80	4,82	385,6	
P8	64	0,18	11,6	
P5	40	16,2	648	
	prořez	7%	1909,3	133,7
spoj.materiál		5%	2043	102
Konstrukce paluby		celkem	2145 kg	

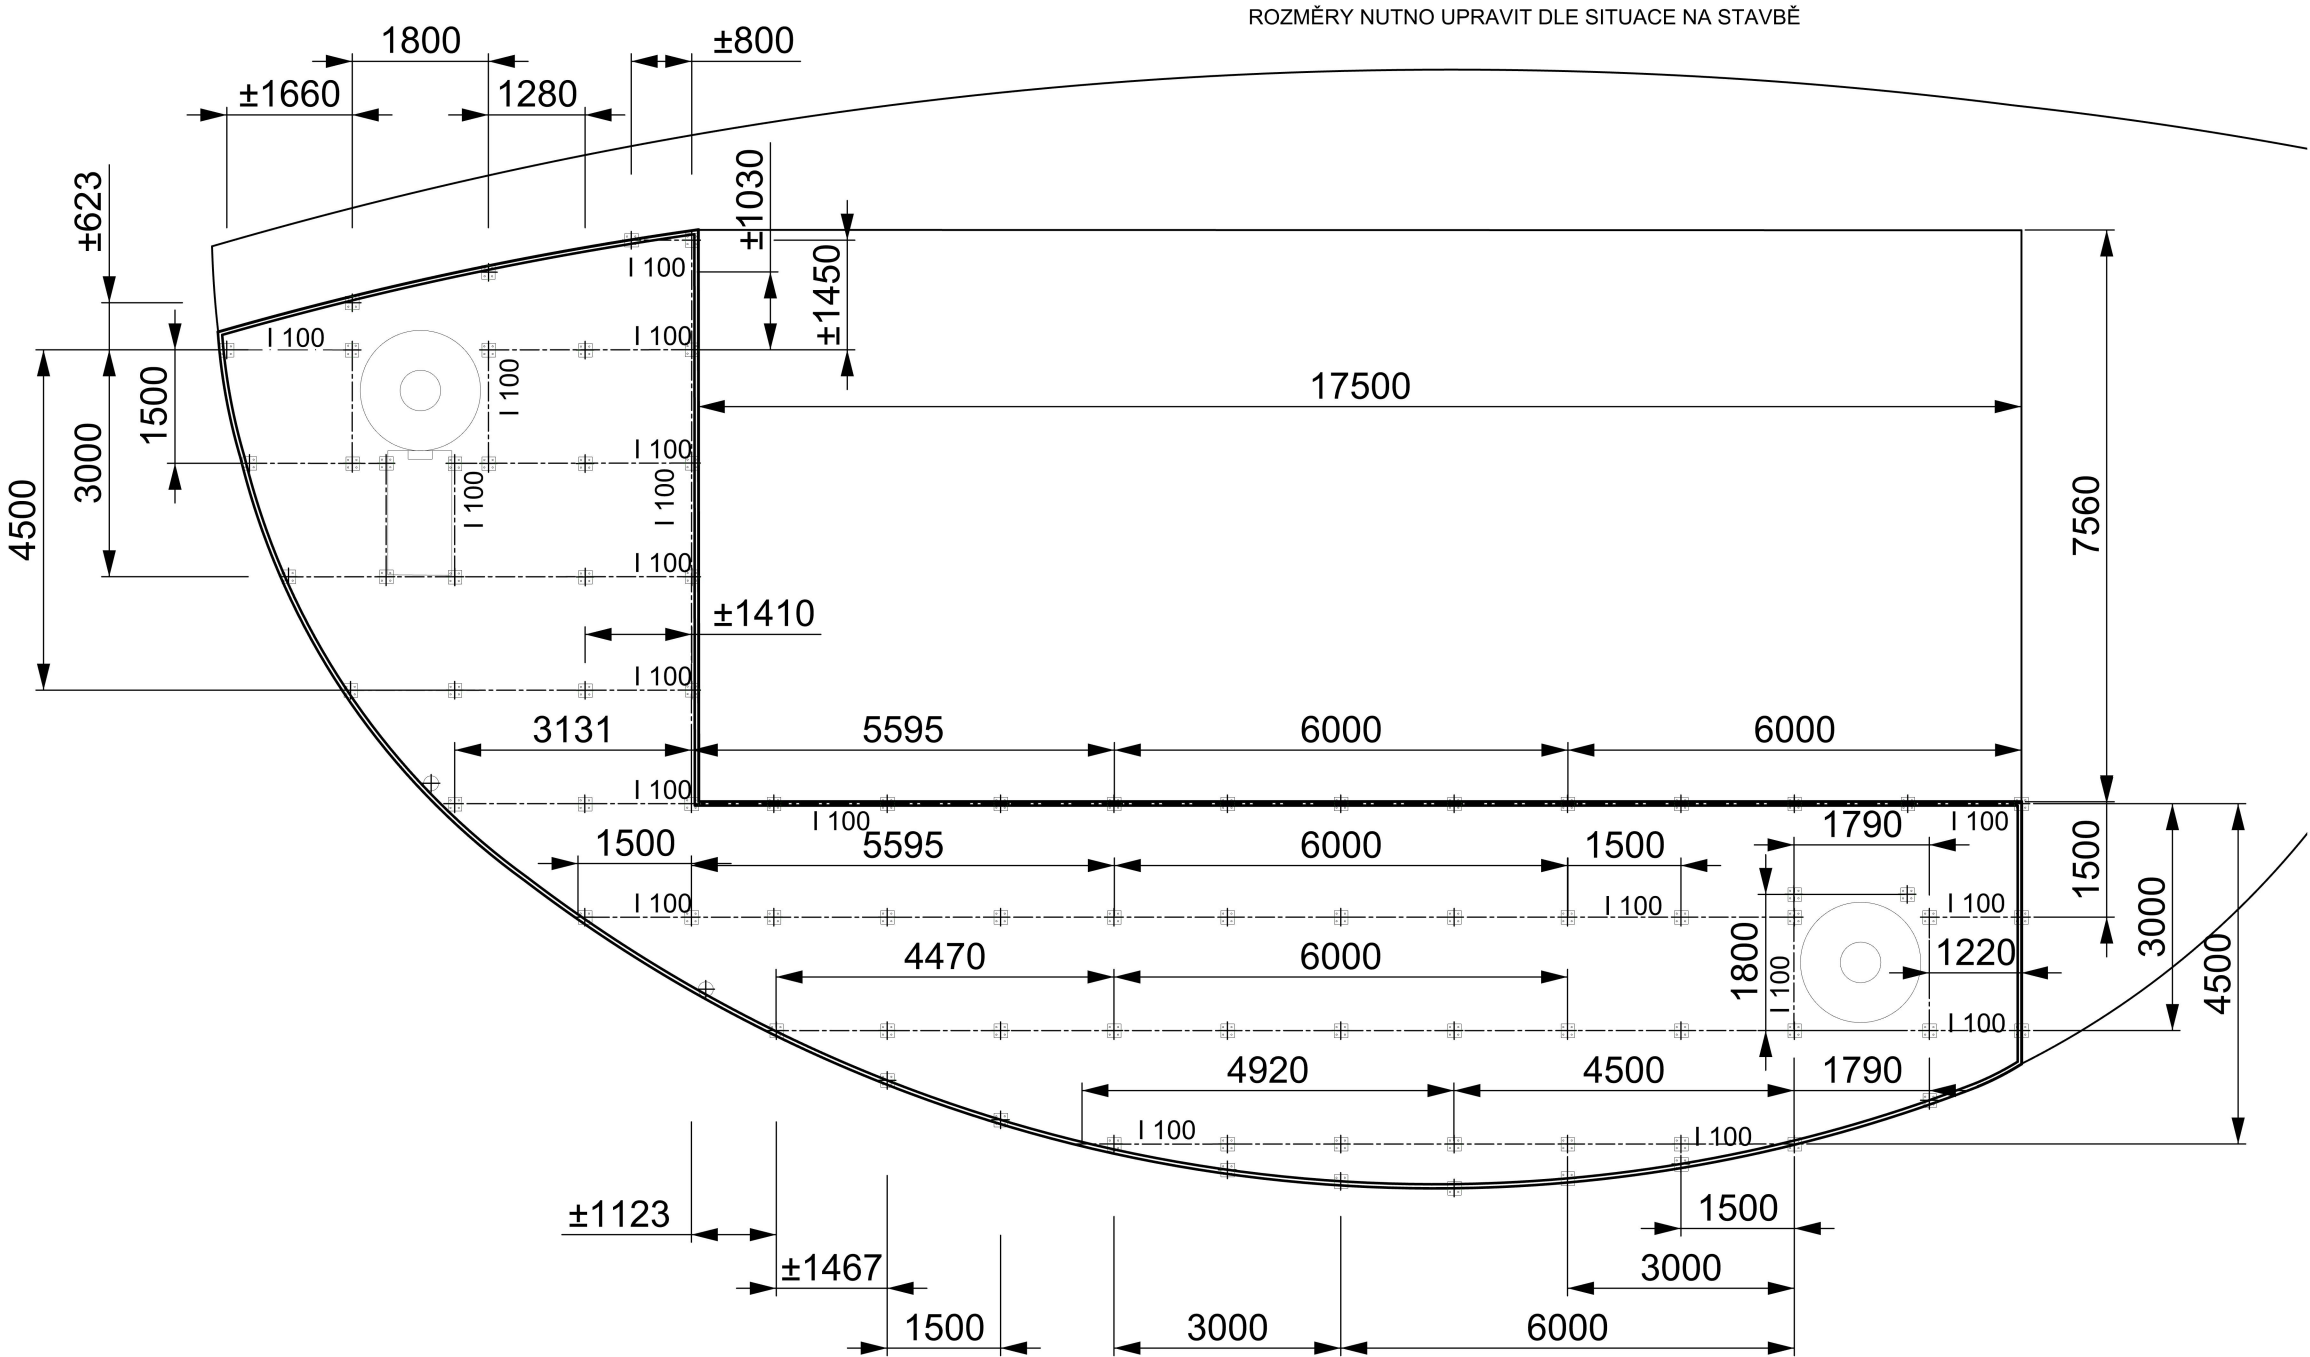

LESOPARK NA KOLEČKU ROUDNICE NAD LABEM

LOKALITA
Roudnice nad Labem, k.ú. Roudnice nad Labem [741647]
P.č.: 4220/1, 4220/2, 4309/1, 3204/262, 3204/161
3204/179, 3204/366

OBJEDNATEL
Město Roudnice nad Labem
Karlovo náměstí 21
413 01 Roudnice nad Labem
IČ: 00264334
DIČ: CZ00264334

ZHOTOVITEL
Land05 s. r. o.
Prvního pluku 347/12a, 186 00 Praha 8 - Karlín
IČO: 07898860
DIČ: CZ07898860

GENERÁLNÍ PROJEKTANT

Land05 Ateliér zahradní a krajinářské architektury

Prvního pluku 347/12a, 186 00 Praha 8 - Karlín
T: +420 603 365 158, E: contact@land05.cz
www.land05.cz

ČÁST

SO 05 Drobná architektura
D.5 Drobná architektura
D.5.2 Výkresová část

ZPRACOVATEL ČÁSTI

MgA. Martin Mrázek
V Olší 264, 763 02 Zlín 4
IČO: 42614431
T: +420 602 208 720 E: studiomartin@post.cz

ZODPOVĚDNÝ PROJEKTANT

Ing. Martina Forejtová, ČKA 03 779

VYPRACOVALI

MgA. Martin Mrázek

DATUM STUPEŇ

05 / 2024 DPS

NÁZEV VÝKRESU

PALUBA SESTAVA KONSTRUKCE

MĚŘÍTKO FORMÁT ČÍSLO VÝKRESU

1:100 2xA4 D.1.3.2.1

ČÍSLO PARÉ