

S - JTSK, Bpv
AKCE
LESOPARK NA KOLEČKU ROUDNICE NAD LABEM
LOKALITA
Roudnice nad Labem, k.ú. Roudnice nad Labem [741647] P.č.: 4220/1, 4220/2, 4309/1, 3204/262, 3204/161 3204/179
OBIEDNATEL
Město Roudnice nad Labem Karlovo náměstí 21 413 01 Roudnice nad Labem IČ: 00264334 DIČ: CZ00264334
ZHOTOVITEL
Land05 s. r. o. Prvního pluku 347/12a, 186 00 Praha 8 - Karlín IČO: 07898860 DIČ: CZ07898860
GENERÁLNÍ PROJEKTANT

Land05 Atelier zahradní a krajinné sítě architektury



Prvního pluku 347/12a, 186 00 Praha 8 - Karlín
T: +420 603 365 158, E: contact@land05.cz
www.land05.cz

ČÁST
SO 02 Veřejné osvětlení D.2.2 Výkresová část
ZPRACOVATEL ČÁSTI

Aleš Zemen
PROJEKTOVÁNÍ ELEKTRO NN
Mendlků 391/3, 140 00 Praha 4
IČO: 60179724, DIČ: CZ5804120443
T: +420 603 441 046 E: aleszemen@seznam.cz

ZODPOVĚDNÝ PROJEKTANT ČÁSTI
Aleš Zemen
VYPRACOVAVL
Aleš Zemen
PROJEKTOVÁNÍ ELEKTRO NN Mendlků 391/3, 140 00, Praha 4 IČO: 60179724, DIČ: CZ5804120443 mob: +420603441046 e-mail: aleszemen@seznam.cz

DATUM	STUPEŇ
05 / 2024	DPS
NAZEV VÝKRESU	
SCHÉMA VĚŘEJNÉHO OSVĚTLENÍ	
MĚŘÍTKO	FORMÁT
2xA4	D.2.2.3
	ČÍSLO PÁŘE

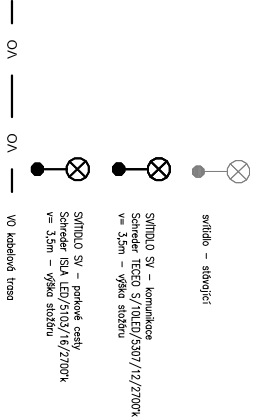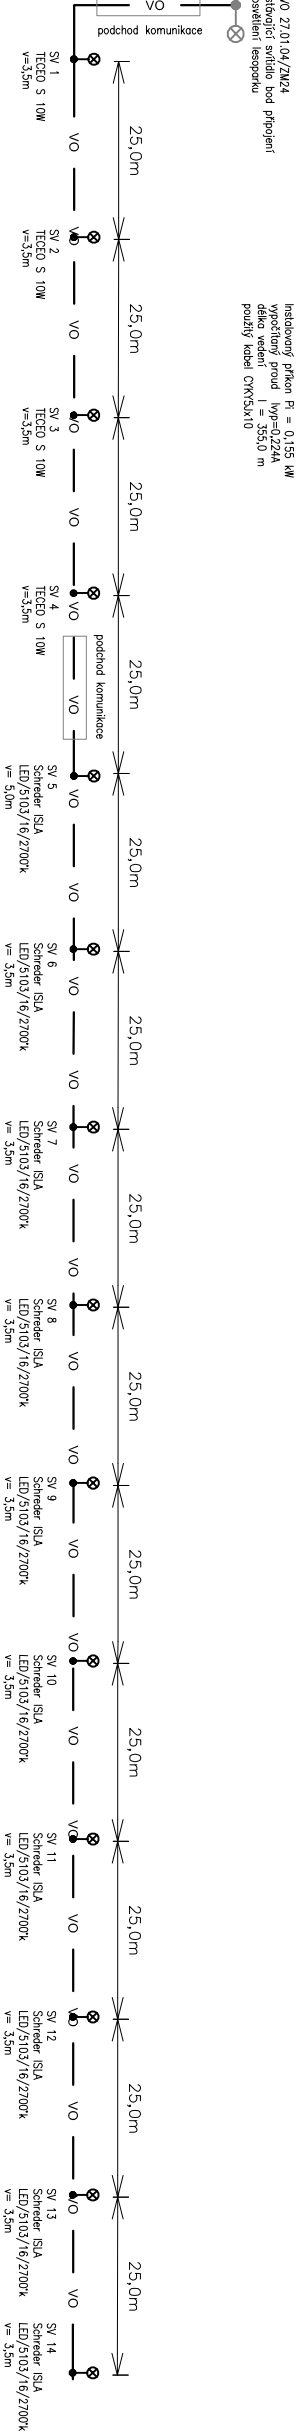

Ochrana před nebezpečným dotykem napětím částí neživých dle ČSN 33 2000 4 41 ed.2
čl.413.1 – automatickým odpojením od zdroje. V místech se zvýšeným nebezpečím úrazu čl.
provdem – pospojování a proudovými chránci se jmenovitým vybavovacím rozdílovým
proudem I_{Δn} nepřesňujícím 30mA