


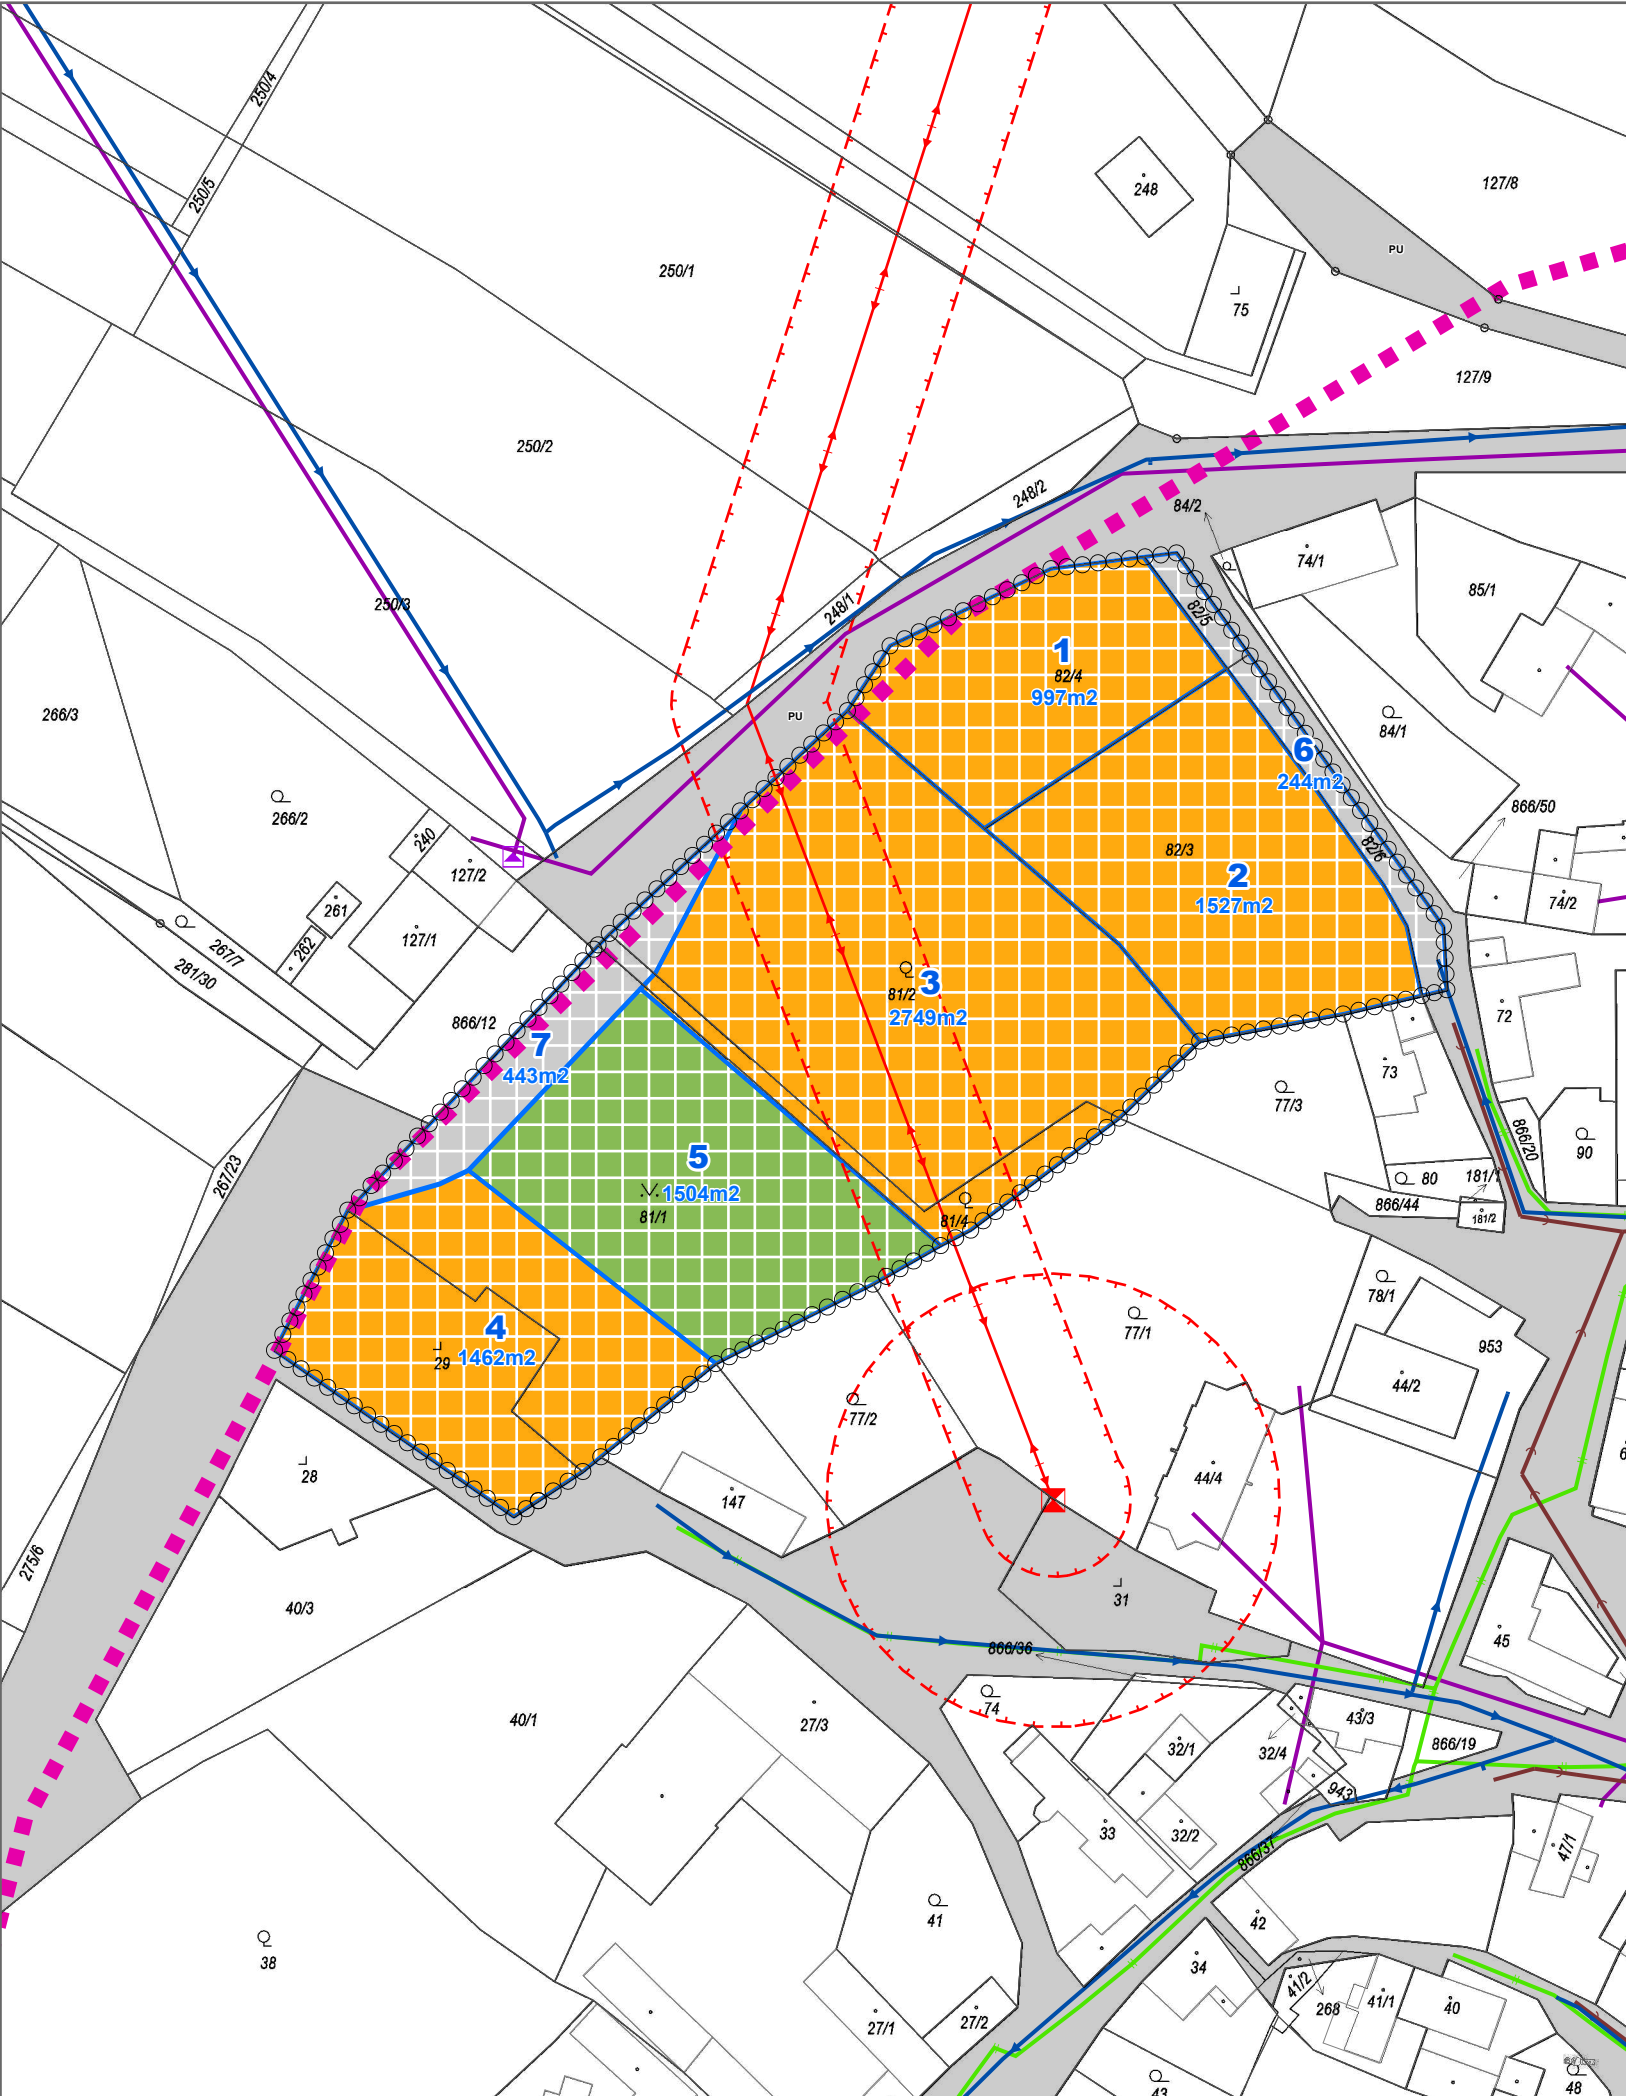

hranice řešeného území

hranice navržených pozemků

návrh

stavební pozemek rodinného domu

veřejné prostranství - komunikace

veřejné prostranství - veřejná zeleň

stav

veřejné prostranství - komunikace

Limity a informace v území

území s archeologickými nálezy

Ochranné pásmo Národní kulturní památky Říp

vodovodní řad

stoka splaškové kanalizace

trafostanice

nadzemní vedení elektrické energie 22kV

ochranné pásmo elektrického vedení

ochranné pásmo trafostanice

plynovod STL

zařízení na telekomunikační síti

telekomunikační kabel

Odpovědný projektant:
Ing. Petr Laube
Autorizovaný architekt pro obor územní plánování
ČKA 03 889
Vojtěšská 391, 277 11 Neratovice

Autorský kolektiv:
Ing. Petr Laube

Pořizovatel:
Městský úřad Roudnice nad Labem,
úřad územního plánování,
Karlovo nám. 21, 413 01 Roudnice n/L

Objednatel:
Holaj Jaroslav
Kostomlaty pod Řípem 104
413 01 Kostomlaty pod Řípem



Název akce:	Formát:
Územní studie plochy P.4 územního plánu Kostomlaty pod Řípem	A3
	Datum:
	08 / 2025
	Měřítko:
	1 : 1 000
Etapa:	Číslo paré: