
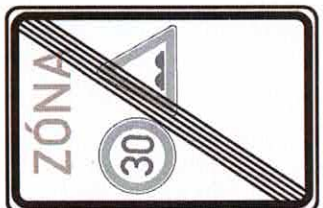
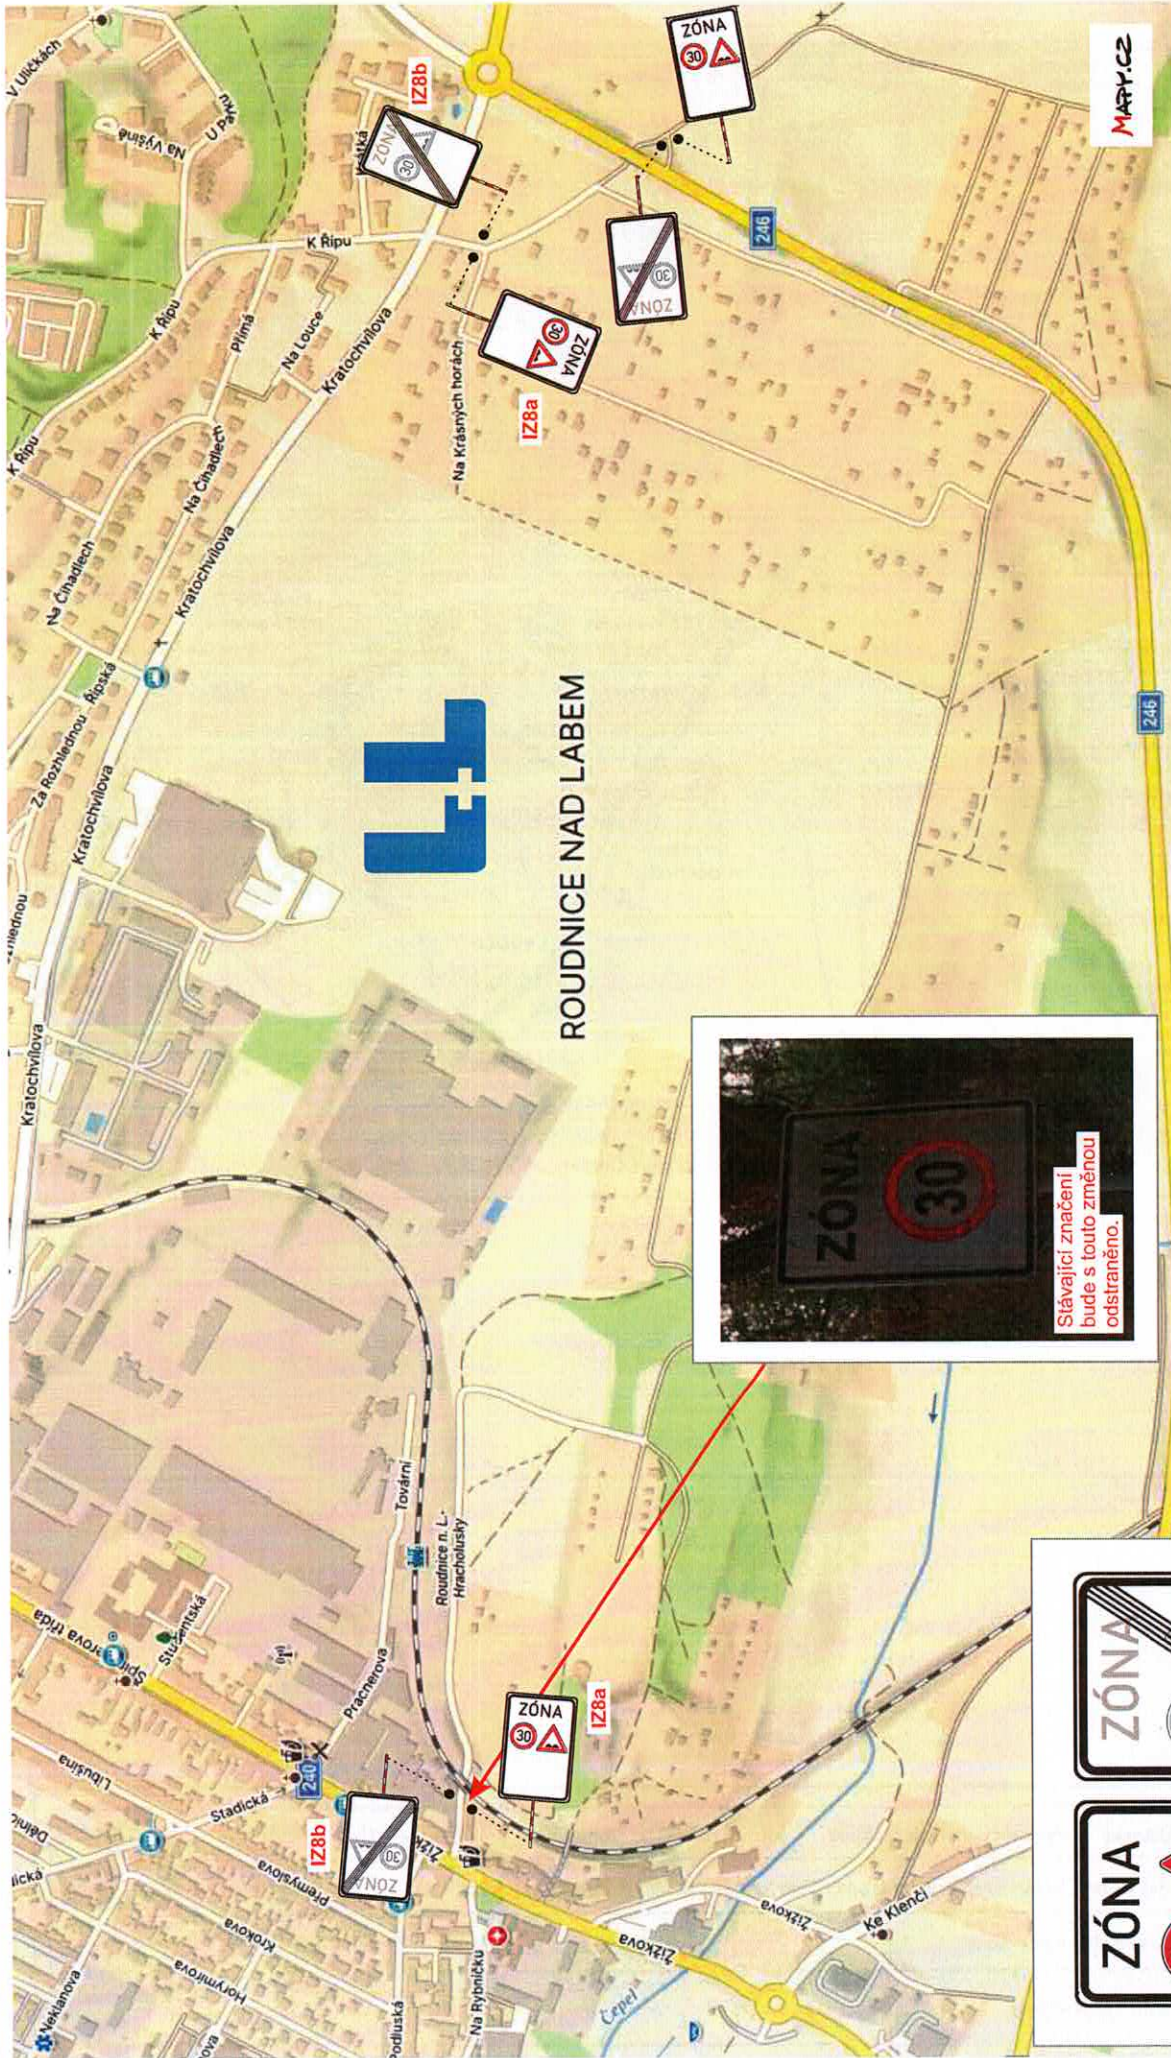


 
KÚ : Roudnice n/L	Kraj: Ústecký	Vypracoval: Alice Lipšová	Kontroloval: Bc. Tomáš Lipš	Číslo zakázky:	260082	 Dopravní značení Litoměřice s.r.o. Mlékojedy 102 412 01 Mlékojedy IČ: 06603076 DIČ: CZ06603076
Zhotovitel: Město Roudnice nad Labem, Karlovo náměstí 21, 413 01 Roudnice nad Labem				Datum:	02/2026	
Zakázka: Rce, ul. Slavin, na Krásných horách - zóna				Číslo přílohy:	Měřítko:	
Obsah: DOPRAVNÍ SITUACE - širší vztahy				1		



IZ8b



IZ8a

				<b>Dopravní značení</b> <b>Litoměřice s.r.o.</b> Mlékajedy 102 412 01 Mlékajedy IČ: 06603076 DIČ: CZ06603076		
KÚ : Roudnice n/L		Kraj: Ústecký	Vypracoval: Alice Lipšová	Kontroloval: Bc. Tomáš Lipš	Číslo zakázky:	260082
Zhotovitel: Město Roudnice nad Labem, Karlovo náměstí 21, 413 01 Roudnice nad Labem					Datum:	02/2026
Zakázka: Rce, ul. Slavin, na Krásných horách - zóna					Číslo přílohy:	Měřítko:
Obsah: Dopravní situace					2	



**Dopravní značení**  
Litoměřice s.r.o.  
Městoletý 102  
412 01 Litoměřice  
IČ: 250 88 583  
DIČ: CZ0603076