


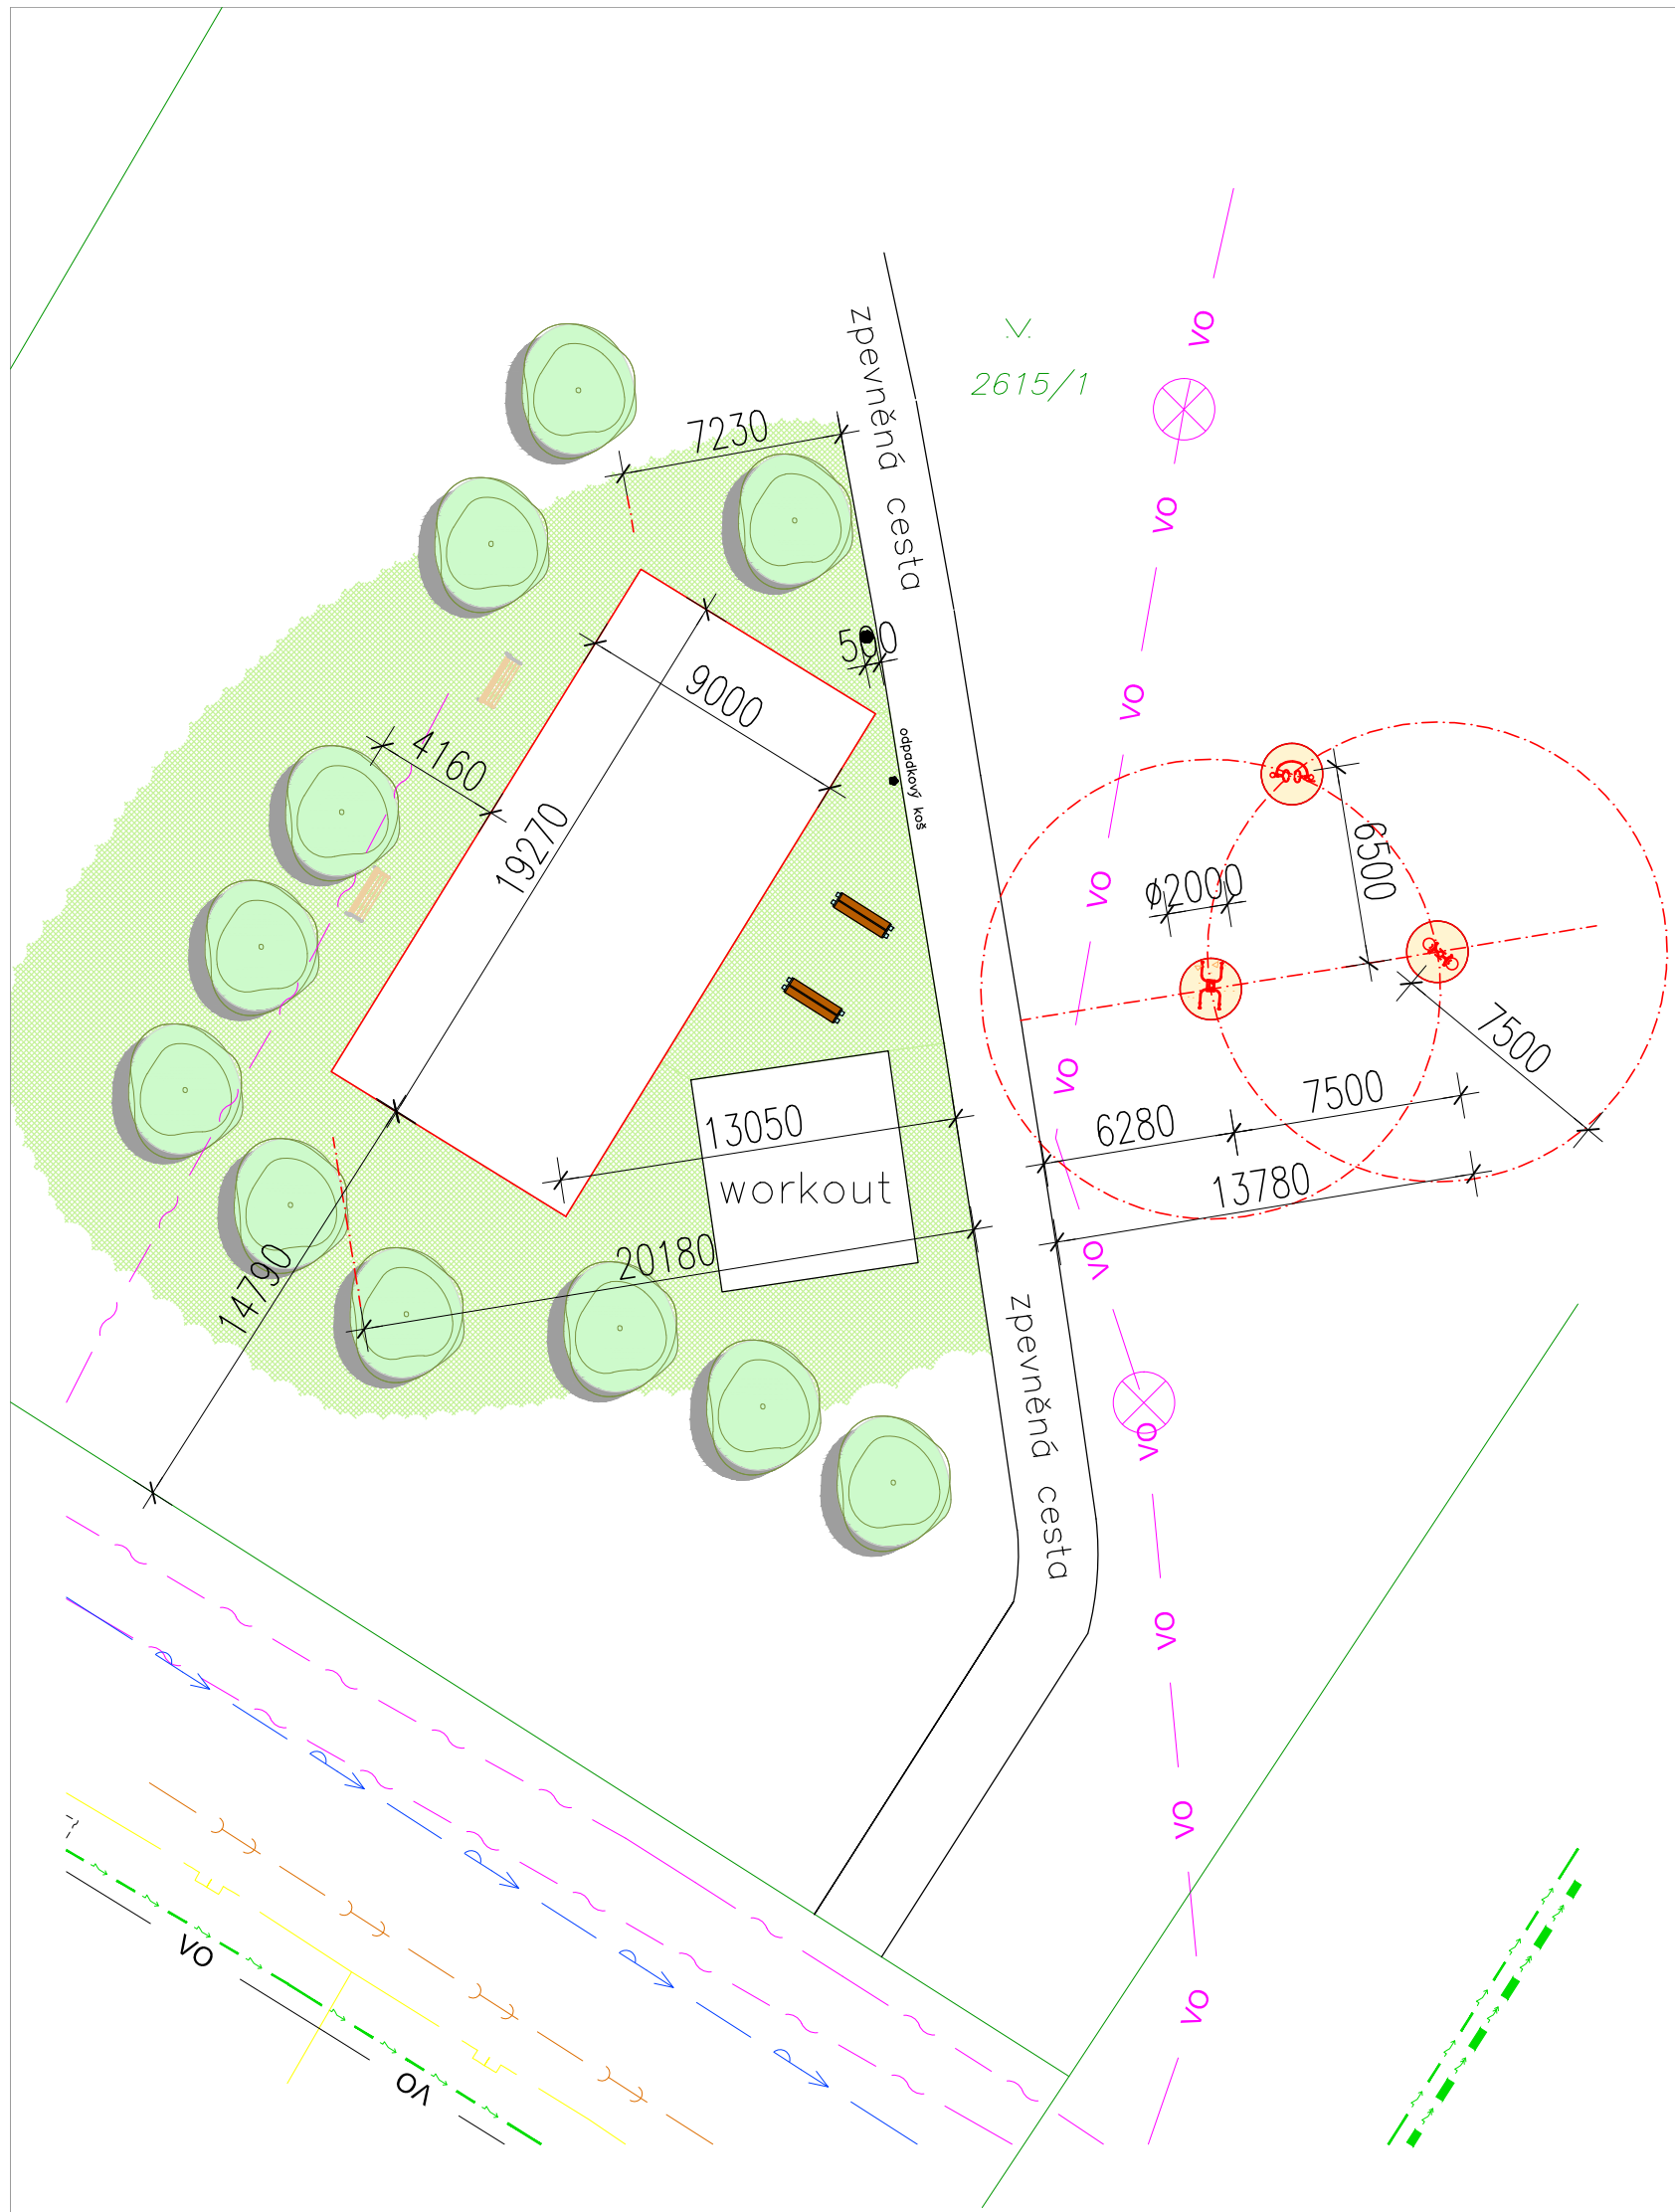

LEGENDA:



NOVÁ POZICE MULTIFUNKČNÍHO HŘIŠTĚ
PLOCHA 179m²



ZATRAVNĚNO
PLOCHA CCA 480m²




NOVÝ fit prvek
obrubník - ocelová pásovina 6x140mm, dl. 3X6,3m



NOVÉ lavičky



katastrální hranice

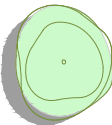

stávající strom

LEGENDA SITÍ



PODZEMNÍ VEDENÍ VN



PODZEMNÍ VEDENÍ NN



stávající kanalizace



stávající plynovod



cetin



stávající podzemní vedení VO a lampa



stávající vodovod

PROJEKTANT	VYPRACOVAL	KONTROLOVAL	AUTORIZACE PD	svobodaprojekt projekční kancelář		
O. SVOBODA	O. SVOBODA	O. SVOBODA	ING. S. MELICHAR			
INVESTOR	Město Roudnice nad Labem, IČO:00264334 Karlovo náměstí 21, 41301 Roudnice nad Labem			+420 736 535 477 svobodaprojekt@seznam.cz		
NÁZEV AKCE: MULTIFUNKČNÍ HŘIŠTĚ A FIT PRVKY PARK JOSEFA HORY MÍSTO : k.ú. Roudnice nad Labem, č.par. 2615/1				DRUH DOKUM.		POVOLENÍ STAVBY
				POČET FORM.		2A4
				DATUM		01/2025
ČÁST : C. SITUAČNÍ VÝKRESY				MĚŘÍTKO		1:250
NÁZEV VÝKRESU : KOORDINAČNÍ SITUAČNÍ VÝKRES				Č. PARÉ		Č. VÝKR.
				C		3