


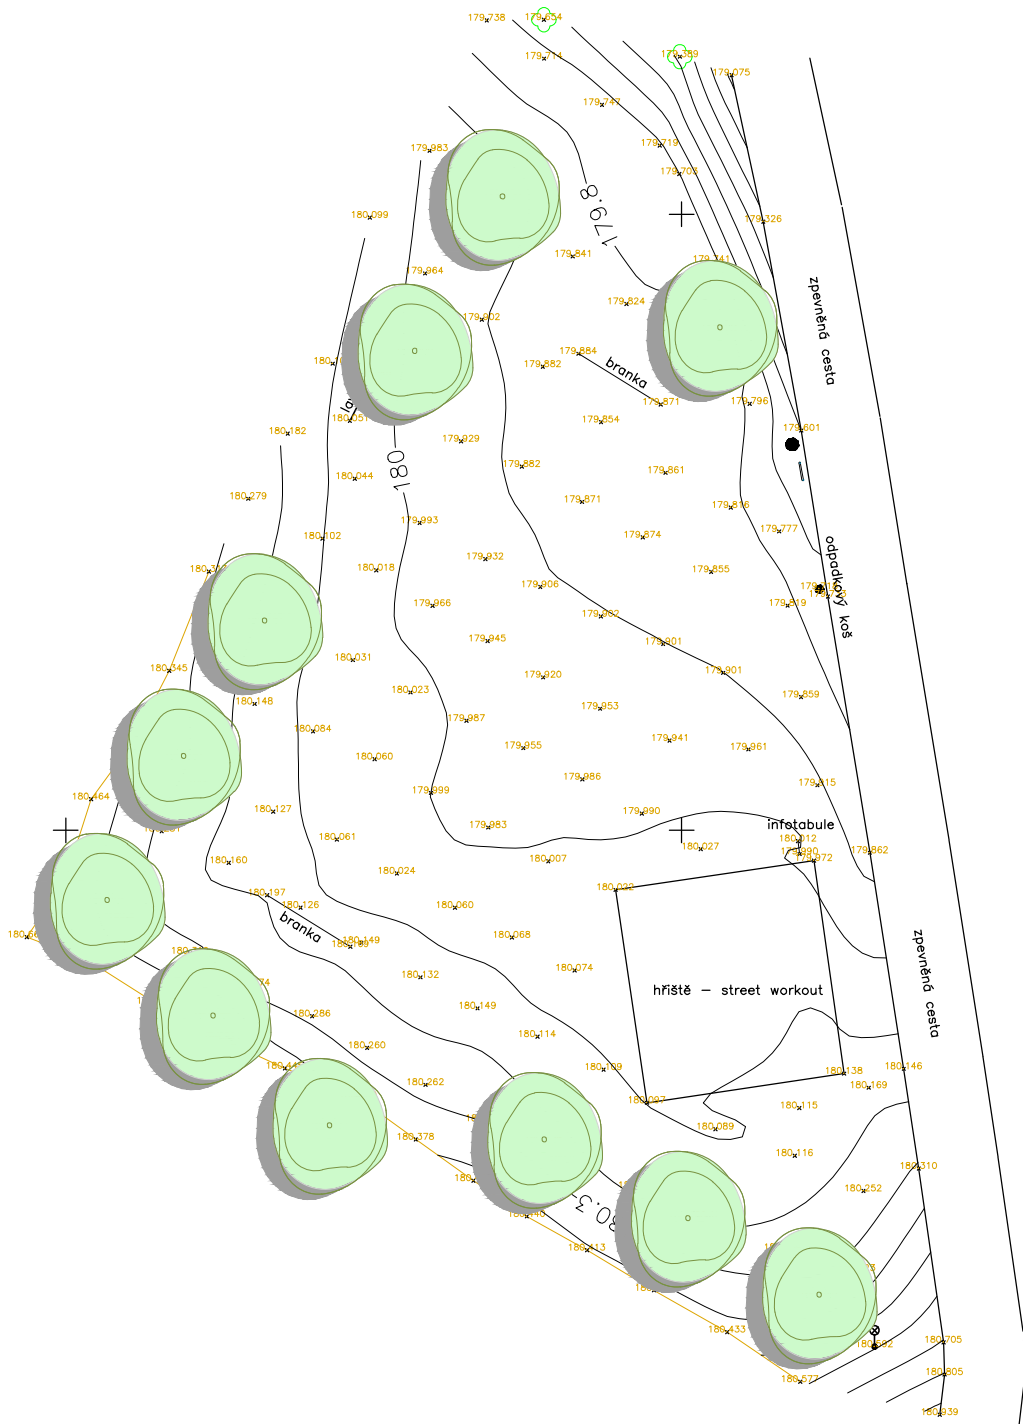


LEGENDA:



BRANKA - ODSTRANĚNA



LAVIČKA - ODSTRANĚNA

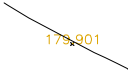

POLOHOPIS A VÝČKOPIS

PROJEKTANT	VYPRACOVAL	KONTROLOVAL	AUTORIZACE PD	svobodaprojekt projekční kancelář		
O. SVOBODA	O. SVOBODA	O. SVOBODA	ING. S. MELICHAR			
				+420 736 535 477 svobodaprojekt@seznam.cz		
INVESTOR	Město Roudnice nad Labem, IČO:00264334 Karlovo náměstí 21, 41301 Roudnice nad Labem					
NÁZEV AKCE: MULTIFUNKČNÍ HŘIŠTĚ A FIT PRVKY PARK JOSEFA HORY				DRUH DOKUM.	POVOLENÍ STAVBY	
MÍSTO : k.ú. Roudnice nad Labem, č.par. 2615/1				POČET FORM.	2A4	
				DATUM	01/2025	
ČÁST : C. SITUAČNÍ VÝKRESY				MĚŘÍTKO	1:250	
NÁZEV VÝKRESU : SITUAČNÍ VÝKRES PŮVODNÍHO STAVU				Č. PARÉ	ČÁST C	Č. VÝKR. 4