


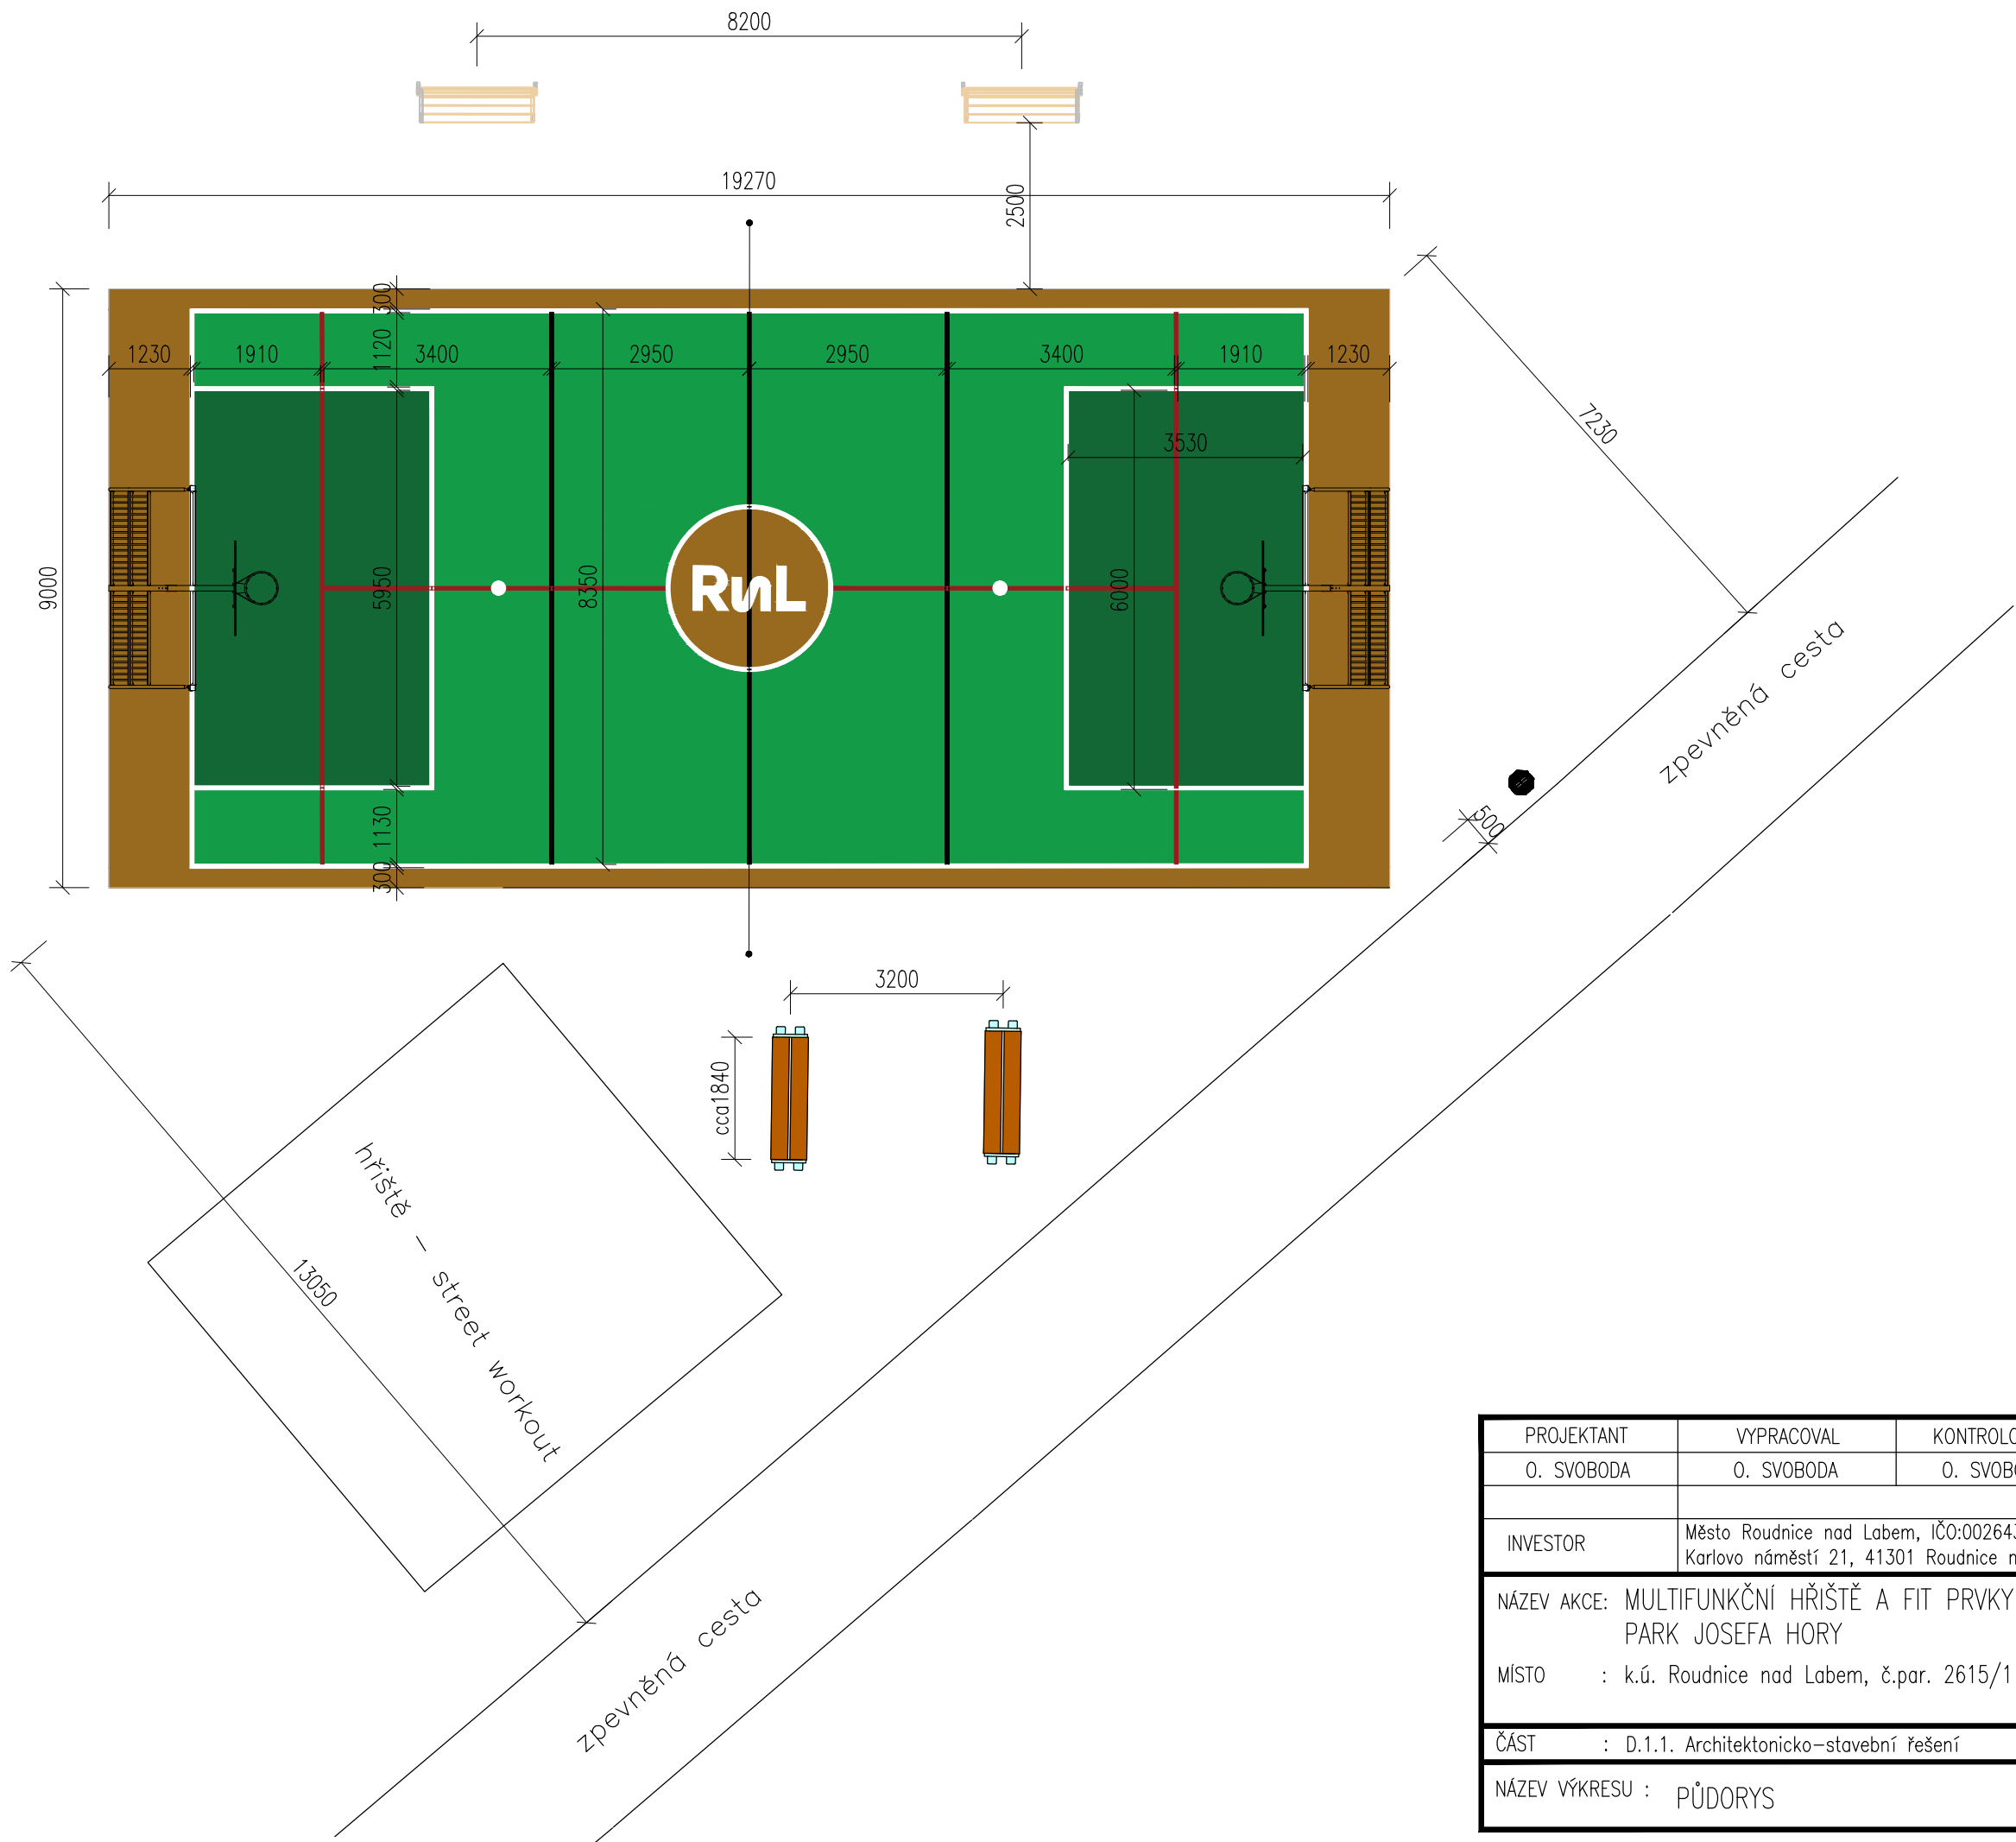

PROJEKTANT	VYPRACOVAL	KONTROLOVAL	AUTORIZACE PD	svobodaprojekt projekční kancelář		
O. SVOBODA	O. SVOBODA	O. SVOBODA	ING. S. MELICHAR			
INVESTOR	Město Roudnice nad Labem, IČO:00264334 Karlovo náměstí 21, 41301 Roudnice nad Labem			+420 736 535 477 svobodaprojekt@seznam.cz		
NÁZEV AKCE: MULTIFUNKČNÍ HRŠTĚ A FIT PRVKY PARK JOSEFA HORY MÍSTO : k.ú. Roudnice nad Labem, č.par. 2615/1				DRUH DOKUM.		POVOLENÍ STAVBY
				POČET FORM.		2A4
				DATUM		01/2025
ČÁST : D.1.1. Architektonicko–stavební řešení				MĚŘÍTKO		1:100
NÁZEV VÝKRESU : PŮDORYS				Č. PARÉ	ČÁST D 1.1.b	Č. VÝKR. 1