




hvězdnice
Aster dumosus 'Apollo'



mateřídouška
Thymus praecox 'Mirral White'



kakost
Geranium sanguineum 'Album'

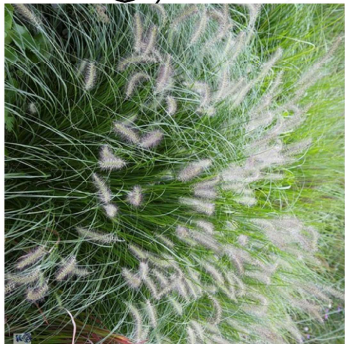


dochan
Pennisetum alopecuroides
'Hameln'



svatolína (zelený list)
Santolina rosmarinifolia



šalvěj
Salvia nemorosa 'Salute White'

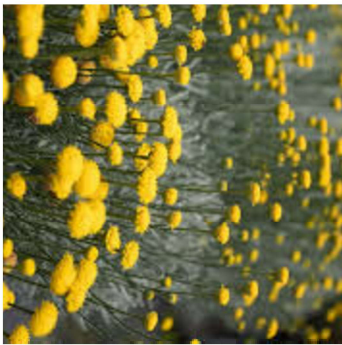

svatolína (stříbitý list)
Santolina chamaecyparissus




půdopokryvná růže
Rosa 'Yellow Fairy'



tavolník
Spiraea japonica 'Albiflora'



tulipán
Tulipa fosteriana 'Exotic Emperor'

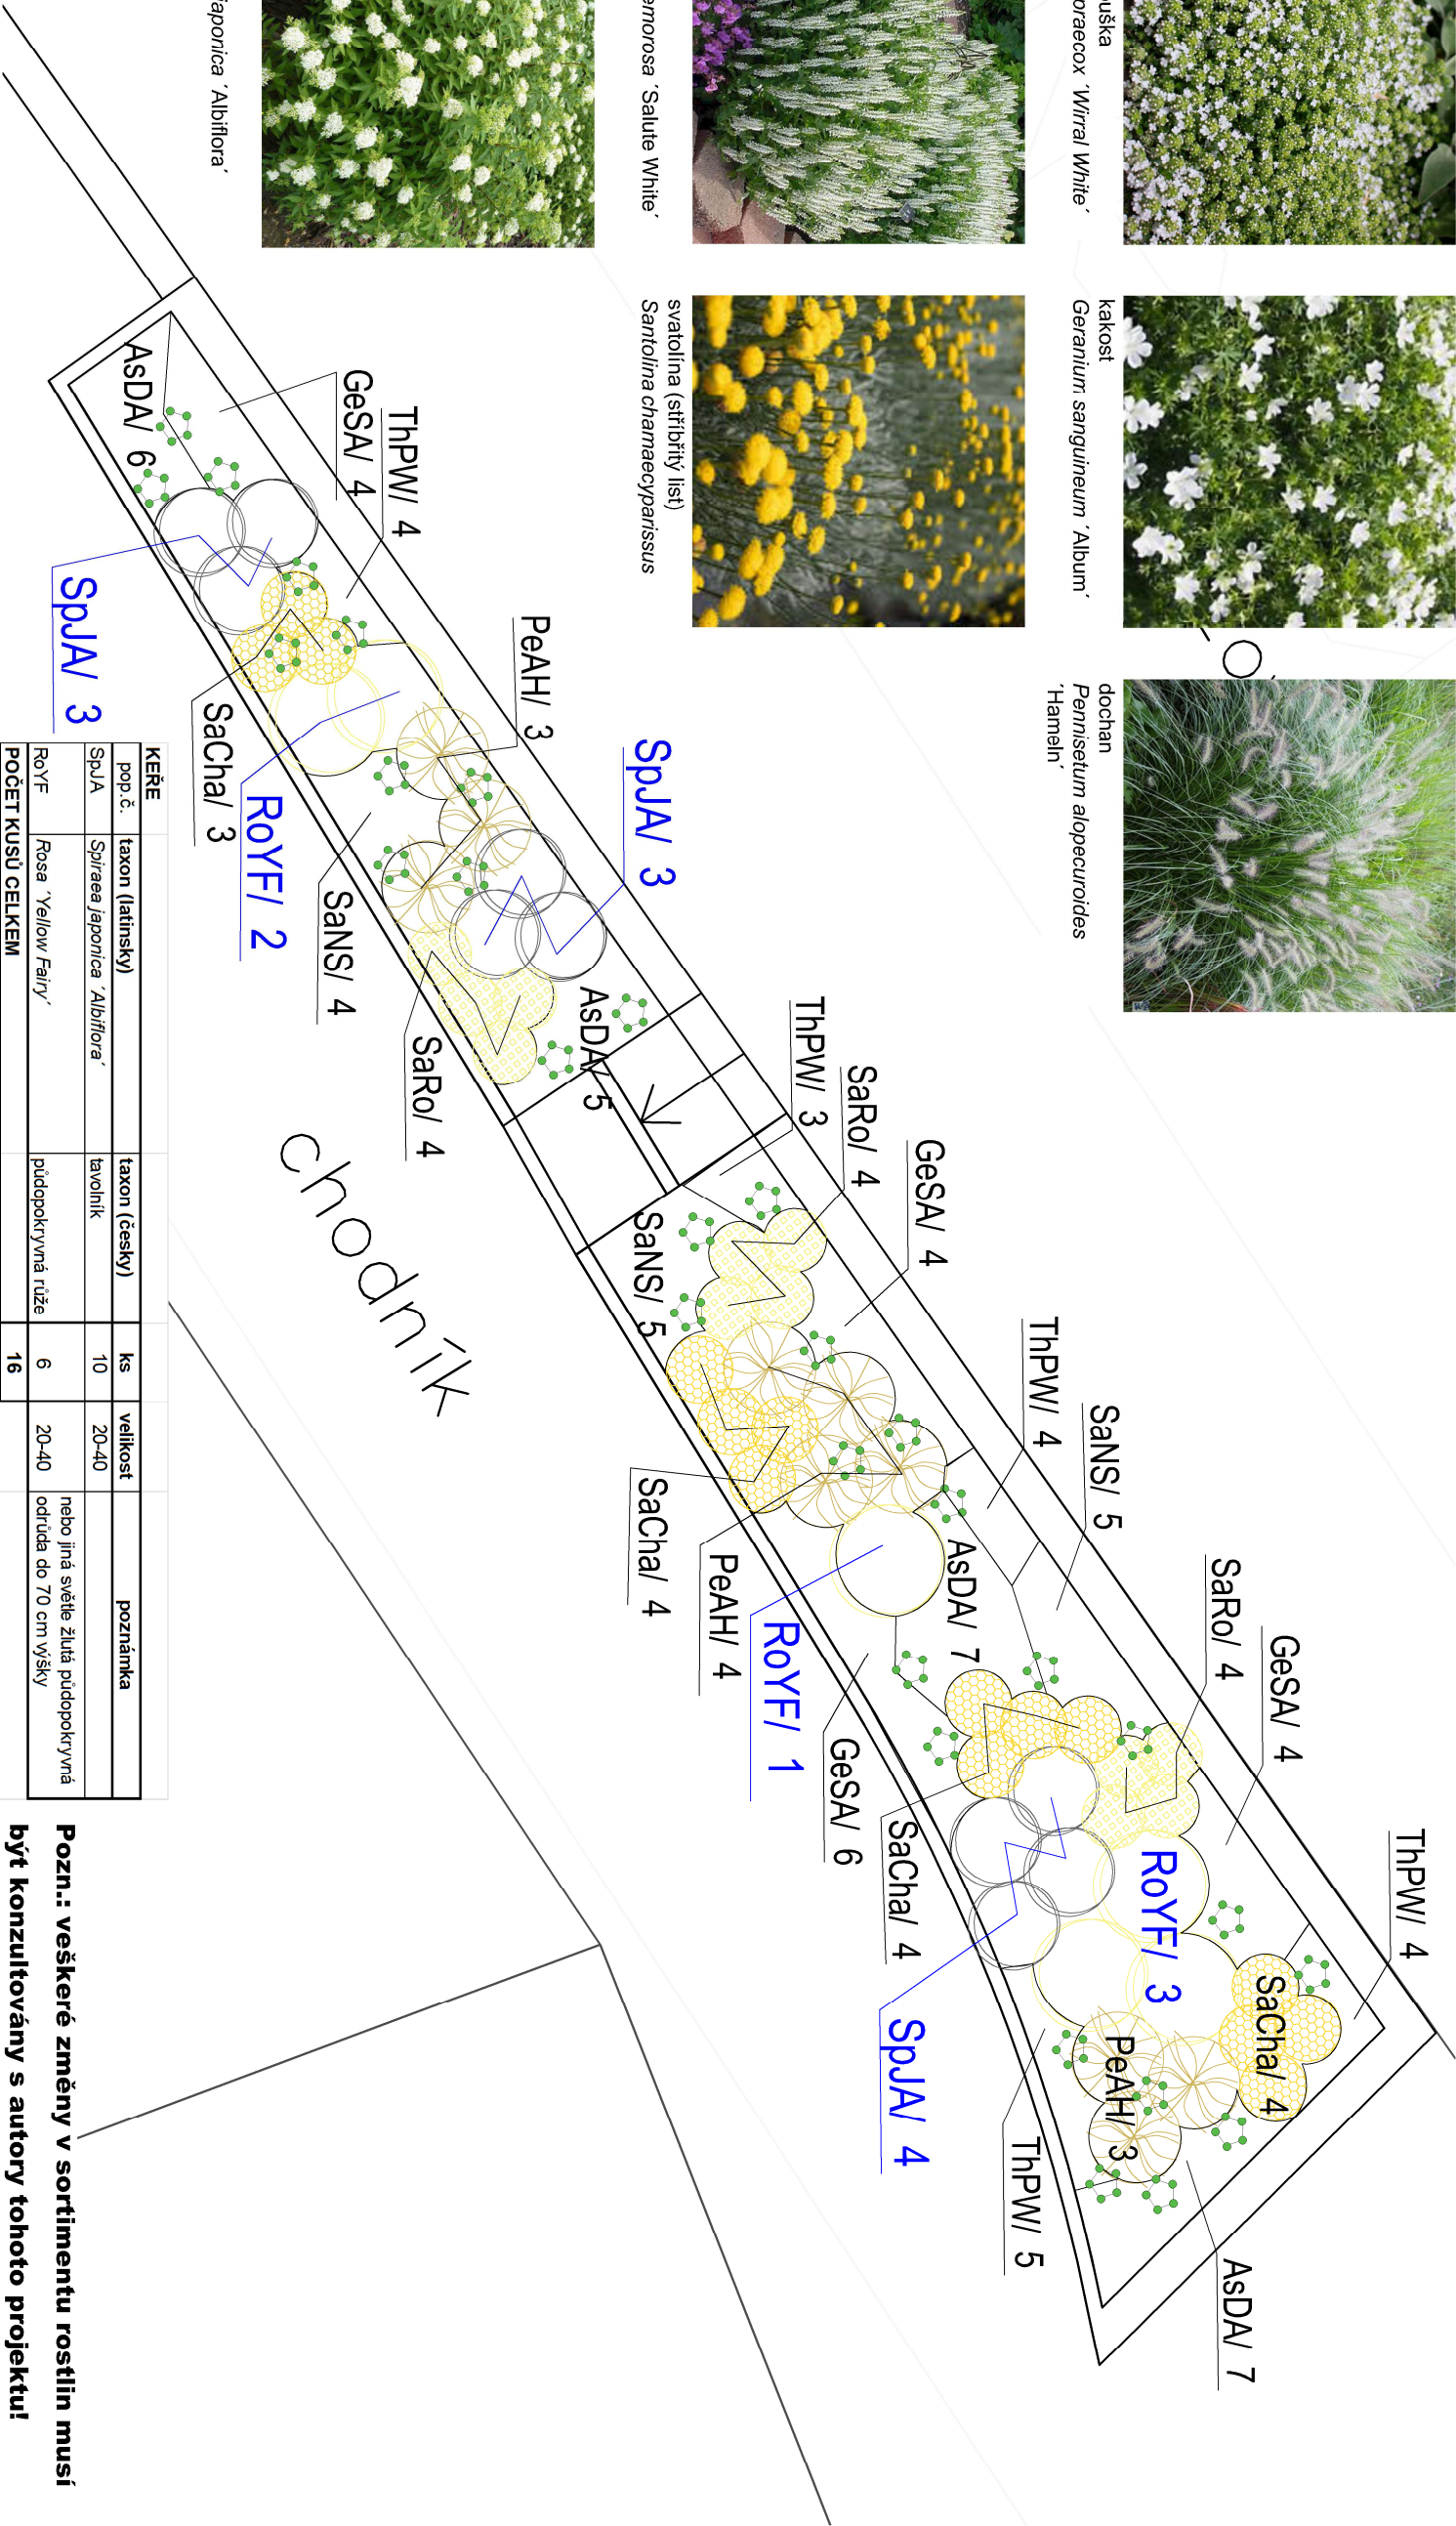


KEŘE				
pop. č.	taxon (latinsky)	taxon (česky)	ks	velikost
SpJA	<i>Spiraea japonica</i> 'Albiflora'	tavolník	10	20-40
ROYF	<i>Rosa</i> 'Yellow Fairy'	půdopokryvná růže	6	20-40
POČET KUSŮ CELKEM			16	nebo jiná světle žlutá půdopokryvná odrůda do 70 cm výšky

TRVALKY				
pop. č.	taxon (latinsky)	taxon (česky)	ks	velikost
ASDA	<i>Aster dumosus</i> 'Apollo'	hvězdnice	25	K9
GeSA	<i>Geranium sanguineum</i> 'Album'	kakost	18	K9
SANS	<i>Salvia nemorosa</i> 'Salute White'	šalvěj	14	K9
SaCha	<i>Santolina chamaecyparissus</i>	svatolína	15	K9
SaRo	<i>Santolina rosmarinifolia</i>	svatolína	12	K9
ThPW	<i>Thymus praecox</i> 'Mirral White'	mateřídouška	20	K9
POČET KUSŮ CELKEM			104	

OKRASNÉ TRAVINY				
pop. č.	taxon (latinsky)	taxon (česky)	ks	velikost
PeAH	<i>Pennisetum alopecuroides</i> 'Hameln'	dochan	10	K9
POČET KUSŮ CELKEM			10	
CIBULOVINY				
pop. č.	taxon (latinsky)	taxon (česky)	ks	velikost
	<i>Tulipa fosteriana</i> 'Exotic Emperor'	tulipán	150	
POČET KUSŮ CELKEM			150	do hnízdi po 5 kusech
POČET ROSTLIN CELKEM			280	

Pozn.: veškeré změny v sortimentu rostlin musí být konzultovány s autory tohoto projektu!

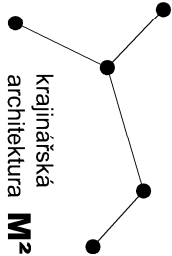

Návrh výsadby v ul. Nerudova

investor: město Roudnice nad Labem
místo stavby: ul. Nerudova, Roudnice nad Labem
autor | vypracoval: Ing. Martina Imramovská Ph.D.
Ing. Markéta Šindlarová
zodpovědný projektant: Ing. Martina Imramovská Ph.D., ČKA 04586
dokumentace: krajinné úpravy
stupeň dokumentace: DPS | dokumentace provedení stavby
výkres: 02 osazovací plán
měřítko: 1:50
formát: 2xA4
datum: prosinec 2025