



SIGNAL
DOPRAVNÍ ZNAČENÍ spol. s r. o.
KŘÍŽIKOVA 482/20, 400 07 Ústí nad Labem

SÍDLO SPOLEČNOSTI:
400 07 ÚSTÍ NAD LABEM, KŘÍŽIKOVA 482/20
TEL.: 475 501 164
MOBIL: +420 606 750 053
+420 702 051 802
E - mail : info@signal-dz.cz
signal@signal-dz.cz
<http://www.signal-dz.cz>

PROVOZOVNA ÚSTÍ NAD LABEM:
400 07 ÚSTÍ NAD LABEM, KŘÍŽIKOVA 482/20
MOBIL. TEL.: +420 725 405 472

Policie ČR
Dopravní inspektorát
p. Jirkovský
Litoměřice

Ústí nad Labem
11. 5. 2026

Výřizuje/linka

Náše značka

Váš dopis značky/ze dne

Věc: ŽÁDOST

Žádám Vás o vyjádření k návrhu DIO, ke stanovení přechodné úpravy provozu a ke zvláštnímu užívání komunikace v rámci akce:

„stavební úpravy dešťové a splaškové kanalizace v Zahradní ulici k.ú. Dobříň“

Fa.: Ravek s.r.o.

Ing. Procházka, tel.: 602 139 955

Termín: 1. 6. – 31. 12. 2026

Děkuji za spolupráci

Alexandr Špora

SIGNAL
DOPRAVNÍ ZNAČENÍ spol. s r. o.
Křížíkova 482/20, 400 07 Ústí nad Labem

Příloha: 1 x návrh DIO

Bankovní spojení:
Komerční banka a.s. Ústí nad Labem
Účet č. 78-4517640287/0100

IČO: 25423037

DIČ: 25423037



stavební úpravy dešťové a splaškové
kanalizace v Zahradní ul. k.ú. Dobříň
3. etapa

fa.: Ravek Ústí nad Labem

Ing. Procházka, tel.: 602 139 955

T.: 1. 8. - 31. 12. 2026

E 13 - mimo vozidel stavby

IP 22 - ul. Roudnická a Zahradní
od do uzavřeny

provoz chodců bude zachován

SIGNAL
DOPRAVNÍ ZNAČENÍ spol. s r. o.
Křížíkova 482/20, 400 07 Ústí nad Labem

S I G N Á L,
DOPRAVNÍ ZNAČENÍ spol. s r. o.
Křižíkova 482/20, 280 07 Ústí nad Labem





stavební úpravy dešťové a splaškové
kanalizace v Zahradní ul. k.ú. Dobříň
1. etapa - objízdná trasa pro cyklisty

fa.: Ravek Ústí nad Labem

Ing. Procházka, tel.: 302 139 955


T.: 1. 6. - 30. 8. 2026

SIGNAL
DOPRAVNÍ ZNAČENÍ spol. s r. o.
Křížkova 482/20, 400 07 Ústí nad Labem


IP 22 - Labská cyklostezka
od do uzavřena

E 3a - 2 100 m

IS 11c se symbolem cyklisty

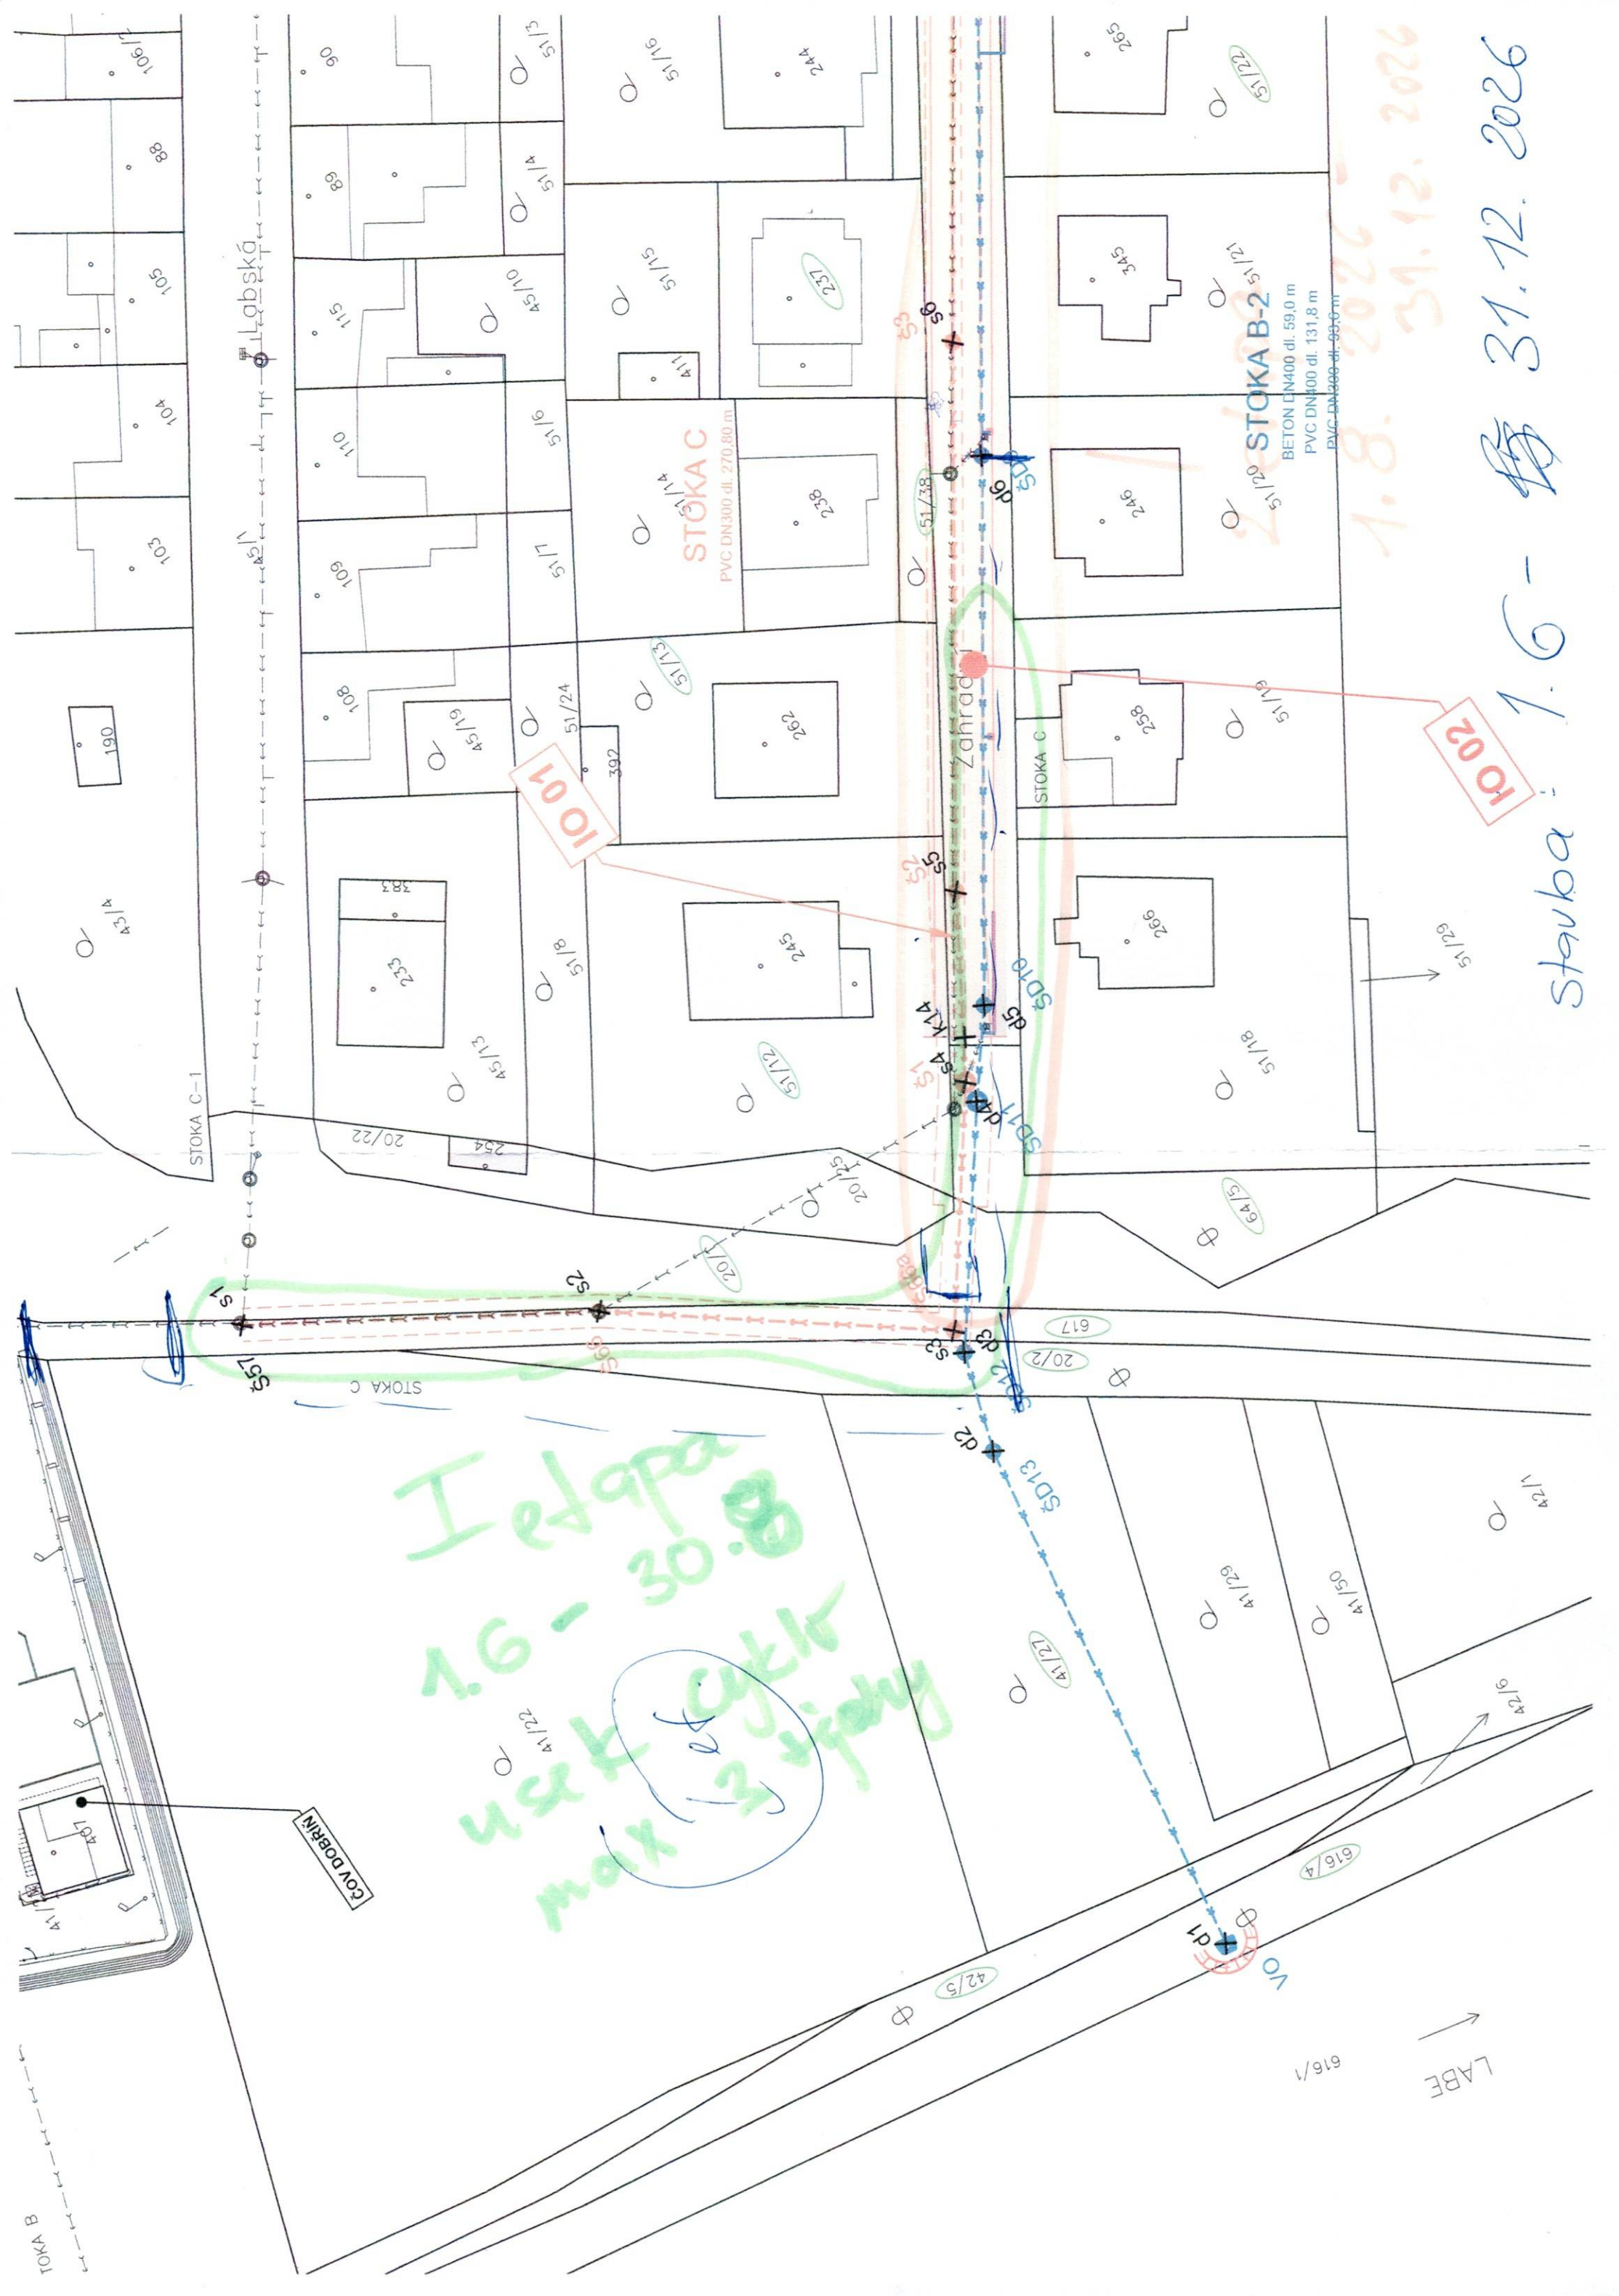

TOKA B

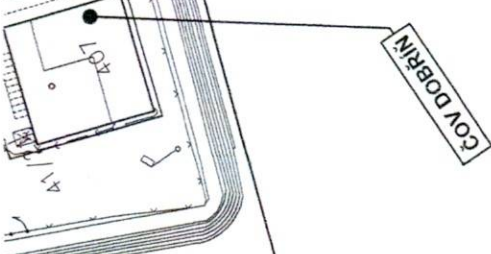

I etap
1.6 - 30.8
max 3 výšky

ILabská

STOKA C-1

STOKA C

STOKA C
PVC DN300 dl. 270,80 m

STOKA B-2
BETON DN400 dl. 59,0 m
PVC DN100 dl. 131,8 m
PVC DN200 dl. 93,6 m

Zahrad

LABE

IO 02

Stavba : 1.6 - 31.12.2026

1.8. 2026 31.12.2026

LEGENDA:

NOVĚ NAVRŽENÉ:

IO 01 PŘEPOJENÍ STÁVAJÍCÍ KANALIZACE V ULICI SLUNEČNÍ

GRAVITAČNÍ SPLAŠKOVÁ KANALIZACE

GRAVITAČNÍ SPLAŠKOVÁ KANALIZACE

IO 02 REKONSTRUKCE MÍSTNÍ KOMUNIKACE (ULICE ZAHRADNÍ)

ASFALT

ŽULOVÁ DLAŽBA

CEMENTOVÝ BETON LITÝ

BETONOVÁ DLAŽBA - BEZBARIÉROVÝ PŘECHOD

OBRUBNÍK ABO 4-15 NÁJEZDOVÝ

OBRUBNÍK ABO 17-10

OBRUBNÍK ABO 2-15

IO 03 DEŠŤOVÁ KANALIZACE

GRAVITAČNÍ DEŠŤOVÁ KANALIZACE

OSTATNÍ:

HRANICE PARCEL DLE KN

VNITŘNÍ KRESBA DLE KN

ČÍSLO PARCEL DLE KN

POLYGON BUDOV DLE KN



VYTÝČOVACÍ BODY - DEŠŤOVÁ KANALIZACE

VYTÝČOVACÍ BODY - SPLAŠKOVÁ KANALIZACE

VYTÝČOVACÍ BODY - KOMUNIKACE

POZEMKY DOTČENÉ STAVBOU

STÁVAJÍCÍ KANALIZACE

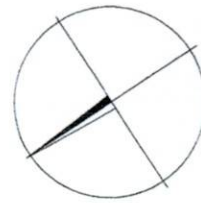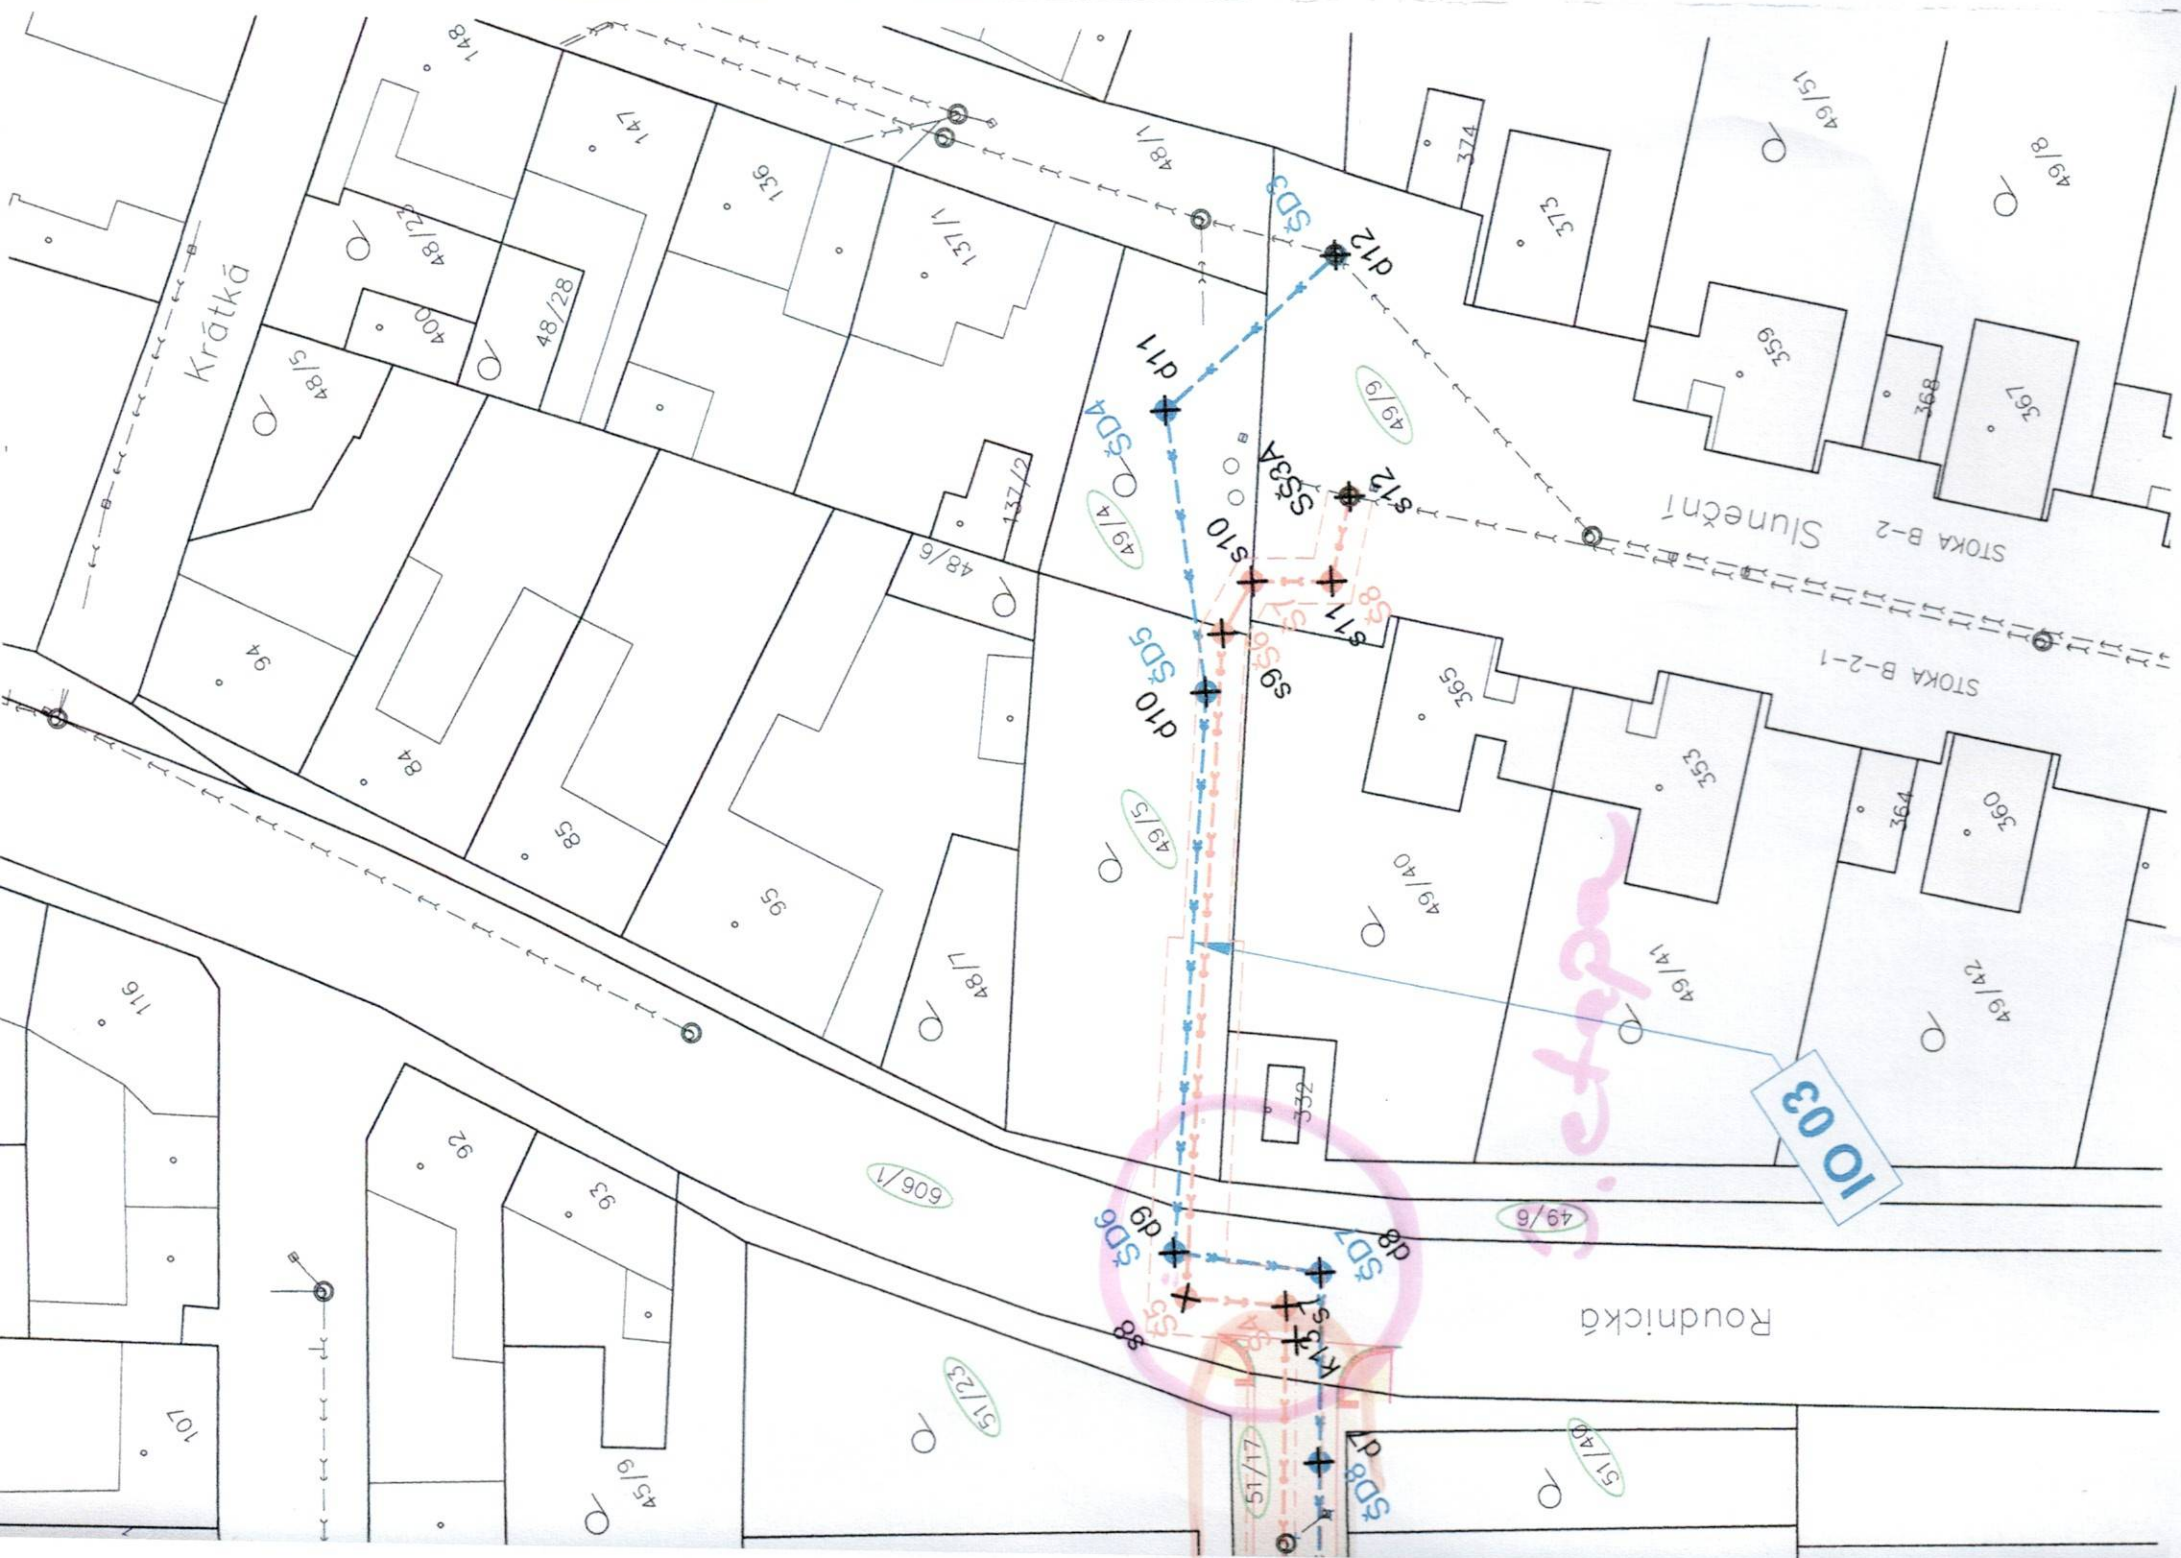

Handwritten signature in blue ink.



Výškový systém BpV

Souřadnicový systém S-JTSK

Obec Dobříň, K Přívozu 55, 413 01 Dobříň		Číslo zakázky: 25001_VHS	
Stupeň projektové dokumentace: Dokumentace pro provádění stavby		Kontroloval: Ing. Mikuláš Exner, AI 0013593	
Odpovědný projektant: Ing. Martin Jakoubek, AI 0008590		Výpracoval: Filip Soudek, AT 0014443	
Navrhl: Filip Soudek, AT 0014443		Inženýrská, stavební a provozní objekty: IO 01, IO 02, IO 03	
Název a účel díla: STAVEBNÍ ÚPRAVY DEŠŤOVÉ A SPLAŠKOVÉ KANALIZACE A REKONSTRUKCE KOMUNIKACE V ULICI ZAHRADNÍ, K.Ú. DOBŘÍŇ		Datum: únor 2025	
Část dokumentace: KATASTRÁLNÍ SITUAČNÍ VÝKRES		Měřítko: 1:500	
		Počet formátů: 4 x A4	
		Číslo přílohy: C.2.	

VHS VHS PROJEKT, s.r.o.
www.vhsprojekt.cz
tel.: 775922074
IČ: 03508684

Školní 3, 277 51 Nelahozeves
Kancelář - budova HECKL
Průmyslová 153, 278 01 Kralupy n. Vlt.