



**Ila I Koordinační výkres**  
**1 : 5 000 / výřez**

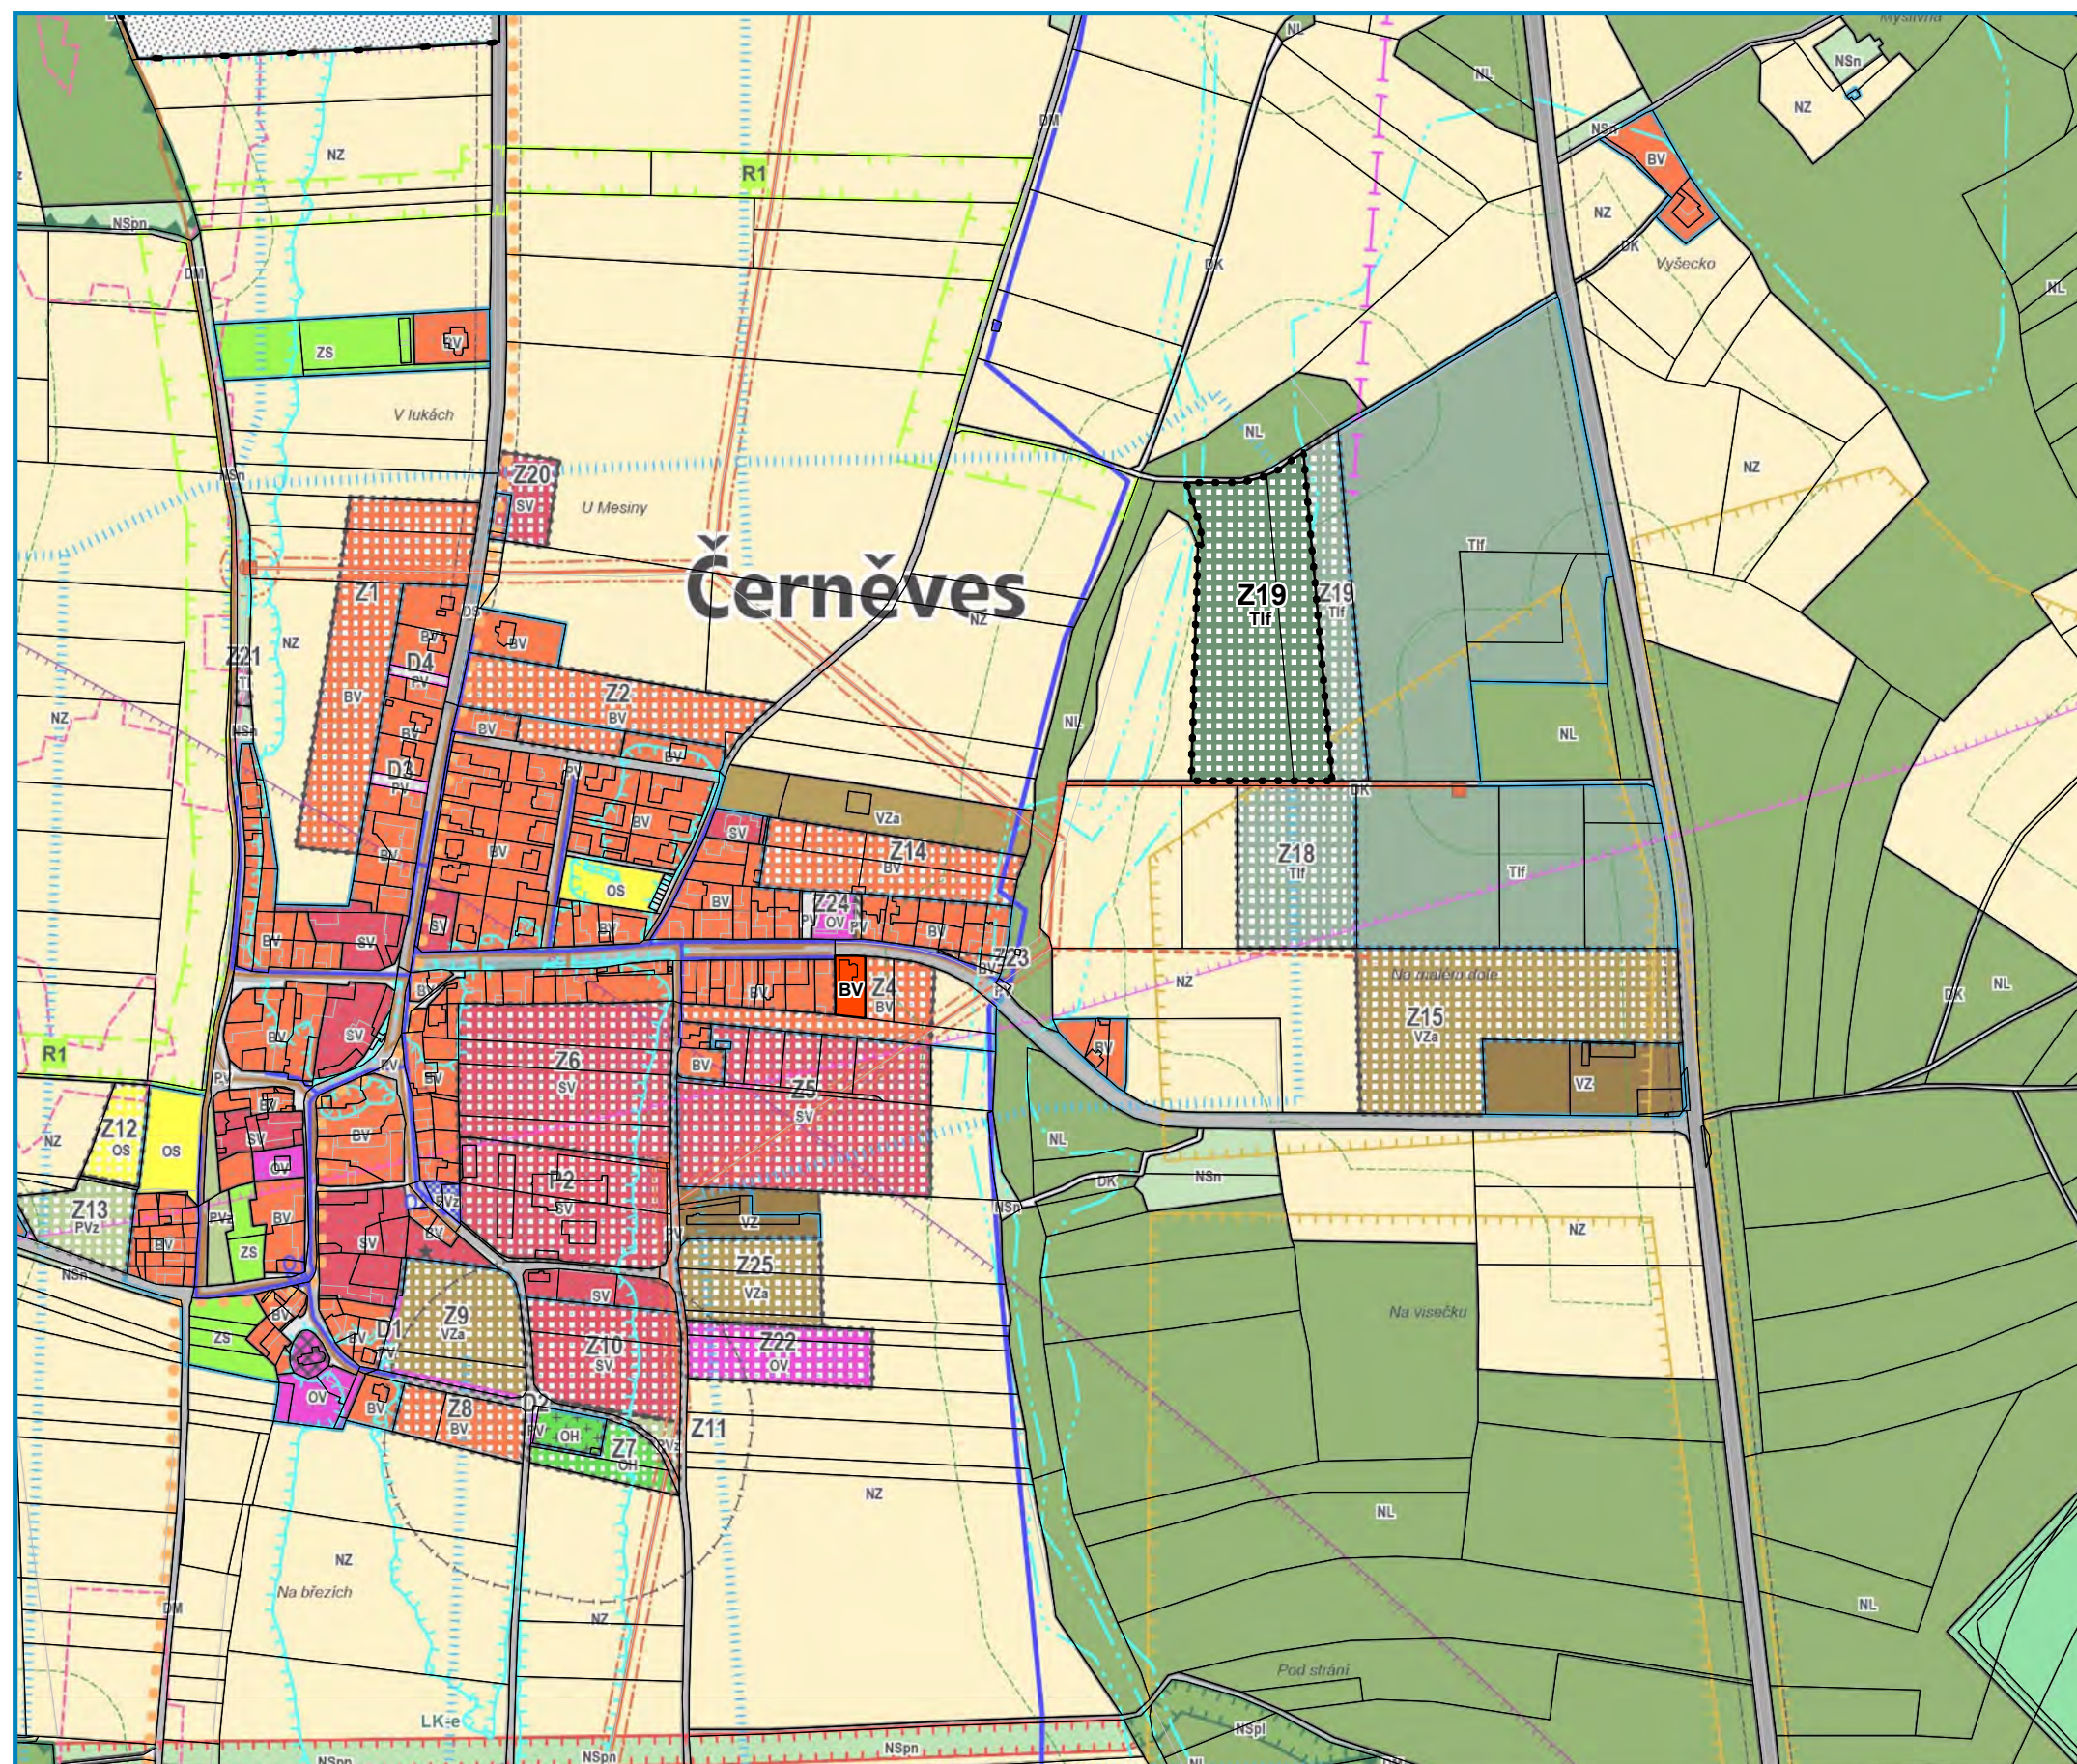

### Legenda změny č. 2

-  hranice správního území obce Černěves  
zastavitelná plocha řešená změnou č. 2

### Plochy s rozdílným způsobem využití

stav	návrh	
		bydlení vesnické
		technická infrastruktura (fotovoltaická elektrárna)

