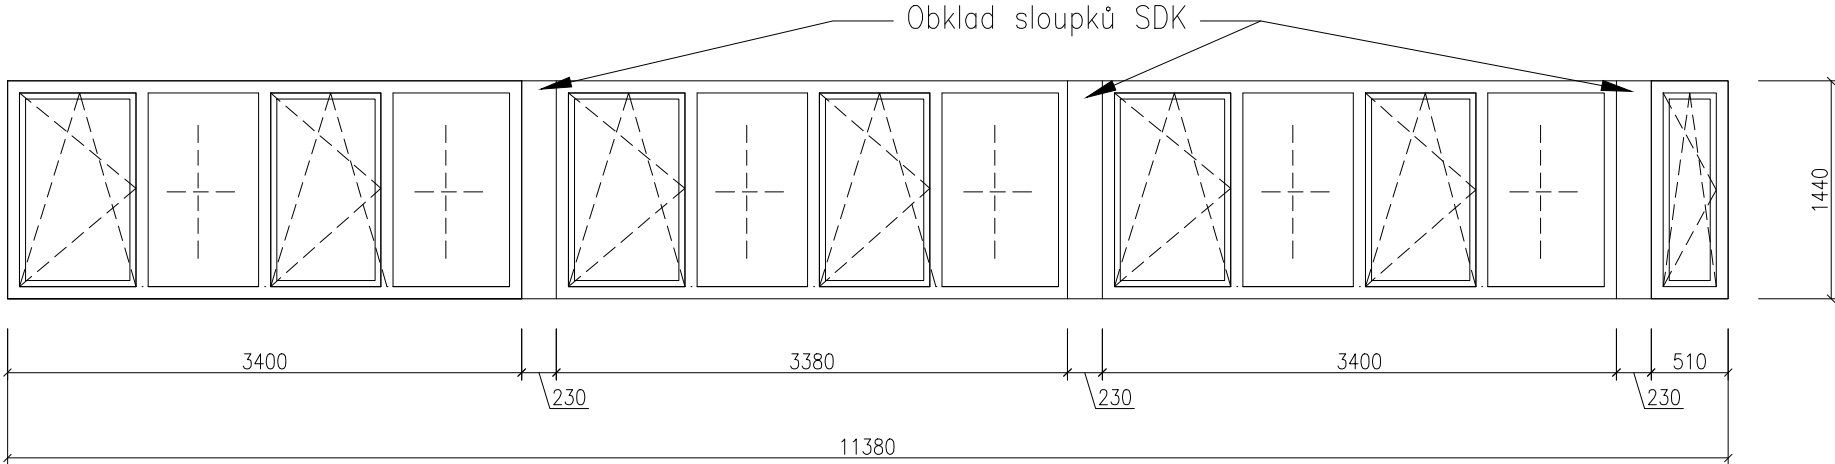


OZN.	SCHÉMA	ROZMĚR (mm)	POČET (ks)	POPIS	POZNÁMKA
28	<div><p>The drawing shows a side elevation of a window unit. It consists of three main sections, each 3400 mm wide, separated by 230 mm gaps. The total width is 11380 mm. The height is 1440 mm. The unit is labeled 'Obklad sloupků SDK'. The drawing shows the frame, glass, and internal components.</p></div>				
		11200x1480 mm	1 ks	<p>SESTAVA OKEN, OTEVÍRAVÉ, VÝKLOPNÉ A FIXNÍ, PROSKLENÉ</p> <p>RÁM: plastový, 6-komorový systém, celoobvodové těsnění,</p> <p>ZASKLENÍ: trojsklo 4-18-4-18-4 s hodnotou $U_g = 0,5 \text{ W/m}^2\text{K}$, min. $U_w = 0,74 \text{ W/m}^2\text{K}$</p> <p>ODSTÍN: interiér/exteriér: ŽLUTÁ RAL 1018 / ŽLUTÁ RAL 1018</p>	

POZNÁMKA:

VEŠKERÉ ROZMĚRY OKEN JE NUTNO PŘED VÝROBOU OVĚŘIT A ZAMĚŘIT NA STAVBĚ DLE SKUTEČNÉHO STAVU. DODATEVATEL VÝPLNÍ OTVORŮ SI ZPRACUJE VÝROBNÍ DOKUMENTACI. VZORKY BAREV, KOVÁNÍ A PARAPETŮ BUDOU PŘED ZAHÁJENÍM VÝROBY ODSOUHLASENY INVESTOREM.

SOUČÁSTÍ DODÁVKY (cn) BUDOU I VŠECHNY KOTEVNÍ PRVKY, SLOUŽÍCÍ K UCHYCENÍ OKEN VČETNĚ VENKOVNÍHO A VNITŘNÍHO PAROTĚSNÍCÍHO PÁSKU