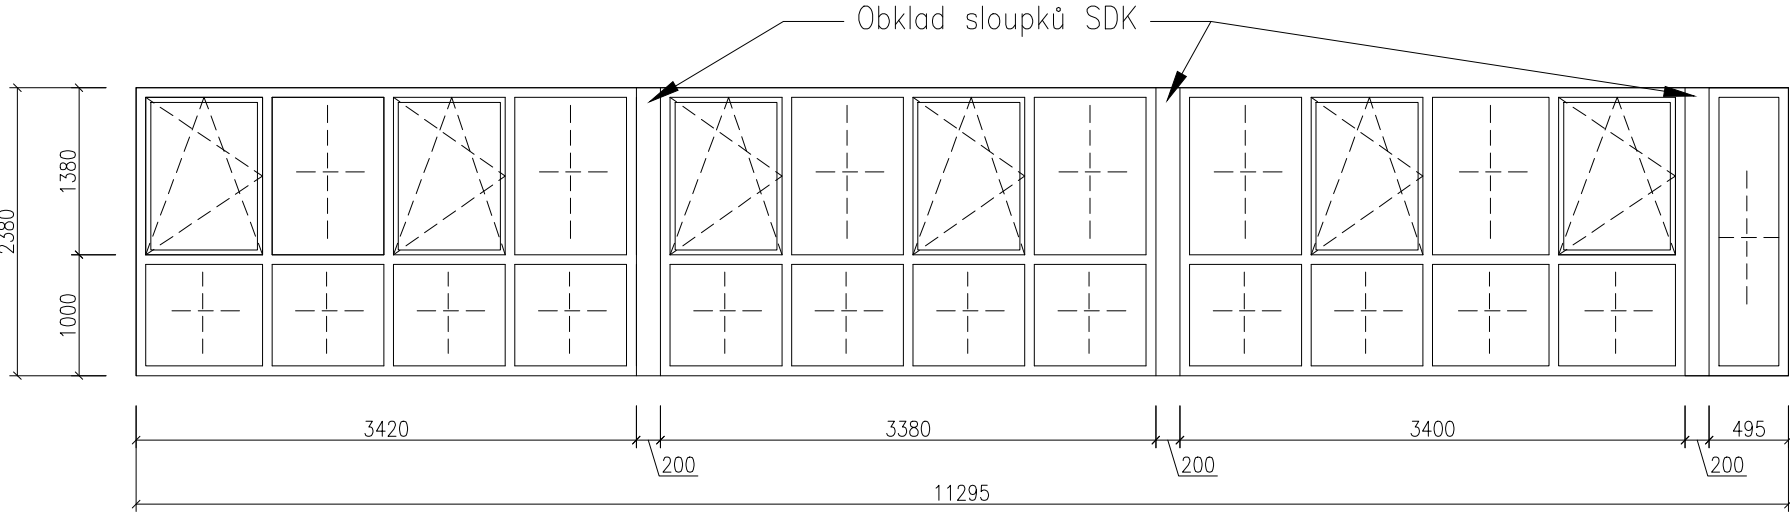


OZN.	SCHÉMA	ROZMĚR (mm)	POČET (ks)	POPIS	POZNÁMKA
37		11295x2380 mm	1 ks	<p>SESTAVA OKEN, OTEVÍRAVÉ, VÝKLOPNÉ A FIXNÍ, PROSKLENÉ</p> <p>RÁM: plastový, 6-komorový systém, celoobvodové těsnění,</p> <p>ZASKLENÍ: trojsklo 4-18-4-18-4 s hodnotou <math>U_g = 0,5 \text{ W/m}^2\text{K}</math>, <math>U_w = 0,74 \text{ W/m}^2\text{K}</math>, spodní fixní část (do výšky cca 1000 mm od podlahy) bude zasklena sklem splňujícím parametry zatížení zábradelní výplně dle ČSN EN ISO 12543-2 (bezpečnostní sklo vrstvené případně jeho varianty pro izolační skla)</p> <p>ODSTÍN: interiér/exteriér: ŽLUTÁ RAL 1018 / ŽLUTÁ RAL 1018</p>	- ZÁBRADLÍ/ MADLO Z VNITŘNÍ STRANY, VODOROVNÉ

POZNÁMKA:

VEŠKERÉ ROZMĚRY OKEN JE NUTNO PŘED VÝROBOU OVĚŘIT A ZAMĚŘIT NA STAVBĚ DLE SKUTEČNÉHO STAVU. DODATEVATEL VÝPLNÍ OTVORŮ SI ZPRACUJE VÝROBNÍ DOKUMENTACI. VZORKY BAREV, KOVÁNÍ A PARAPETŮ BUDOU PŘED ZAHÁJENÍM VÝROBY ODSOUHLASENY INVESTOREM.

SOUČÁSTÍ DODÁVKY (cn) BUDOU I VŠECHNY KOTEVNÍ PRVKY, SLOUŽÍCÍ K UCHYCENÍ OKEN VČETNĚ VENKOVNÍHO A VNITŘNÍHO PAROTĚSNÍCÍHO PÁSKU