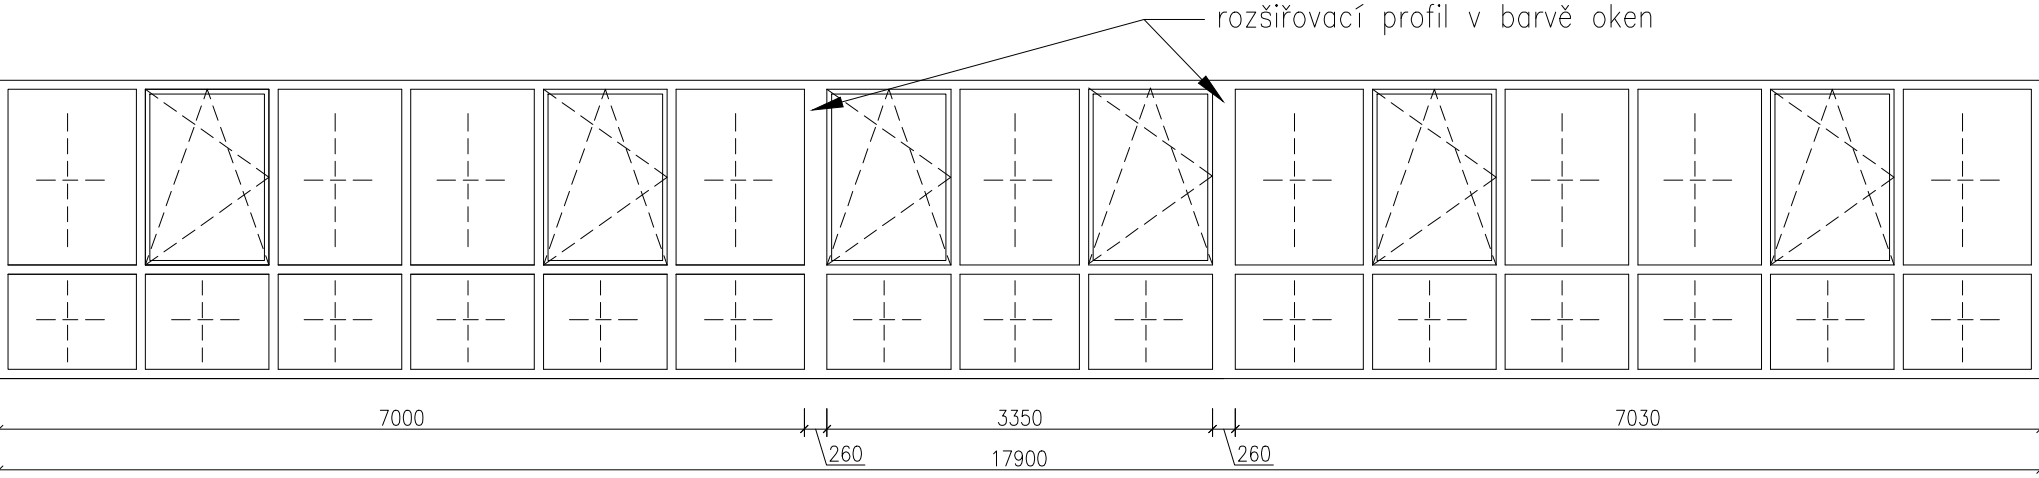


OZN.	SCHÉMA	ROZMĚR (mm)	POČET (ks)	POPIS	POZNÁMKA
42					
		17900x2680 mm	4 ks	<p>SESTAVA OKEN, OTEVÍRAVÉ, VÝKLOPNÉ A FIXNÍ, PROSKLENÉ</p> <p>RÁM: plastový, 6-komorový systém, celoobvodové těsnění,</p> <p>ZASKLENÍ: trojsklo 4-18-4-18-4 s hodnotou Ug = 0,5 W/m²K, Uw = 0,74 W/m²K, spodní fixní část (do výšky cca 1000 mm od podlahy) bude zasklena sklem splňujícím parametry zatížení zábradelní výplně dle ČSN EN ISO 12543-2 (bezpečnostní sklo vrstvené případně jeho varianty pro izolační skla)</p> <p>ODSTÍN: interiér/exteriér: ŽLUTÁ RAL 1018 / ŽLUTÁ RAL 1018</p>	<p>- ZÁBRADLÍ/ MADLO Z VNITŘNÍ STRANY, VODOROVNÉ</p> <p>- DEMONTÁŽ A ZPĚTNÁ MONTÁŽ MADLA/ ZÁBRADLÍ</p>

POZNÁMKA:

VEŠKERÉ ROZMĚRY OKEN JE NUTNO PŘED VÝROBOU OVĚŘIT A ZAMĚŘIT NA STAVBĚ DLE SKUTEČNÉHO STAVU. DODATEVATEL VÝPLNÍ OTVORŮ SI ZPRACUJE VÝROBNÍ DOKUMENTACI. VZORKY BAREV, KOVÁNÍ A PARAPETŮ BUDOU PŘED ZAHÁJENÍM VÝROBY ODSOUHLASENY INVESTOREM.

SOUČÁSTÍ DODÁVKY (cn) BUDOU I VŠECHNY KOTEVNÍ PRVKY, SLOUŽÍCÍ K UCHYCENÍ OKEN VČETNĚ VENKOVNÍHO A VNITŘNÍHO PAROTĚSNÍCÍHO PÁSKU