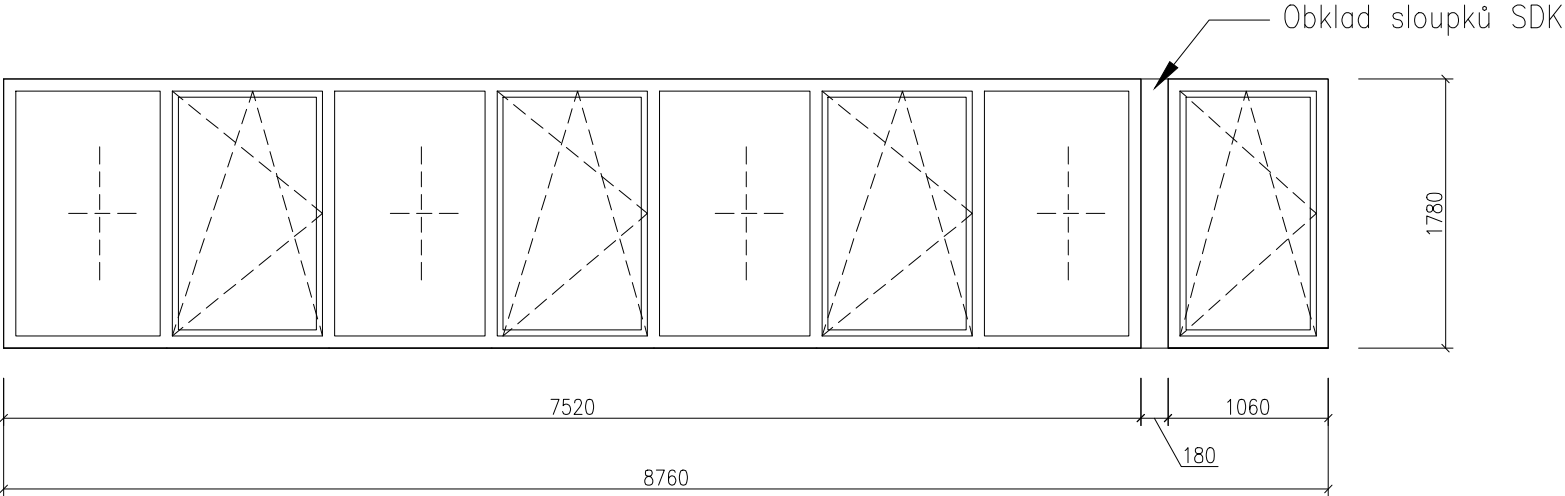


OZN.	SCHÉMA	ROZMĚR (mm)	POČET (ks)	POPIS	POZNÁMKA
21	 <p>The drawing shows a window unit with a total width of 8760 mm and a height of 1780 mm. The main window opening is 7520 mm wide. There is a side panel on the right that is 1060 mm wide and 180 mm thick. The unit consists of alternating fixed and operable windows. A label 'Obklad sloupků SDK' points to the side panel.</p>	8760x1780 mm	1 ks	<p>SESTAVA OKEN, OTEVÍRAVÉ, VÝKLOPNÉ A FIXNÍ, PROSKLENÉ</p> <p>RÁM: plastový, 6-komorový systém, celoobvodové těsnění,</p> <p>ZASKLENÍ: trojsklo 4-18-4-18-4 s hodnotou Ug = 0,5 W/m²K, min. Uw = 0,74 W/m²K</p> <p>ODSTÍN: interiér/exteriér: ŽLUTÁ RAL 1018 / ŽLUTÁ RAL 1018</p>	

POZNÁMKA:

VEŠKERÉ ROZMĚRY OKEN JE NUTNO PŘED VÝROBOU OVĚŘIT A ZAMĚŘIT NA STAVBĚ DLE SKUTEČNÉHO STAVU. DODATEVATEL VÝPLNÍ OTVORŮ SI ZPRACUJE VÝROBNÍ DOKUMENTACI. VZORKY BAREV, KOVÁNÍ A PARAPETŮ BUDOU PŘED ZAHÁJENÍM VÝROBY ODSOUHLASENY INVESTOREM.

SOUČÁSTÍ DODÁVKY (cn) BUDOU I VŠECHNY KOTEVNÍ PRVKY, SLOUŽÍCÍ K UCHYCENÍ OKEN VČETNĚ VENKOVNÍHO A VNITŘNÍHO PAROTĚSNÍČÍHO PÁSKU