



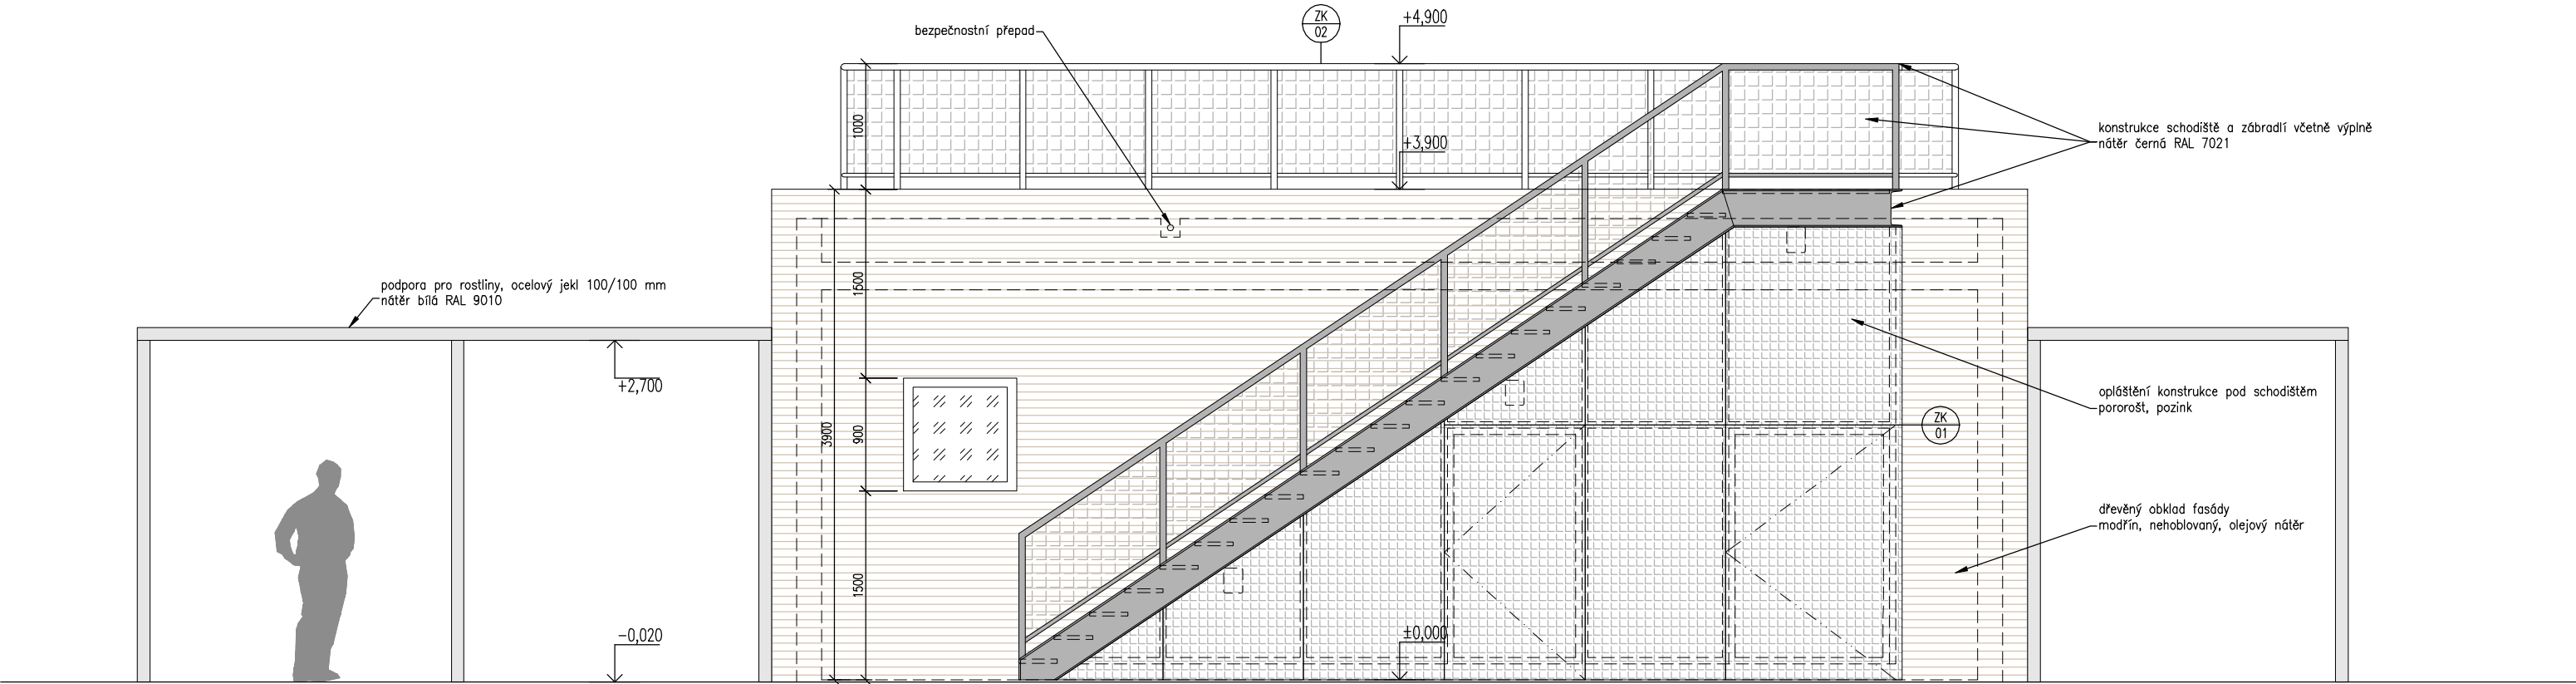

POHLED SEVERNÍ

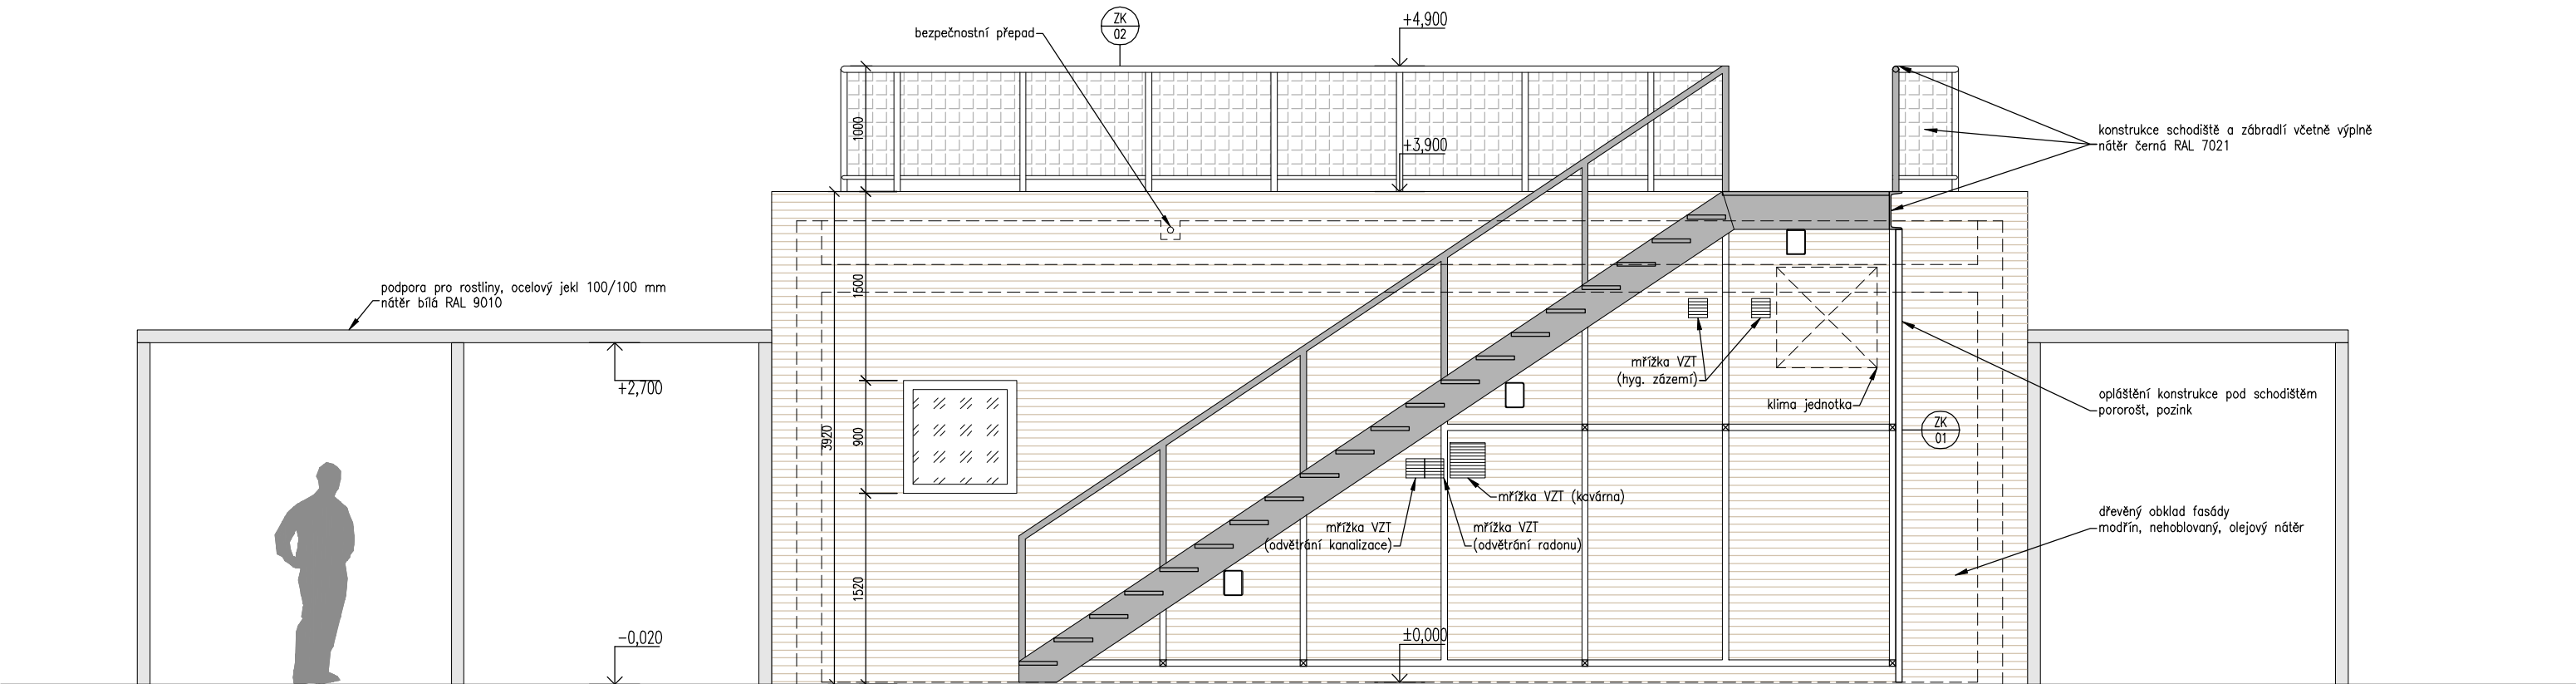

ŘEZOPOHLED SEVERNÍ

- LEGENDA:**
- FASÁDNÍ POROROŠT, POZINK
 - KONSTRUKCE ZÁBRADLÍ S DRÁTĚNOU VÝPLNÍ, RAL 7021
 - PROTIDĚŠTOVÁ SYSTÉMOVÁ VZT MŘÍŽKA / ŽALUZIE
 - DŘEVĚNÝ OBKLAD FASÁDY, MODŘÍN NEHOBLOVANÝ, OLEJOVÝ NÁTĚR
 - PROSKLENÉ PLOCHY

POZNÁMKA:

- Nedílnou součástí výkresové dokumentace je textová část.
- Dodavatel stavby je povinen realizovat všechny práce platných norem s dodržением technologických a bezpečnostních postupů.
- Veškeré deklarované rozměry je nutné průběžně ověřovat přímo na stavbě a odlišné skutečnosti konzultovat se zodpovědným projektantem.
- Veškeré prostupy hydroizolací spadní stavby budou systémově utěsněny podle příslušných technických předpisů výrobků.

S - JTSK, Bpv
A K C E

LESOPARK NA KOLEČKU ROUDNICE NAD LABEM

LOKALITA
Roudnice nad Labem, k.ú. Roudnice nad Labem [741647]
P.č.: 4220/1, 4220/2, 4309/1, 3204/262, 3204/161
3204/179, 3204/366

OBJEDNATEL
Město Roudnice nad Labem
Karlovo náměstí 21
413 01 Roudnice nad Labem
IČ: 00264334
DIČ: CZ00264334

ZHOTOVITEL
Land05 s. r. o.
Prvního pluku 347/12a, 186 00 Praha 8 - Karlín
IČO: 07898860
DIČ: CZ07898860

GENERÁLNÍ PROJEKTANT

Land05 Ateliér zahradní a krajinné architektury

Prvního pluku 347/12a, 186 00 Praha 8 - Karlín
T: +420 603 365 158, E: contact@land05.cz
www.land05.cz

ČÁST
D.4.1 Architektonicko stavební řešení
SO 04 Drobné občerstvení s hygienickým zázemím
a podpora pro rostliny

ZPRACOVATEL ČÁSTI
MONOFORM architekti s.r.o.
Kodaňská 558/25, 10100 Praha 10
IČO: 07848897, DIČ: CZ07848897
T: +420 604 114 885 E: sevcik@monoform.cz

ZODPOVĚDNÝ PROJEKTANT ČÁSTI
Ing. arch. Jan Trávníček, ČKA 04564

VYPRACOVALI
Ing. arch. Jindřich Ševčík
Mgr. art. Robert Martinček
Bc. Juraj Vronka

DATUM 05 / 2024 **STUPĚŇ** DPS

NÁZEV VÝKRESU
POHLED A ŘEZOPOHLED SEVER
MĚŘÍTKO 1:50 **FORMÁT** 3xA4 **ČÍSLO VÝKRESU** D.4.1.301
ČÍSLO PARÉ