
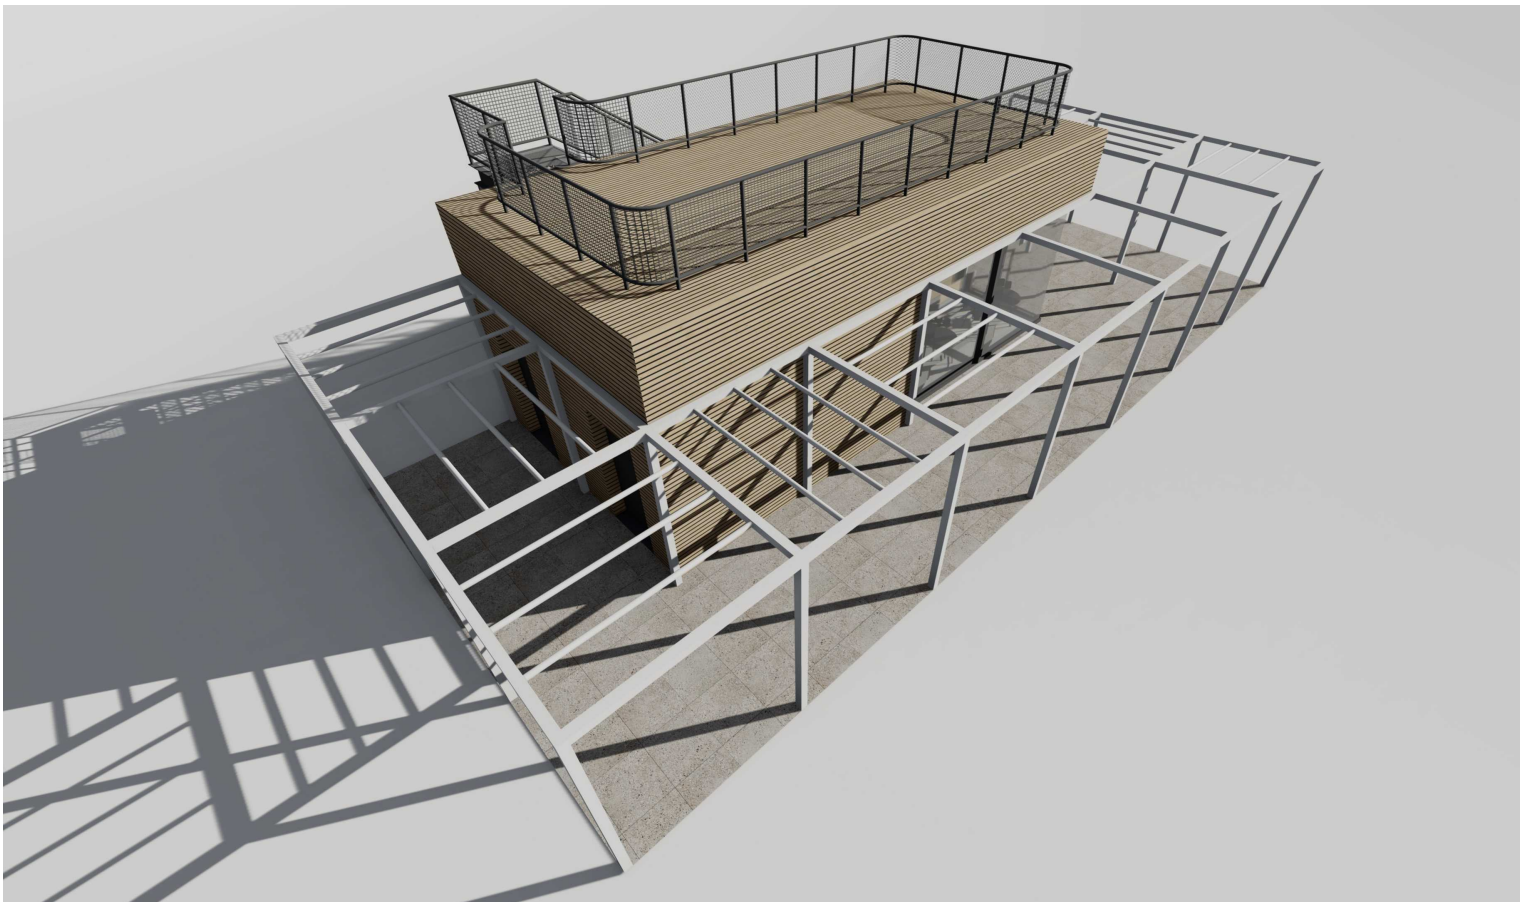
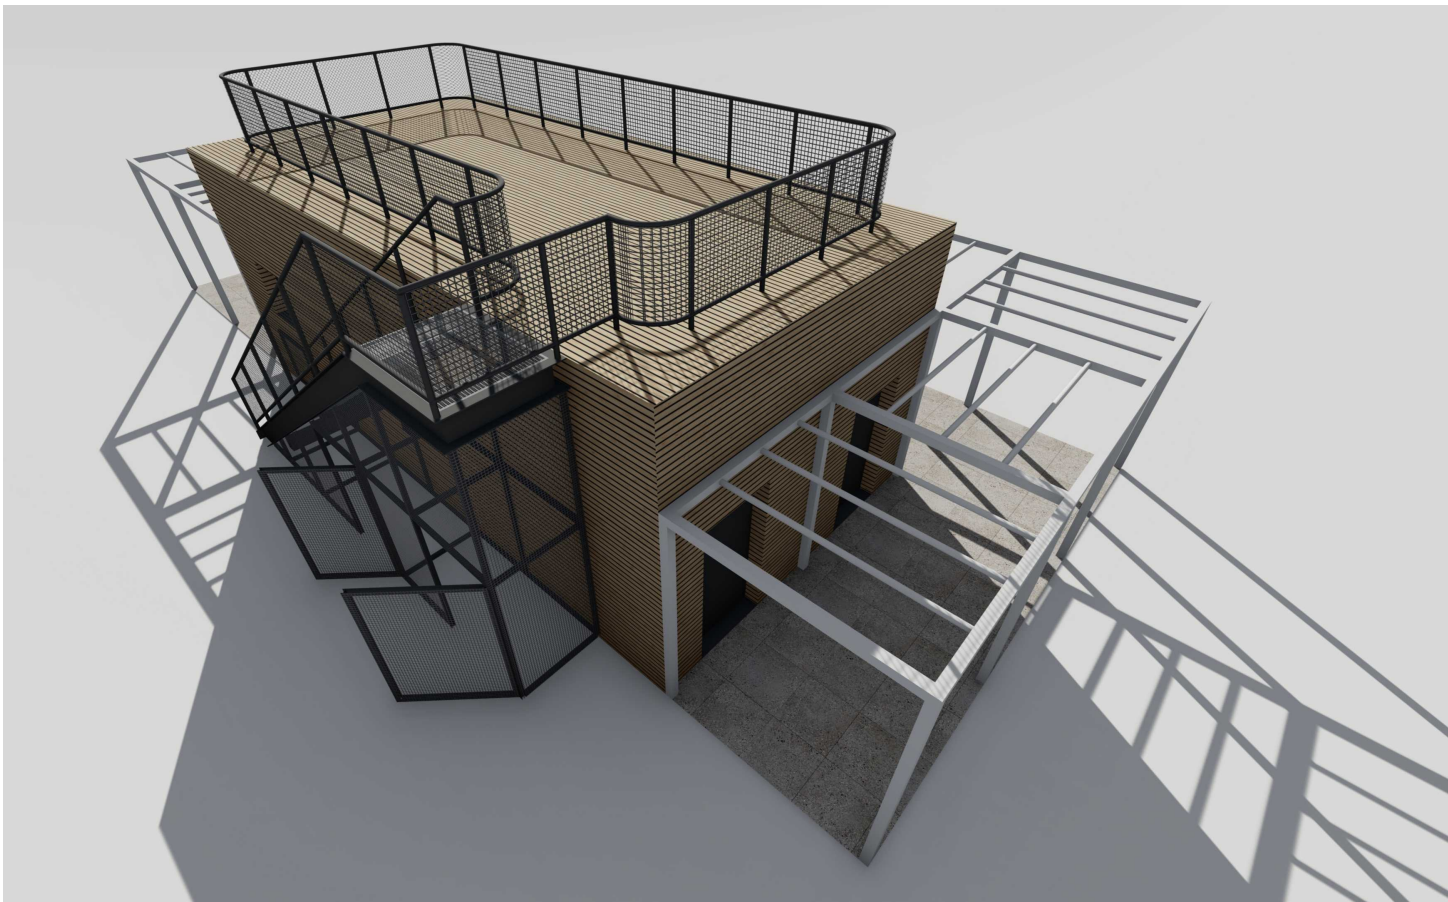
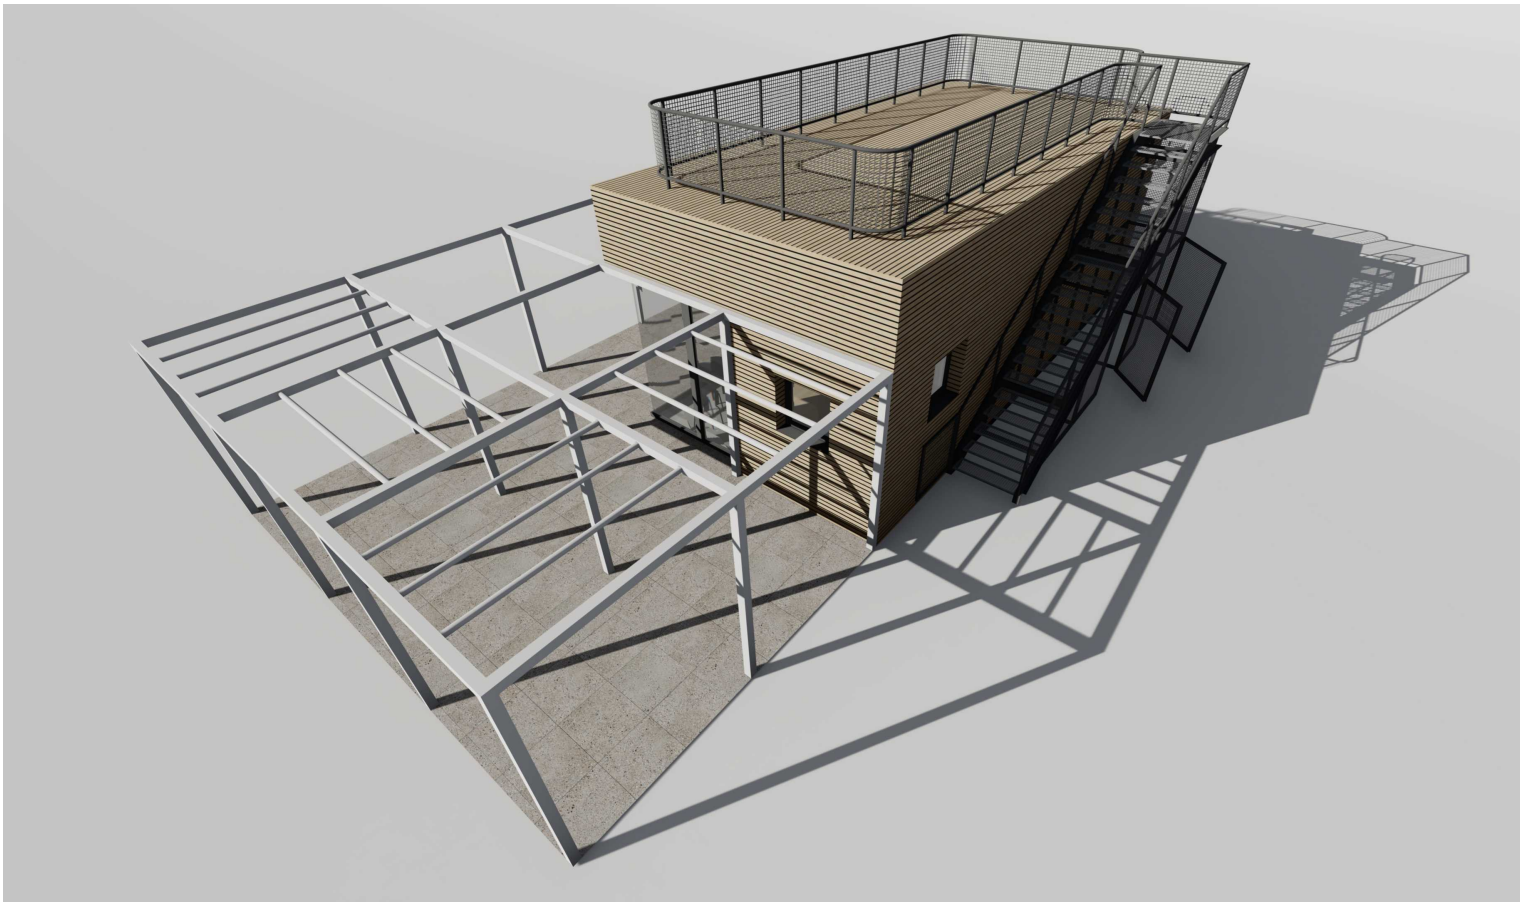


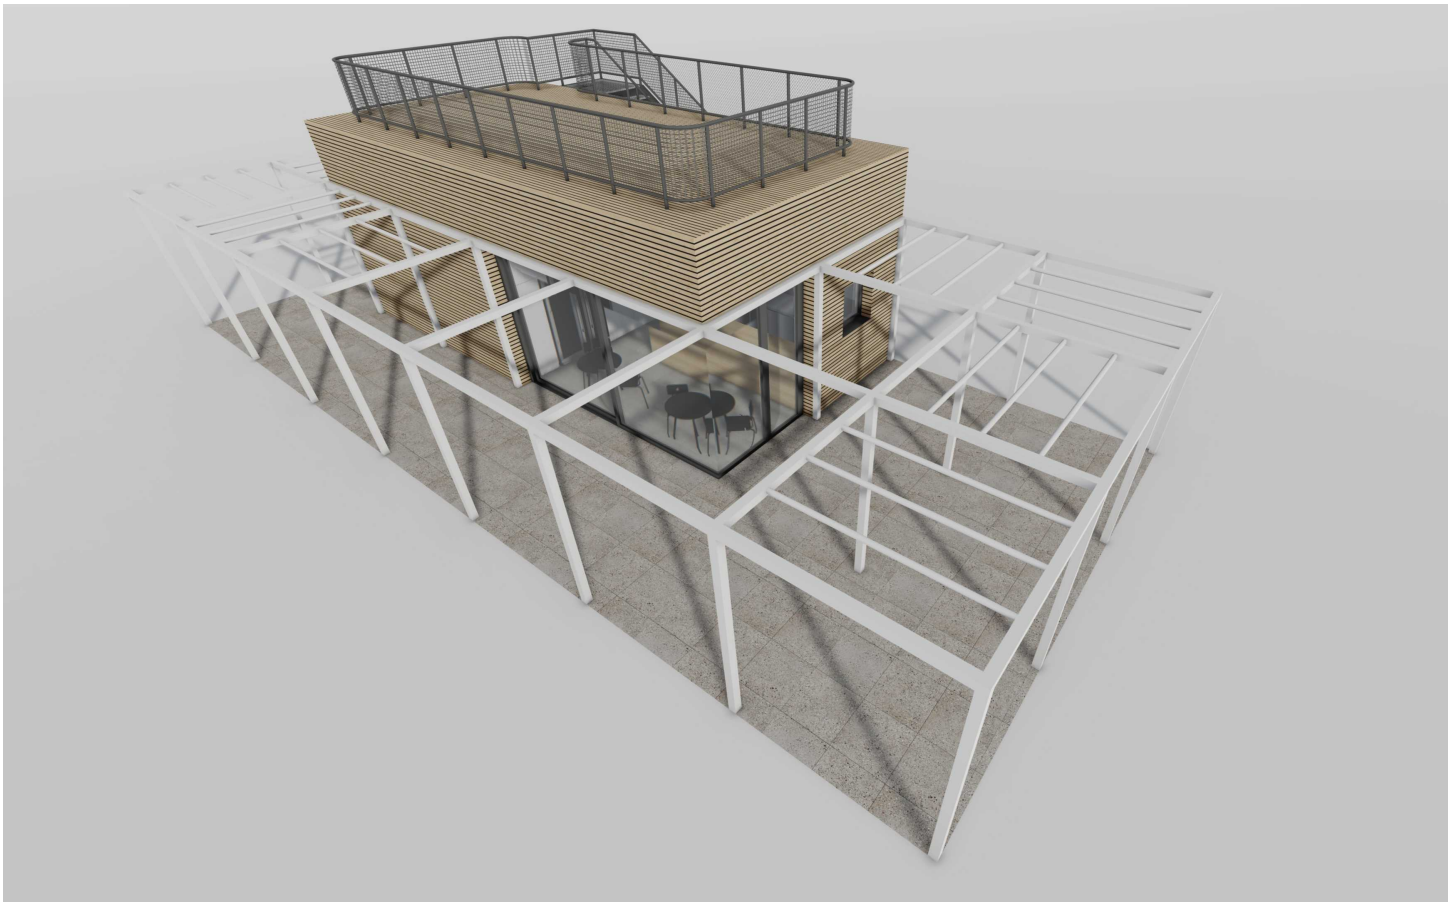

S - JTSK, Bpv  
A K C E

# LESOPARK NA KOLEČKU ROUDNICE NAD LABEM

LOKALITA  
Roudnice nad Labem, k.ú. Roudnice nad Labem [741647]  
P.č.: 4220/1, 4220/2, 4309/1, 3204/262, 3204/161  
3204/179, 3204/366

OBJEDNATEL  
Město Roudnice nad Labem  
Karlovo náměstí 21  
413 01 Roudnice nad Labem  
IČ: 00264334  
DIČ: CZ00264334

ZHOTOVITEL  
Land05 s. r. o.  
Prvního pluku 347/12a, 186 00 Praha 8 - Karlín  
IČO: 07898860  
DIČ: CZ07898860

GENERÁLNÍ PROJEKTANT

**Land05** Ateliér zahradní a krajinářské architektury

Prvního pluku 347/12a, 186 00 Praha 8 - Karlín  
T: +420 603 365 158, E: contact@land05.cz  
www.land05.cz

ČÁST  
D.4.1 Architektonicko stavební řešení  
SO 04 Drobné občerstvení s hygienickým zázemím  
a podpora pro rostliny

ZPRACOVATEL ČÁSTI  
MONOFORM architekti s.r.o.  
Kodaňská 558/25, 10100 Praha 10  
IČO: 07848897, DIČ: CZ07848897  
T: +420 604 114 885 E: sevcik@monoform.cz

ZODPOVĚDNÝ PROJEKTANT ČÁSTI  
Ing. arch. Jan Trávníček, ČKA 04564

VYPRACOVALI  
Ing. arch. Jindřich Ševčík  
Mgr. art. Robert Martinček  
Bc. Juraj Vronka

| DATUM     | STUPEŇ |
|-----------|--------|
| 05 / 2024 | DPS    |

NÁZEV VÝKRESU

## VIZUALIZACE

| MĚŘÍTKO | FORMÁT | ČÍSLO VÝKRESU |
|---------|--------|---------------|
| -       | 3xA4   | D.4.1.311     |
|         |        | ČÍSLO PARÉ    |

|  |  |
|--|--|
|  |  |
|--|--|