
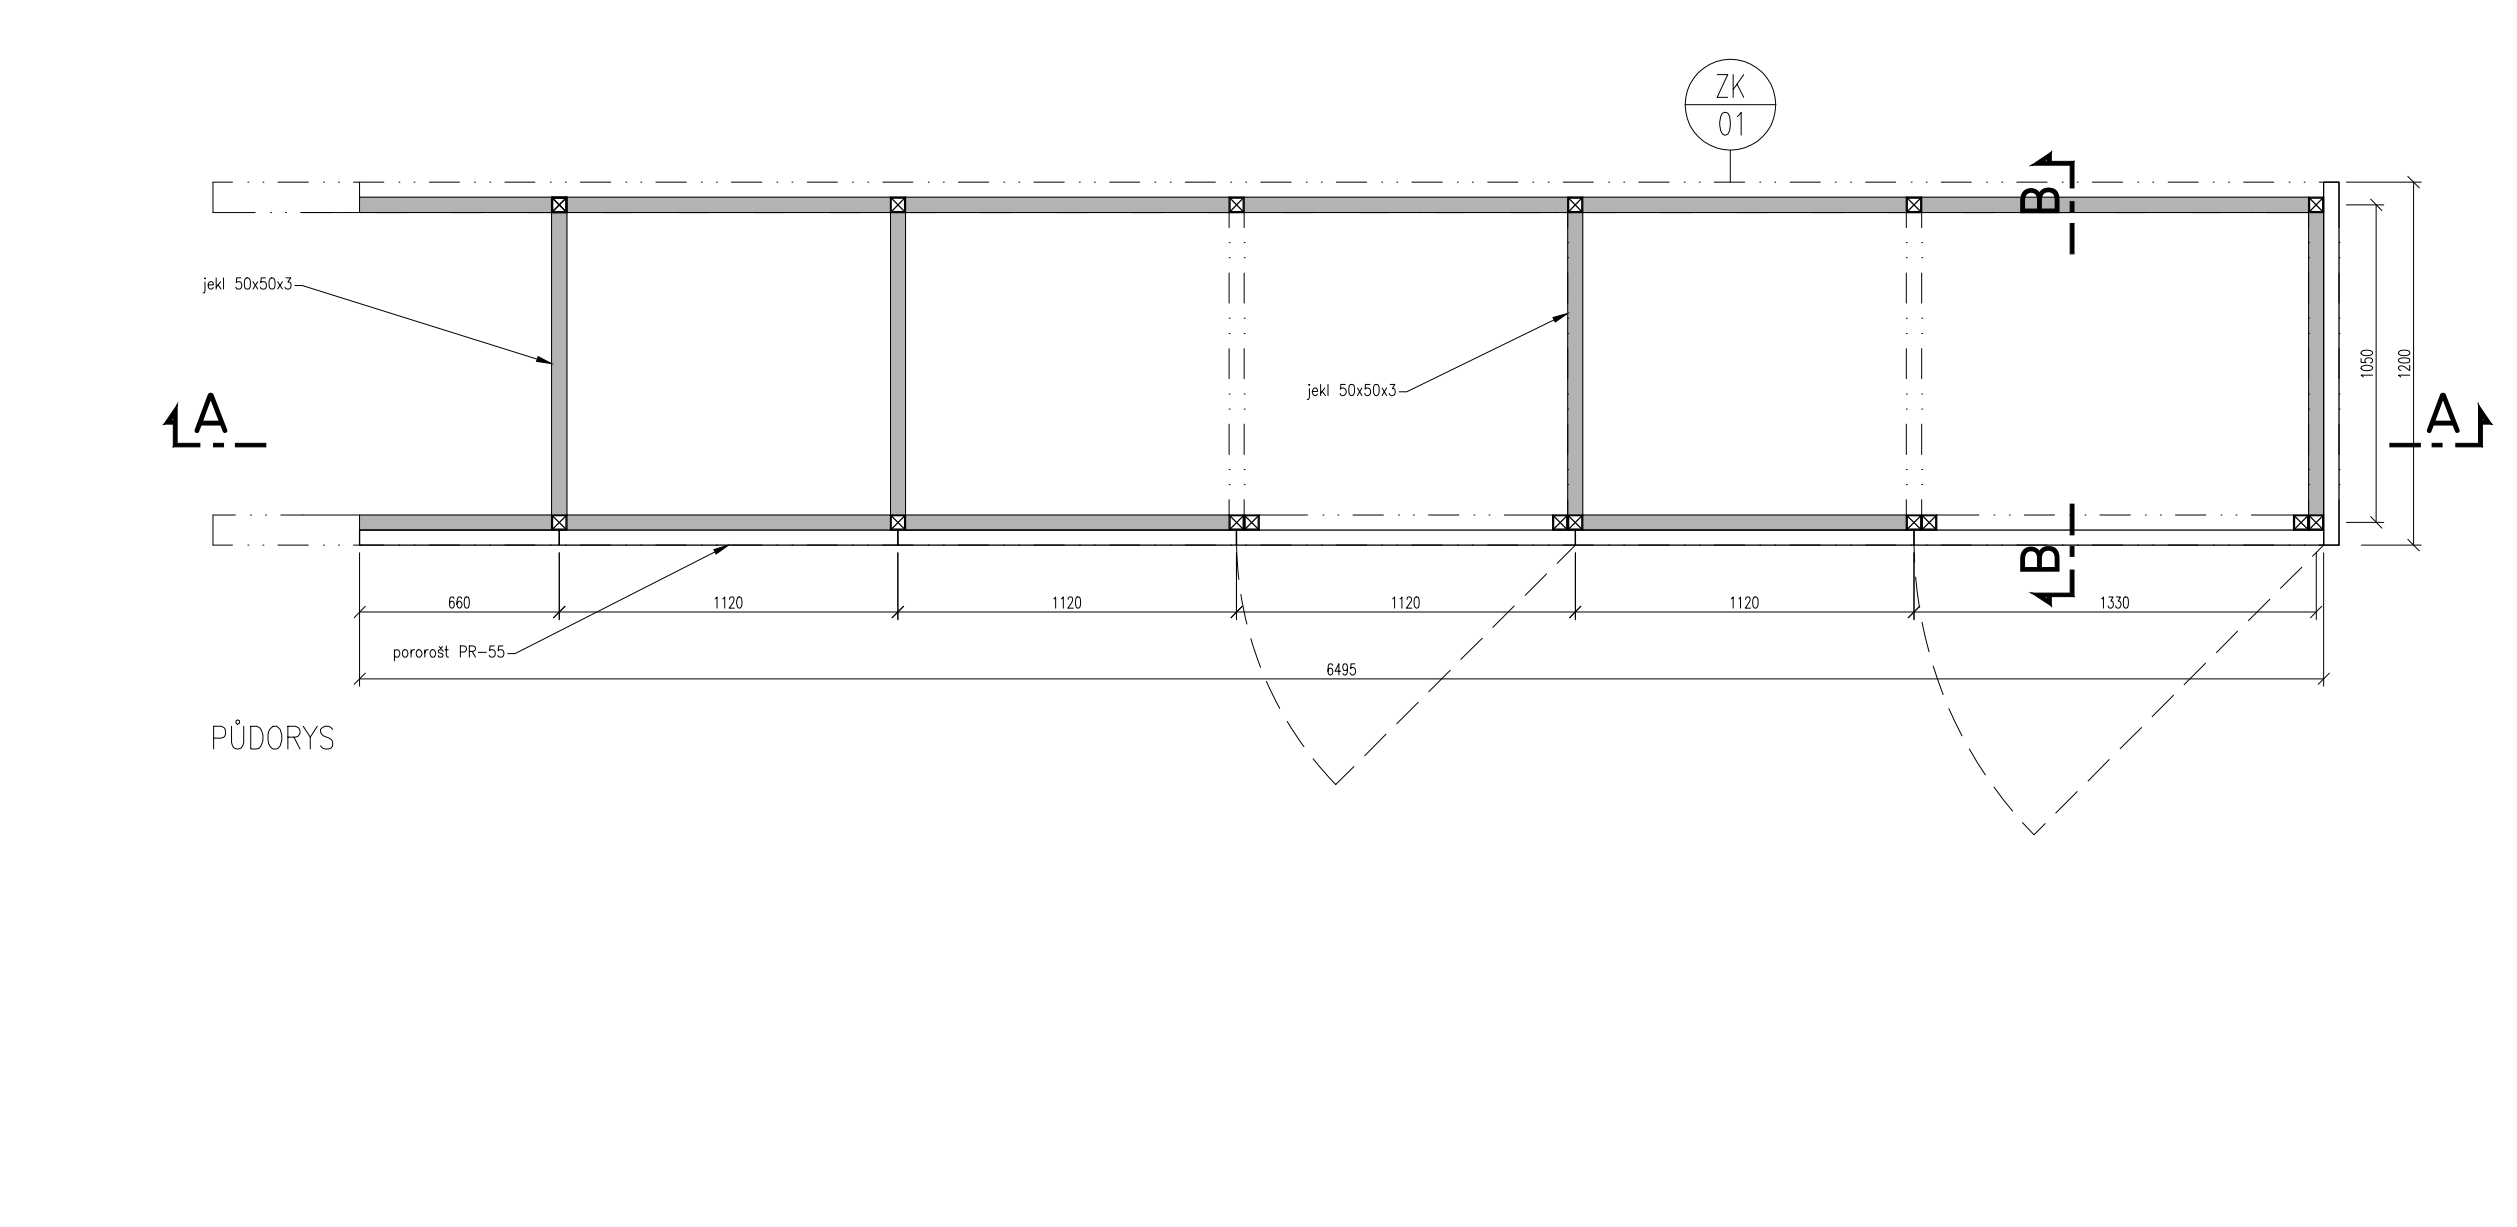
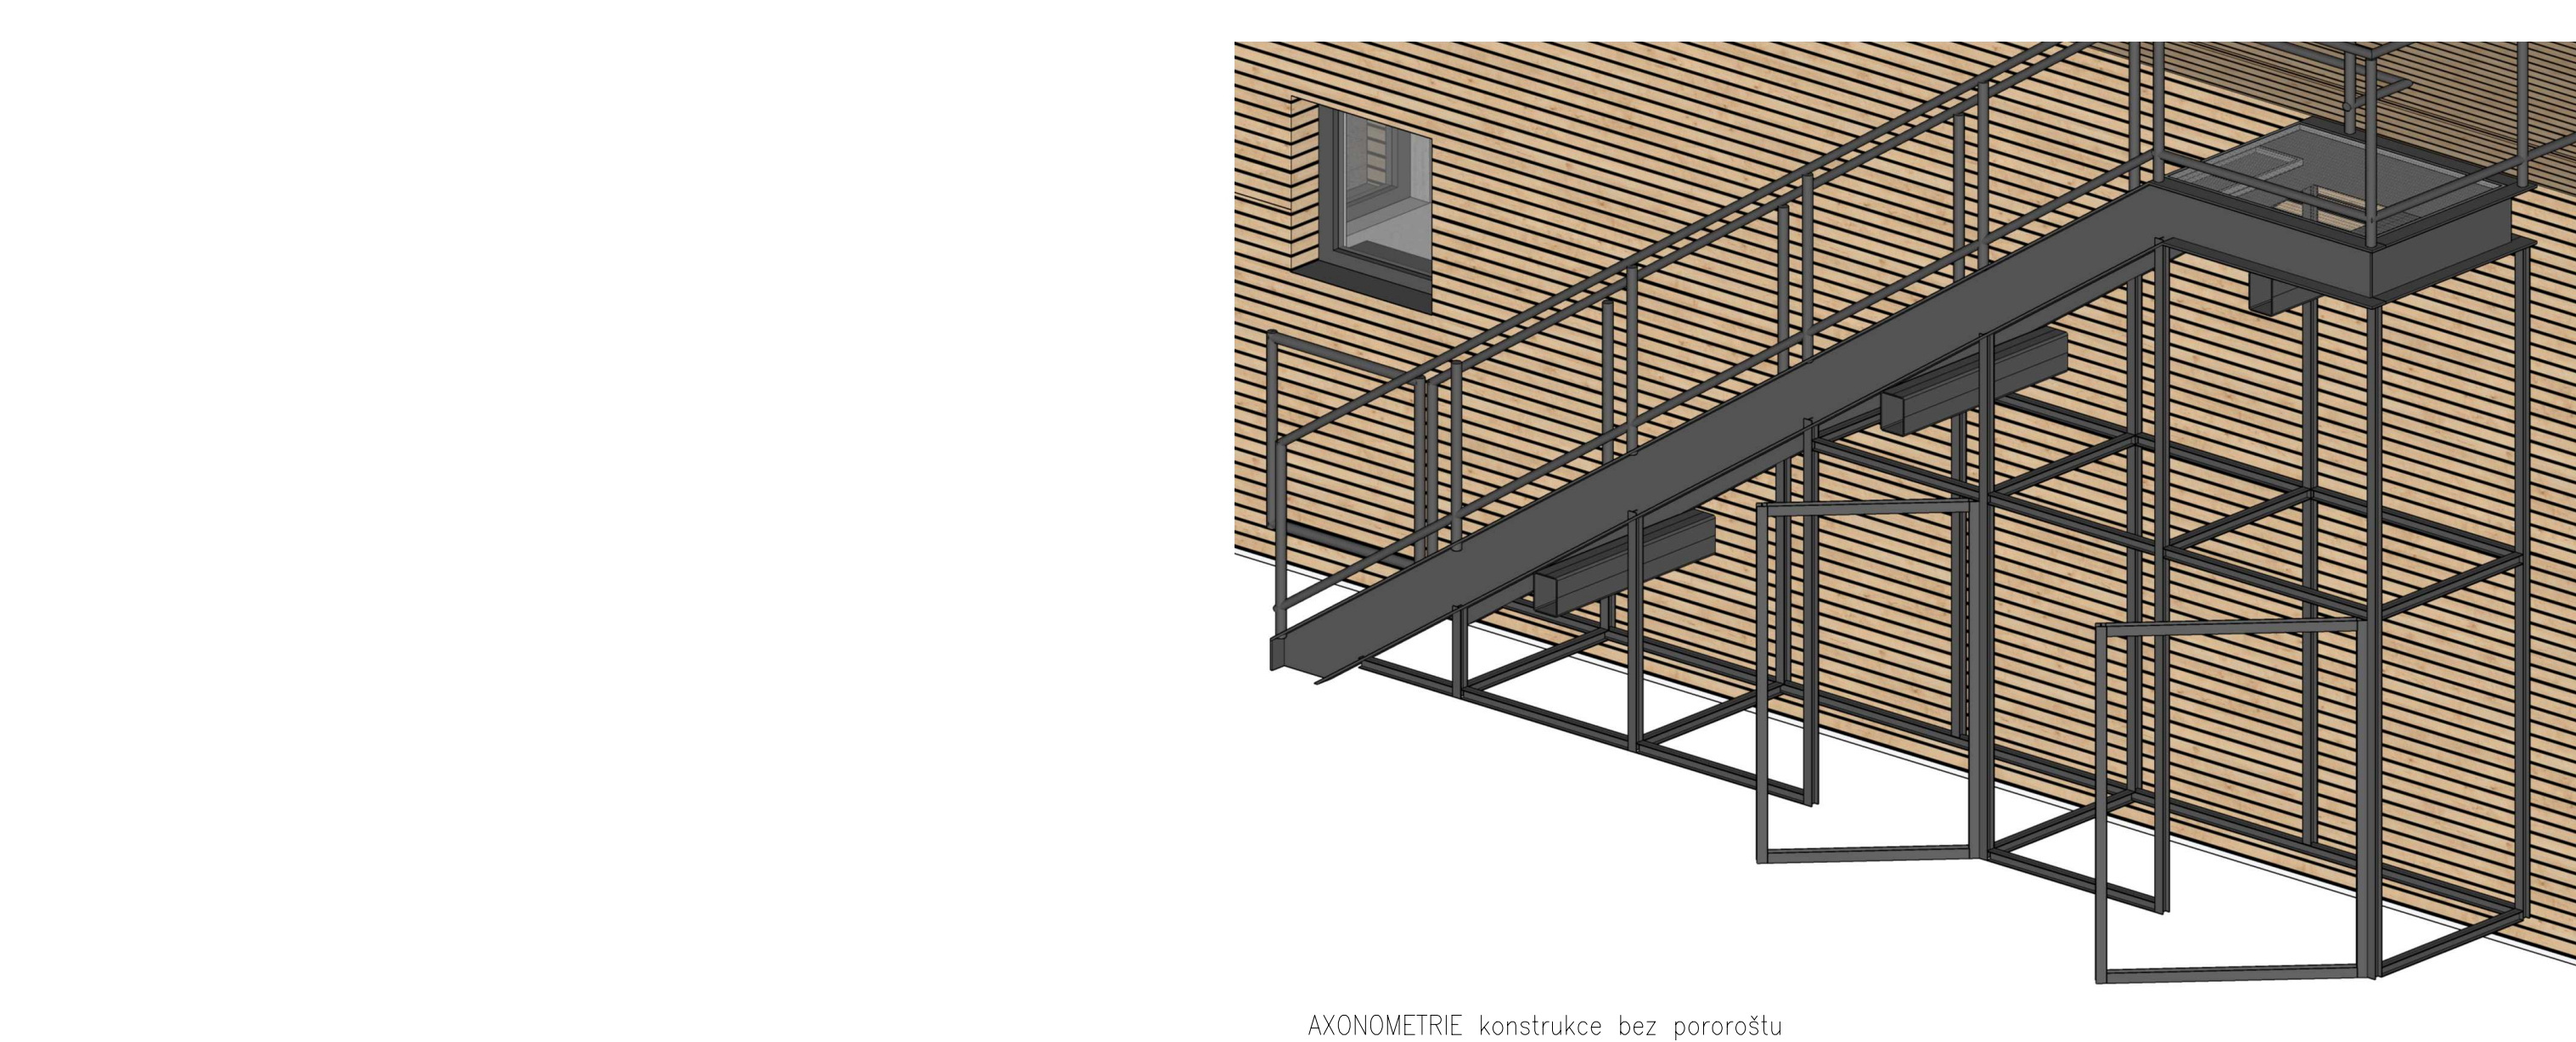
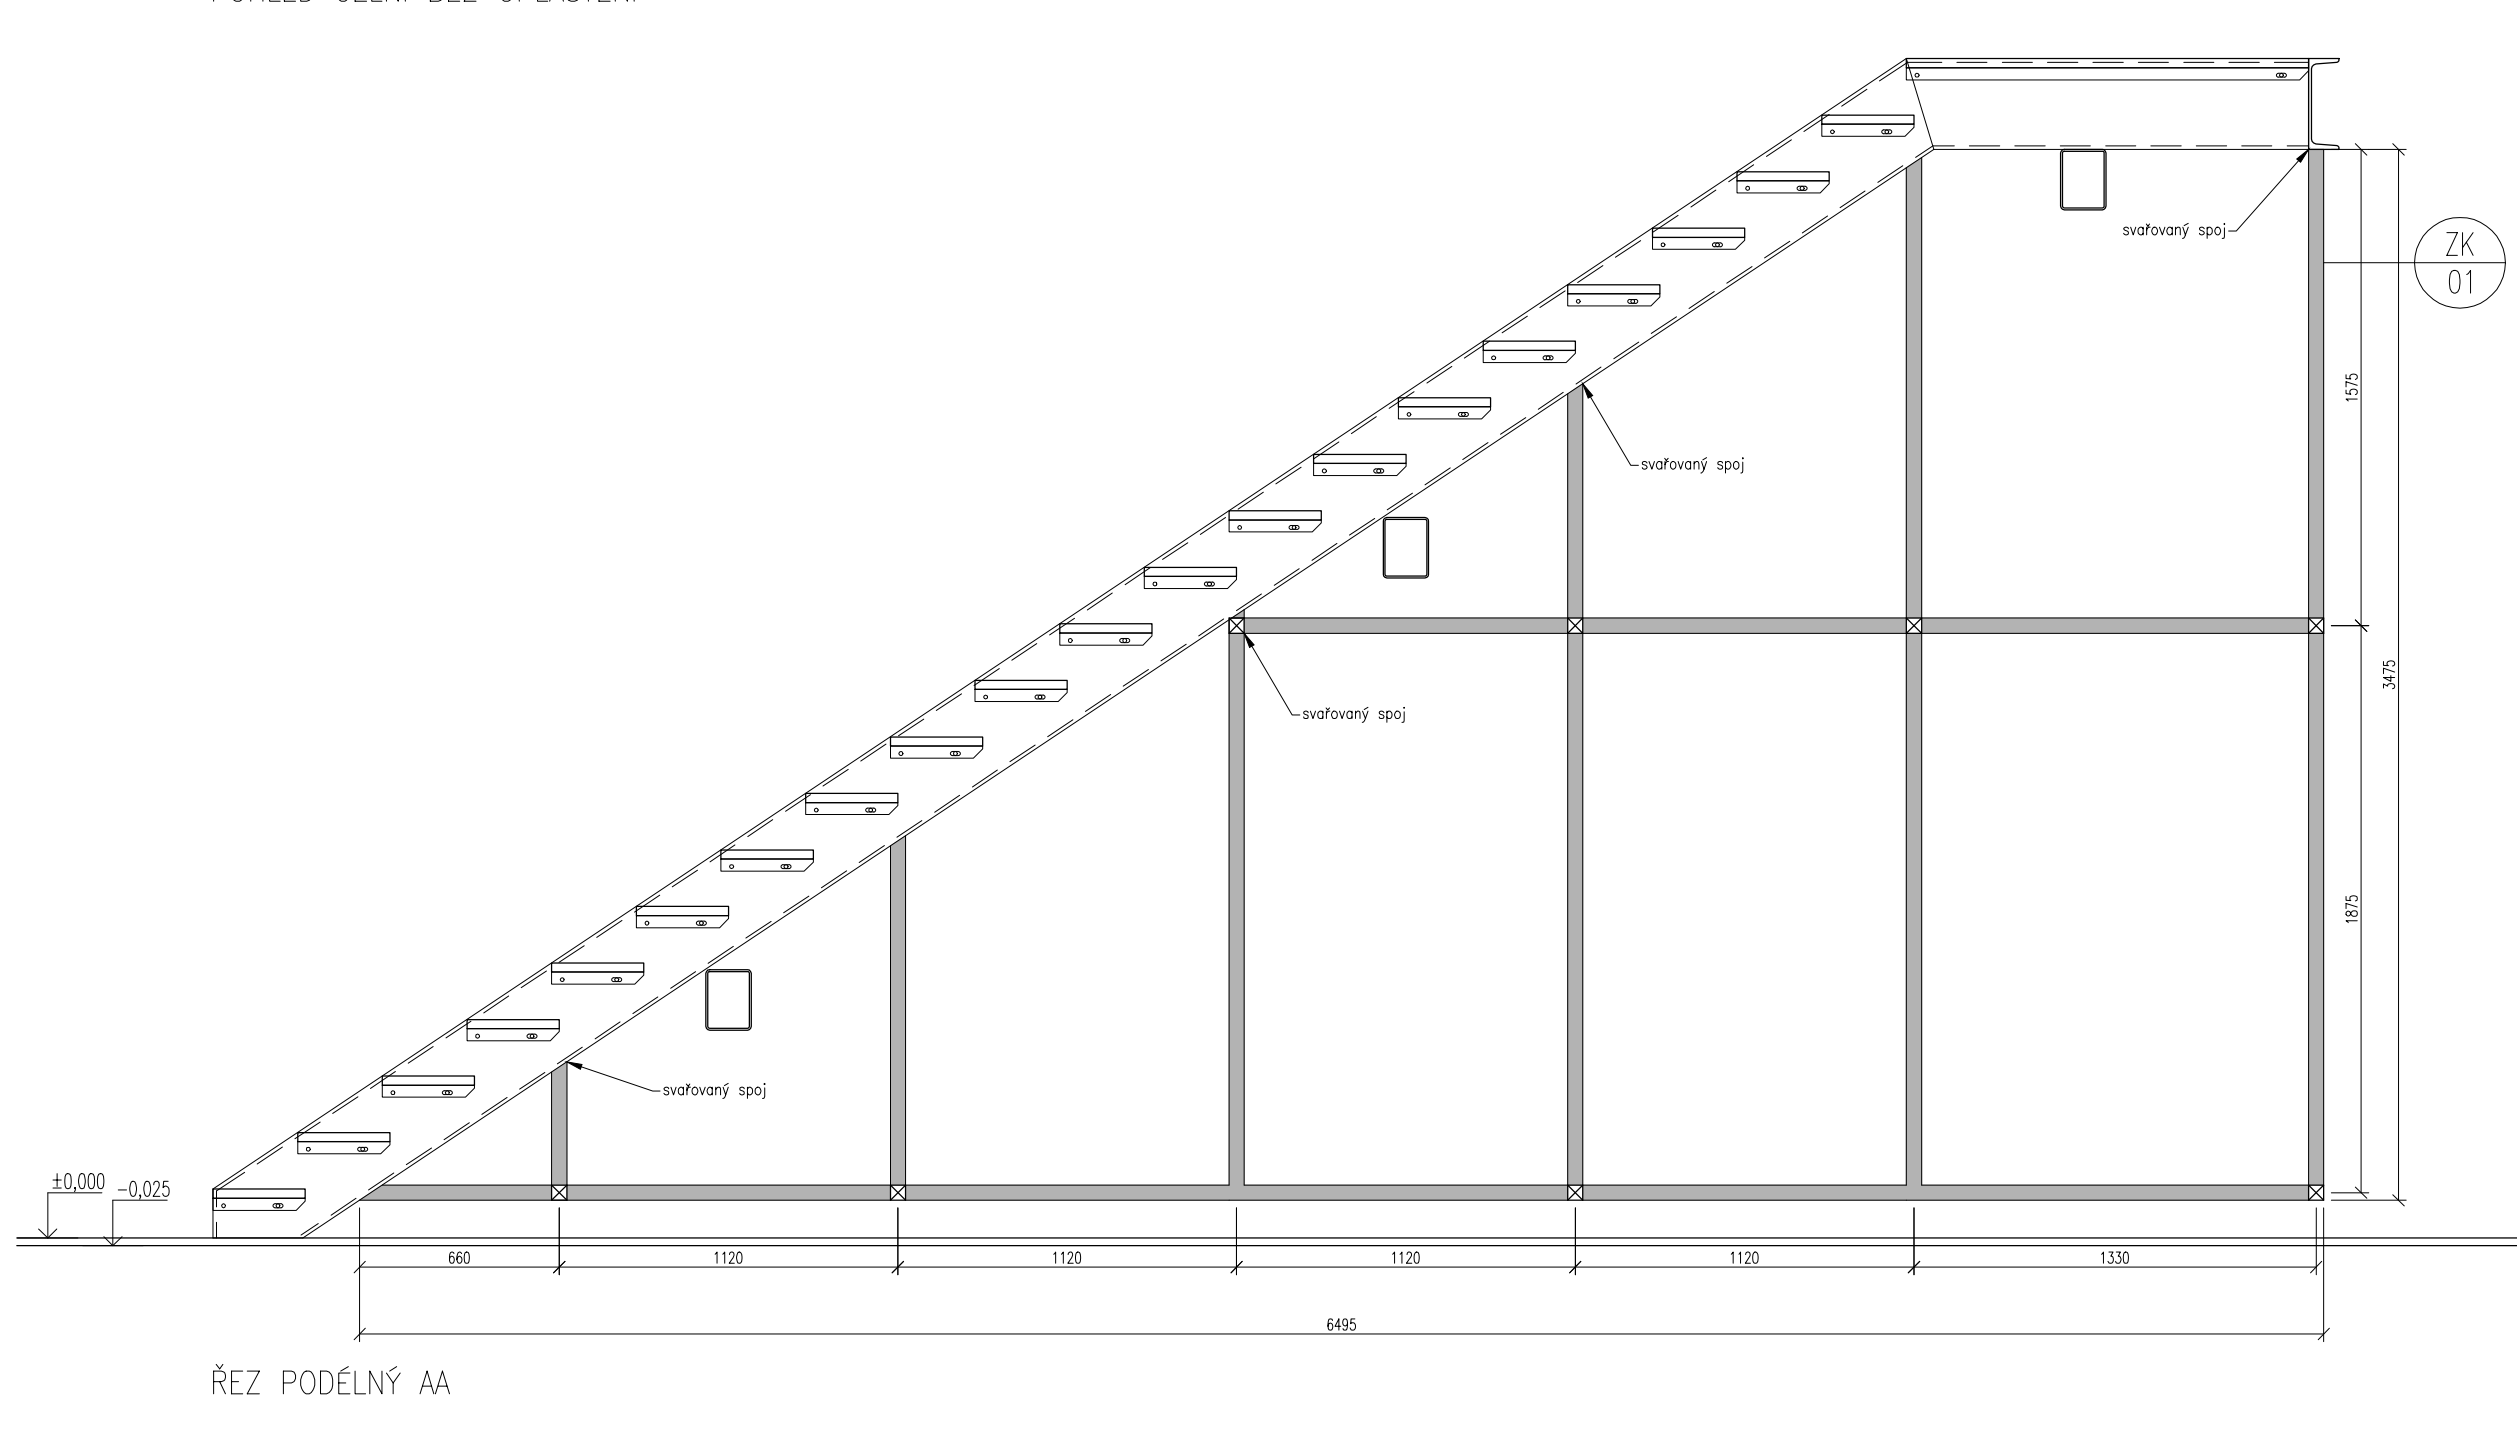
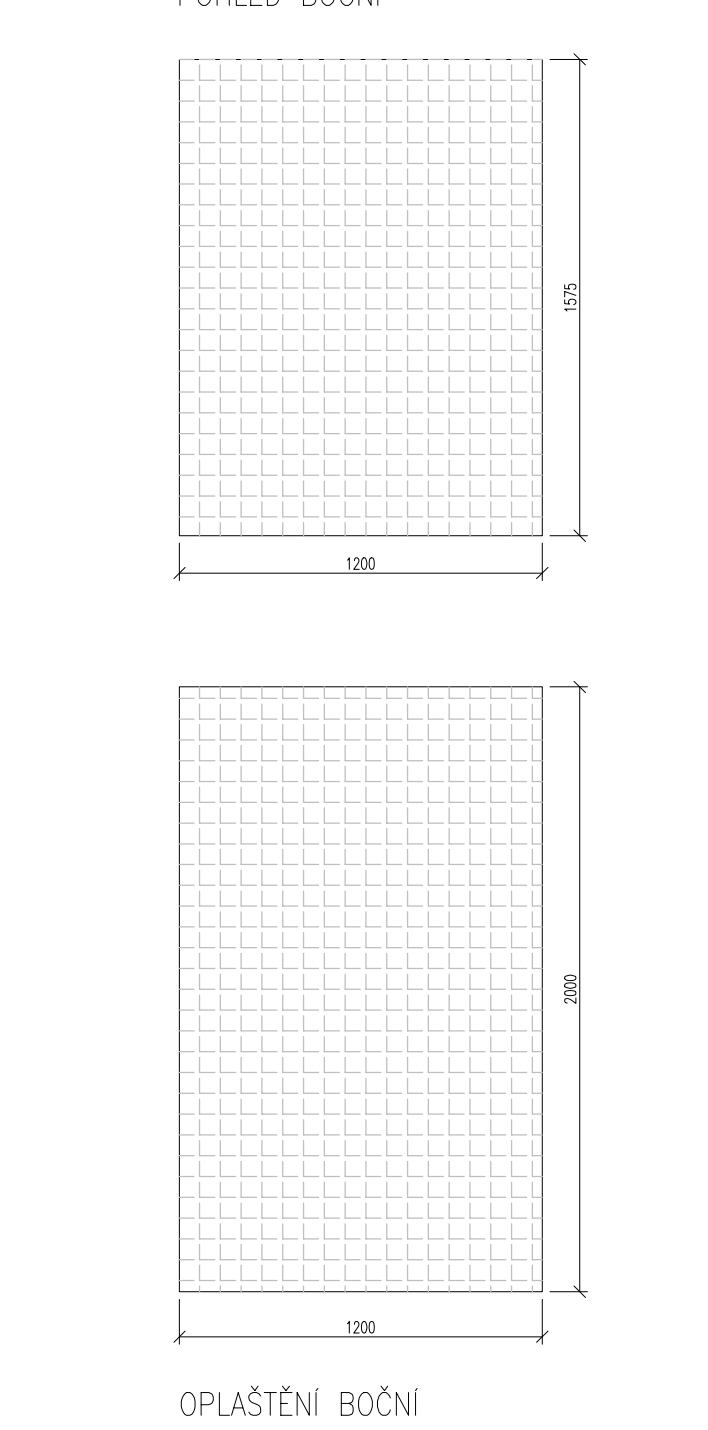
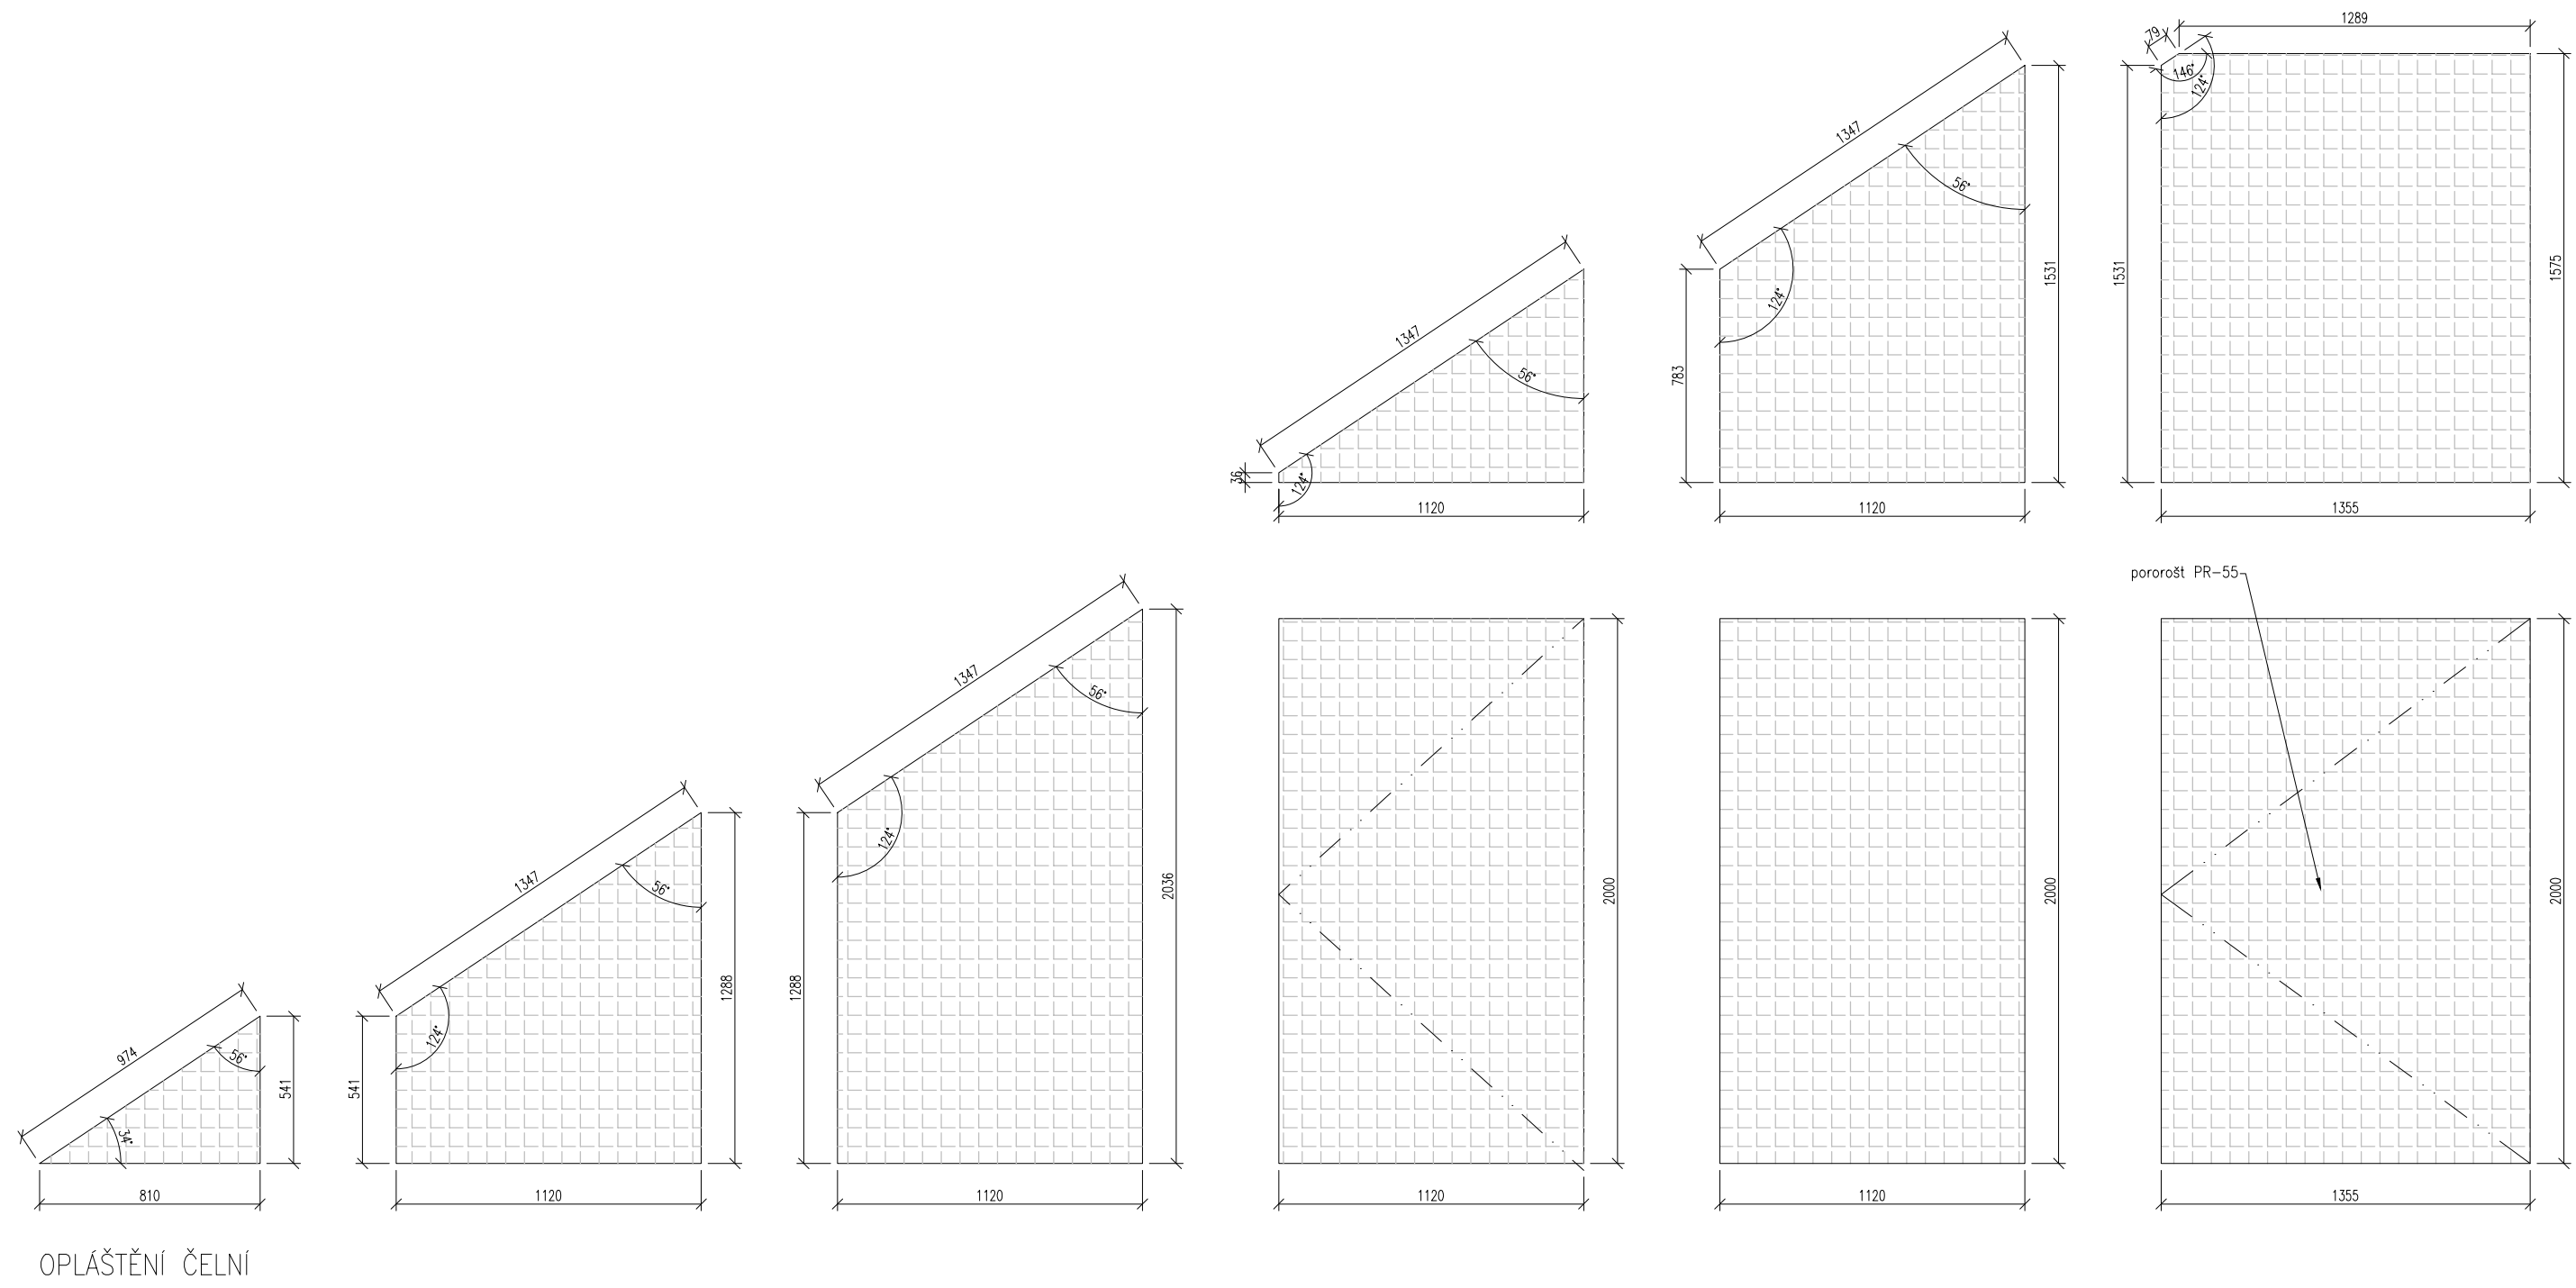
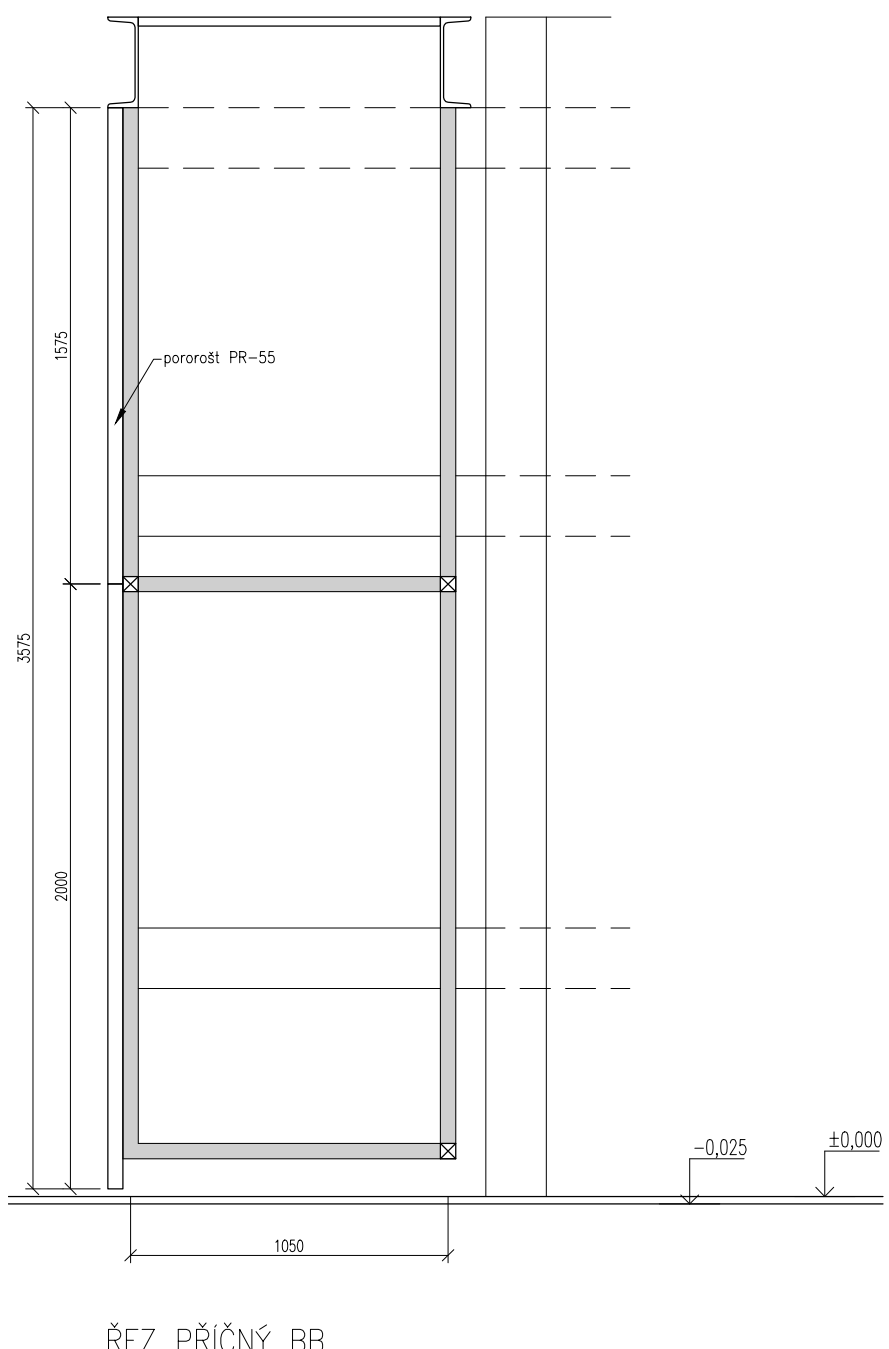
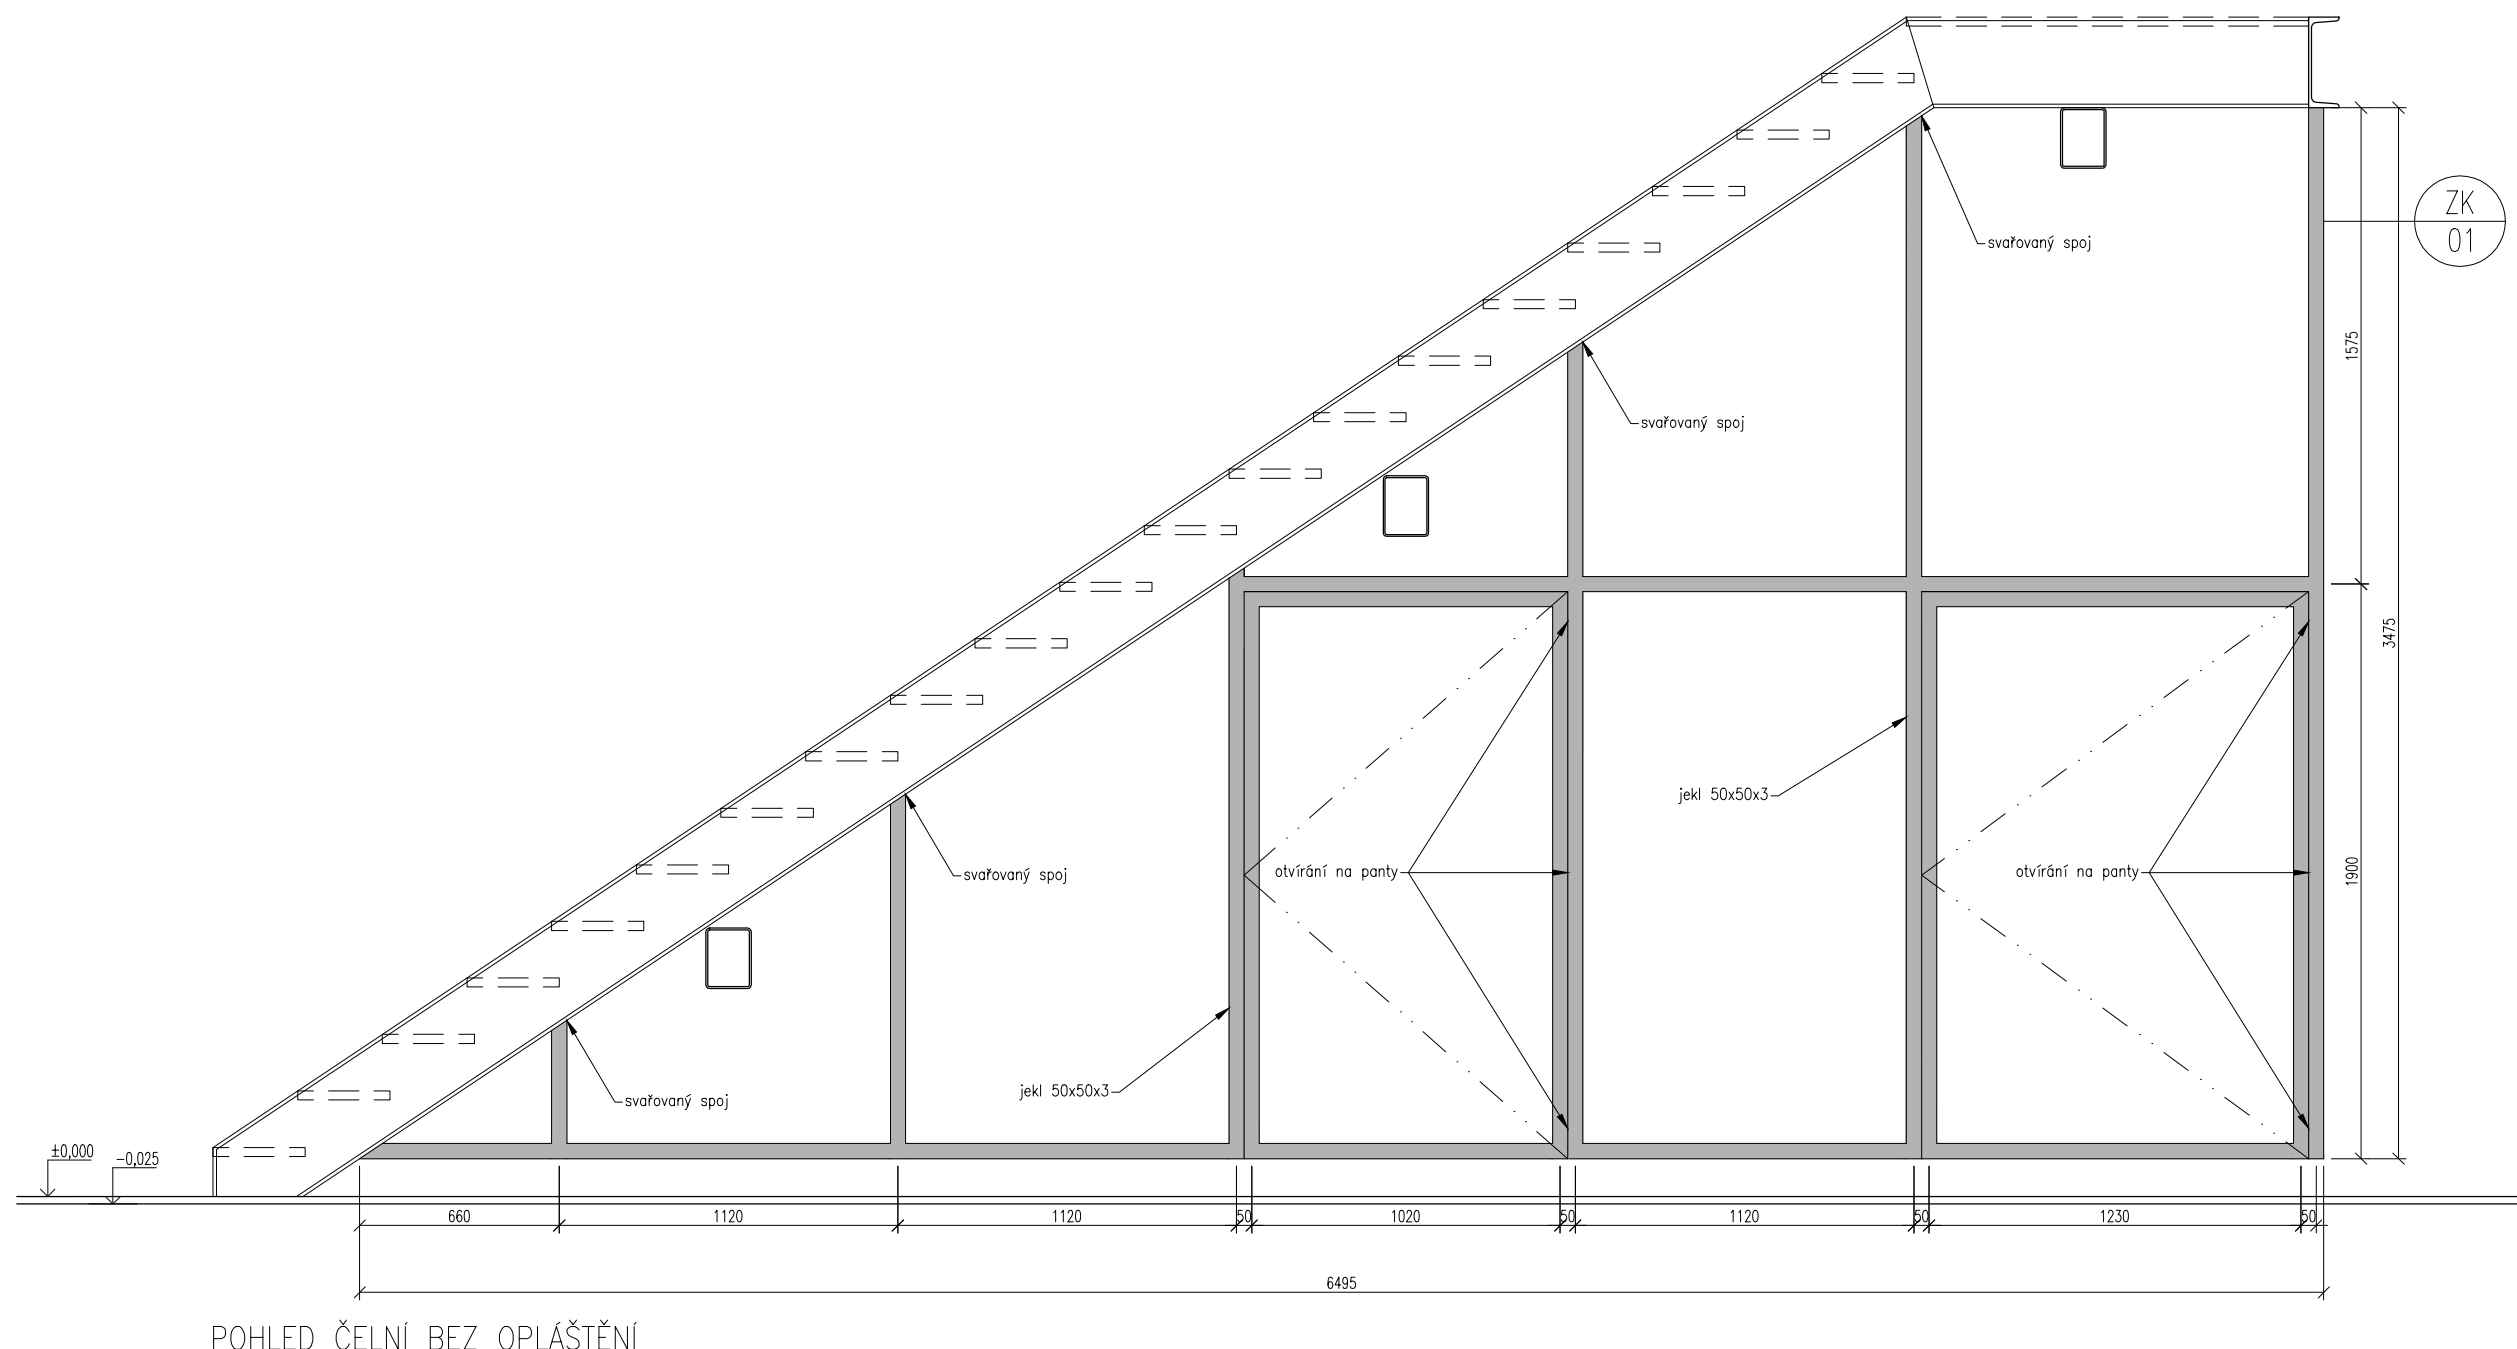
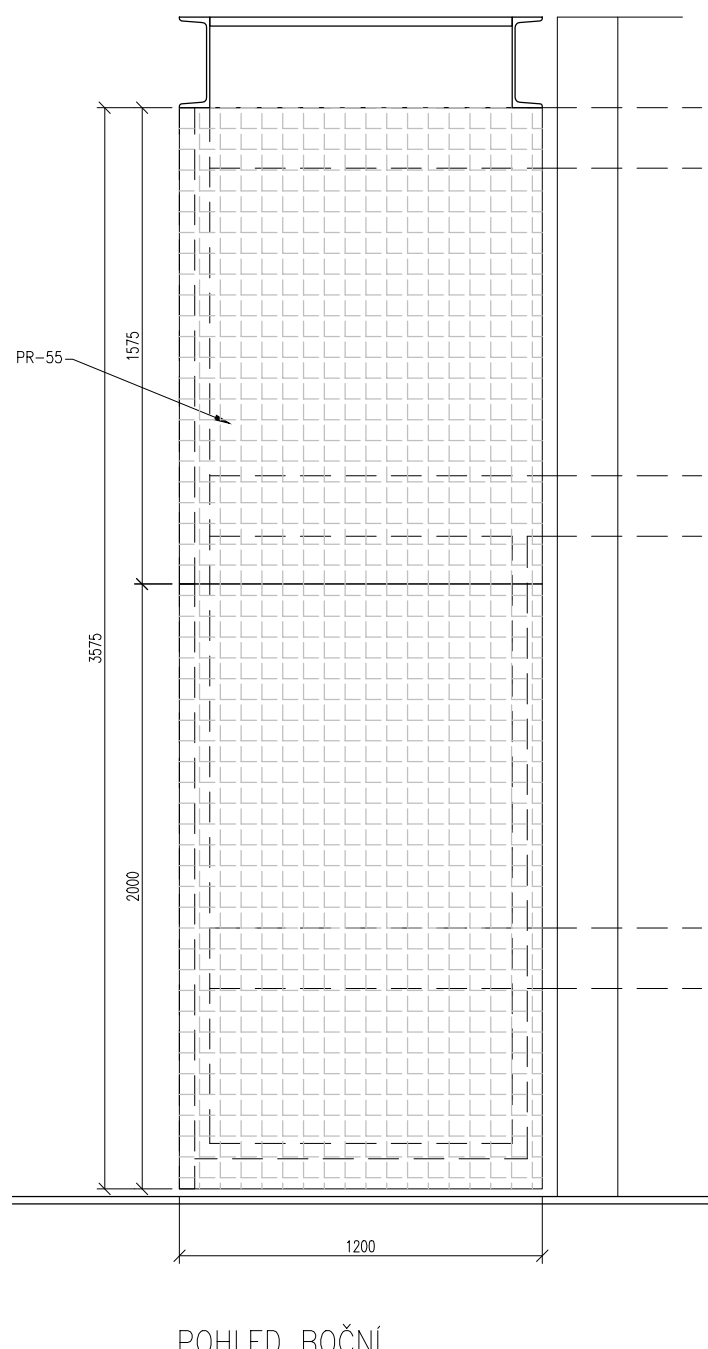


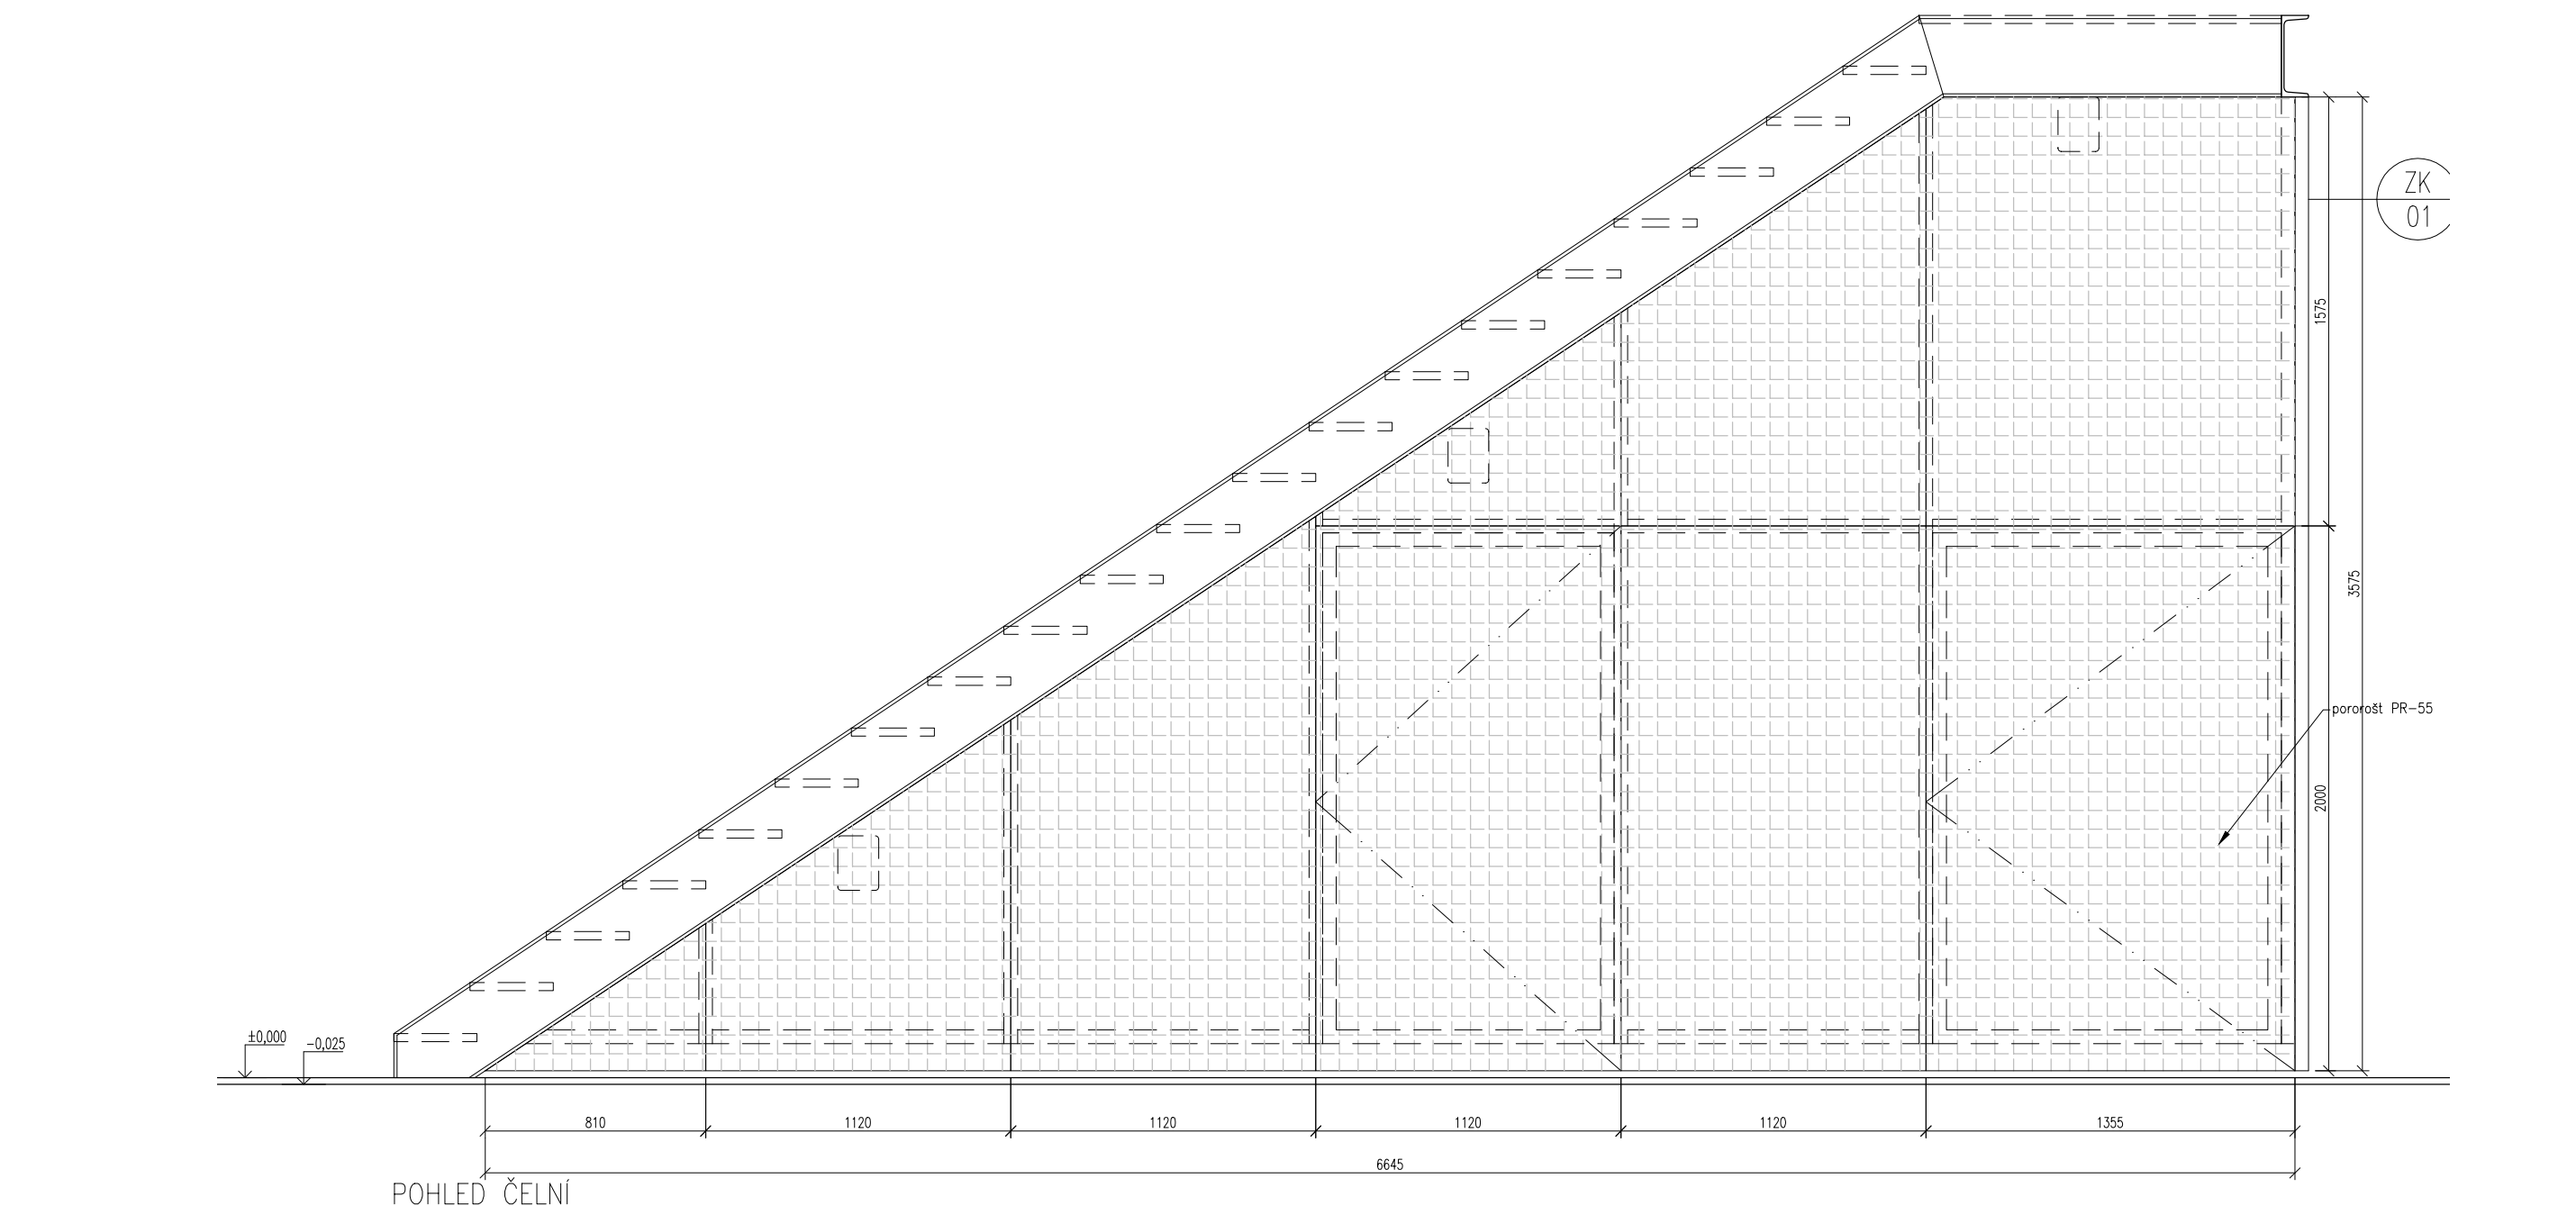

POZNÁMKA:
- Medlinou součástí výkresové dokumentace je technická část.
- Dodavatel střešní je povinen dodržovat všechny požadavky norem s dodržem
technologických a bezpečnostních postupů.
- Všechny detailované rozklady je nutné projednat s dodavatelem přímo na stavbě a odvětví
skladby konzultovat se zodpovědným projektantem.
- Souše opatření nádobem RAL 7021
- Porozostky budou užitky na konstrukci systémových úchytem

S - ITSK Bpov
AKCE

LESOPARK NA KOLEČKU ROUDNICE NAD LABEM

LOKALITA
Roudnice nad Labem, k.ú. Roudnice nad Labem [741647]
P.č.: 4220/1, 4220/2, 4309/1, 3204/262, 3204/161
3204/179, 3204/366

OBJEDNATEL
Město Roudnice nad Labem
Karlovovo náměstí 21
413 01 Roudnice nad Labem
IČ: 00264334
DIČ: CZ00264334

ZHOTOVITEL
Land05 s. r. o.
Prvního pluku 347/12a, 186 00 Praha 8 - Karlín
IČO: 07898860
DIČ: CZ07898860

GENERÁLNÍ PROJEKTANT
Land05 Ateliér zahradní a krajinné architektury

Prvního pluku 347/12a, 186 00 Praha 8 - Karlín
T: +420 603 365 158, E: contact@land05.cz
www.land05.cz

ČÁST
D.4.1 Architektonicko stavební řešení
SO 04 Drobné občerstvení s hygienickým zázemím
a podpora pro rostliny

ZPRACOVATEL ČÁSTI
MONOFORM architekti s.r.o.
Kodářská 558/25, 10100 Praha 10
IČO: 07848897, DIČ: CZ07848897
T: +420 604 114 885 E: sevik@monoform.cz

ZODPOVĚDNÝ PROJEKTANT ČÁSTI
Ing. arch. Jan Trávníček, ČKA 04564

VYPRACOVAV
Ing. arch. Jindřich Sevcík
Mgr. art. Robert Martinček
Bc. Jura Vronka

DATUM	STUPĚN
05 / 2024	DPS

MAJEL VÝKRESU

MĚŘÍTKO	FORMÁT	ČÍSLO VÝKRESU
1:25	10XA4	D.4.1.601

ČÍSLO PÁRE