


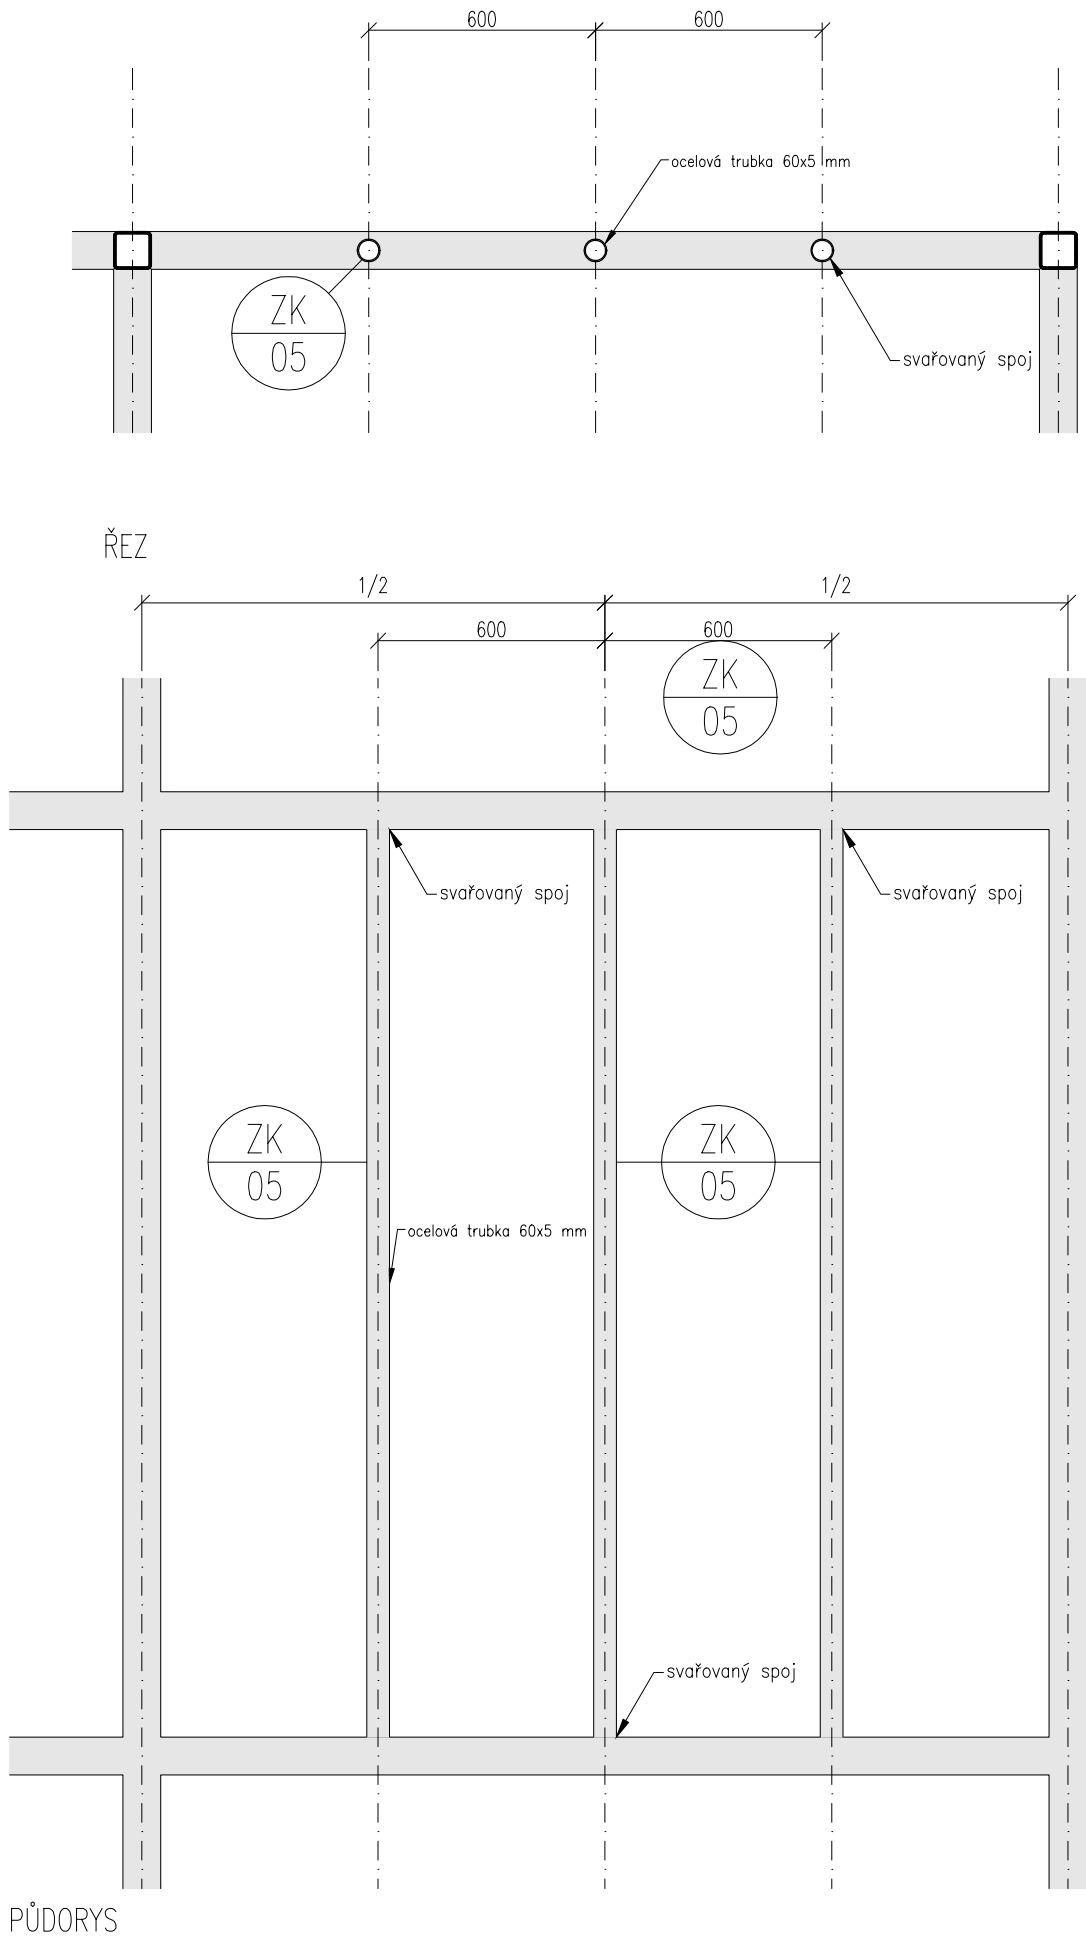

POZNÁMKA:

- Nedílnou součástí výkresové dokumentace je textová část.
- Dodavatel stavby je povinen realizovat všechny práce platných norem s dodržáním technologických a bezpečnostních postupů.
- Veškeré deklarované rozměry je nutné průběžně ověřovat přímo na stavbě a odlišné skutečnosti konzultovat se zodpovědným projektantem.
- bude opatřeno nátěrem RAL 9010
- celkový počet ocelových trubek je 27 ks; 3 kusy pro 9 polí pergoly; umístění v rámci pergoly viz. Půdorys střechy;

S - JTSK, Bpv
A K C E

LESOPARK NA KOLEČKU ROUDNICE NAD LABEM

LOKALITA

Roudnice nad Labem, k.ú. Roudnice nad Labem [741647]
P.č.: 4220/1, 4220/2, 4309/1, 3204/262, 3204/161
3204/179, 3204/366

OBJEDNATEL

Město Roudnice nad Labem
Karlovo náměstí 21
413 01 Roudnice nad Labem
IČ: 00264334
DIČ: CZ00264334

ZHOTOVITEL

Land05 s. r. o.
Prvního pluku 347/12a, 186 00 Praha 8 - Karlín
IČO: 07898860
DIČ: CZ07898860

GENERÁLNÍ PROJEKTANT

Land05 Ateliér zahradní a krajinářské architektury

Prvního pluku 347/12a, 186 00 Praha 8 - Karlín
T: +420 603 365 158, E: contact@land05.cz
www.land05.cz

ČÁST

D.4.1 Architektonicko stavební řešení
SO 04 Drobné občerstvení s hygienickým zázemím
a podpora pro rostliny

ZPRACOVATEL ČÁSTI

MONOFORM architekti s.r.o.
Kodaňská 558/25, 10100 Praha 10
IČO: 07848897, DIČ: CZ07848897
T: +420 604 114 885 E: sevcik@monoform.cz

ZODPOVĚDNÝ PROJEKTANT ČÁSTI

Ing. arch. Jan Trávníček, ČKA 04564

VYPRACOVALI

Ing. arch. Jindřich Ševčík
Mgr. art. Robert Martinček
Bc. Juraj Vronka

DATUM STUPĚŇ

05 / 2024 DPS

NÁZEV VÝKRESU

ZK05 - PODPORY PRO ROSTLINY

MĚŘÍTKO FORMÁT ČÍSLO VÝKRESU

1:20 2XA4 D.4.1.605

ČÍSLO PARÉ