
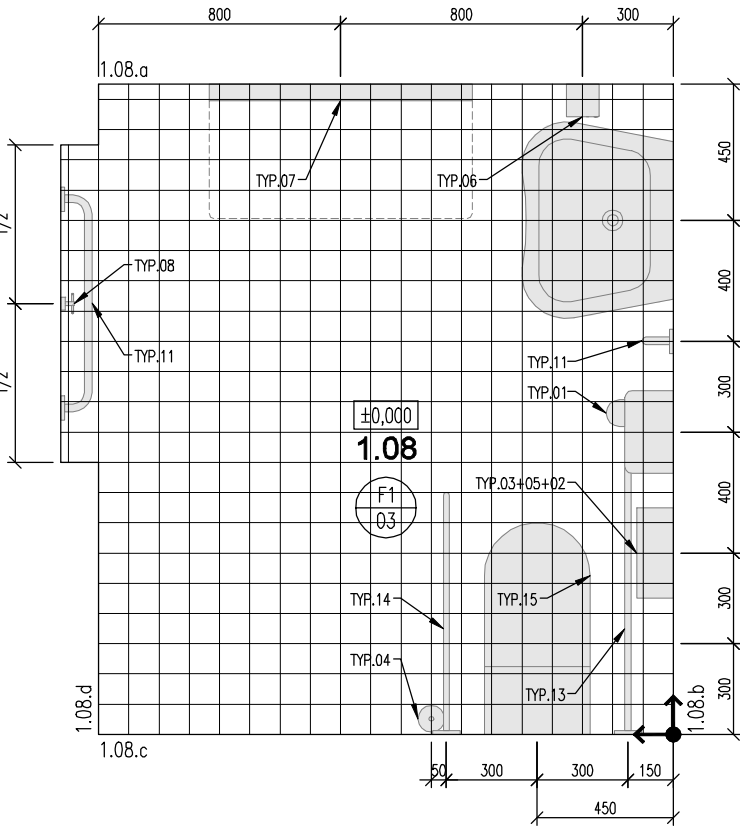
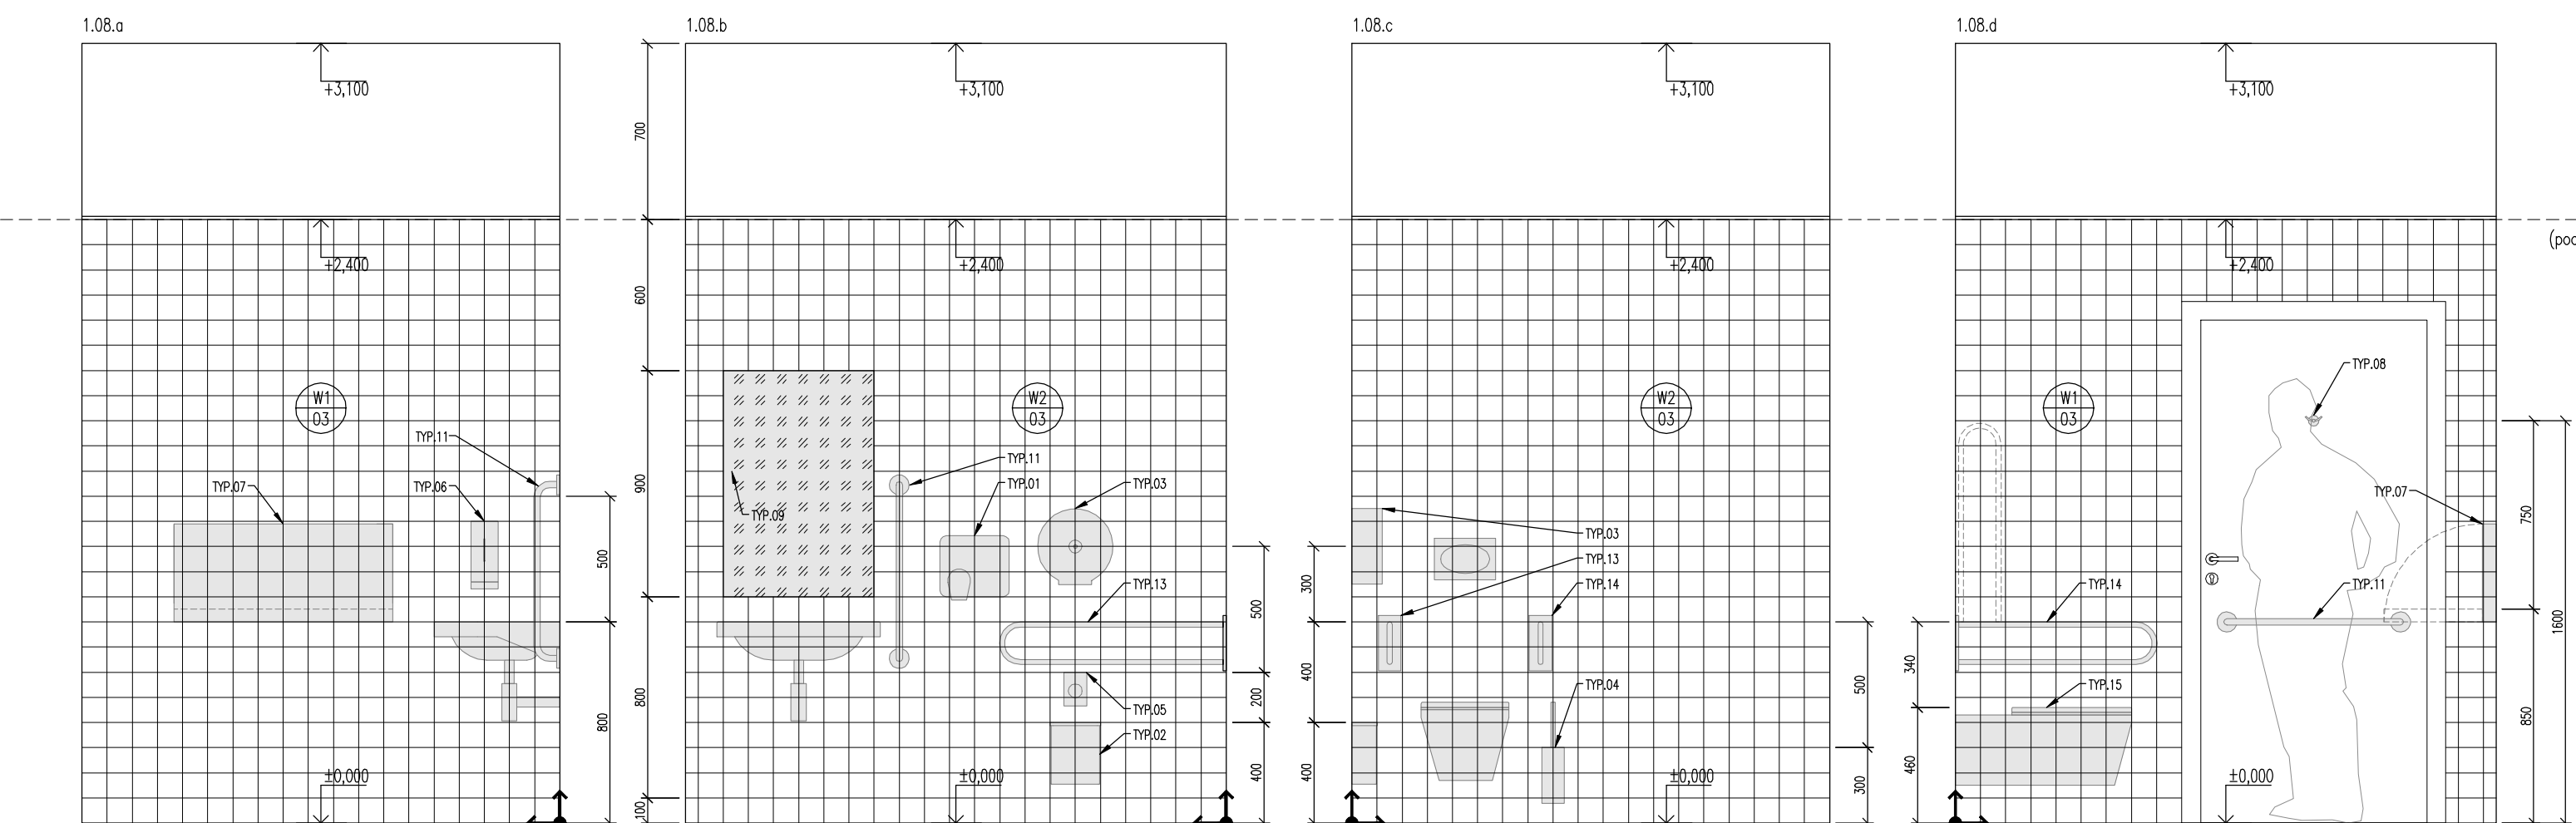
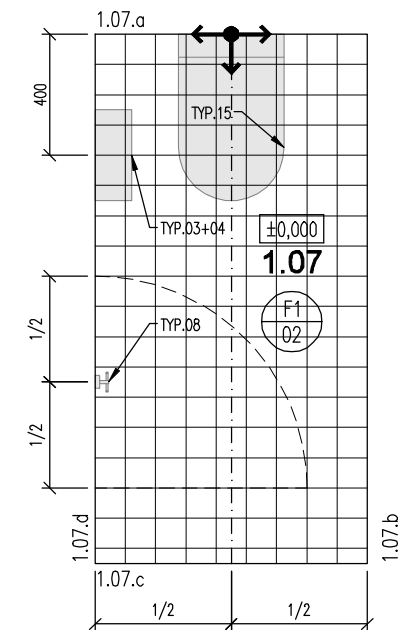
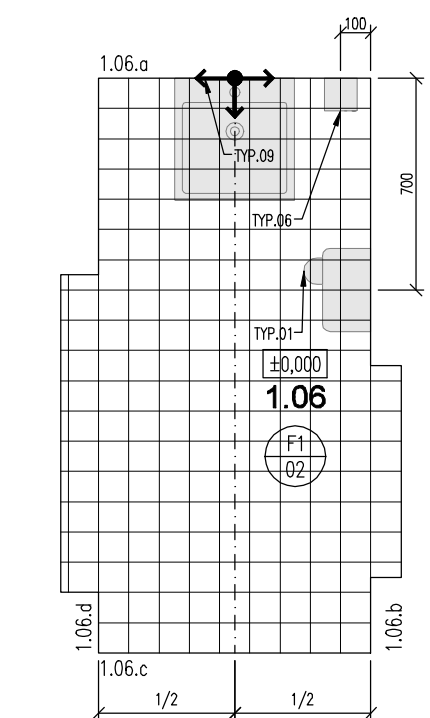


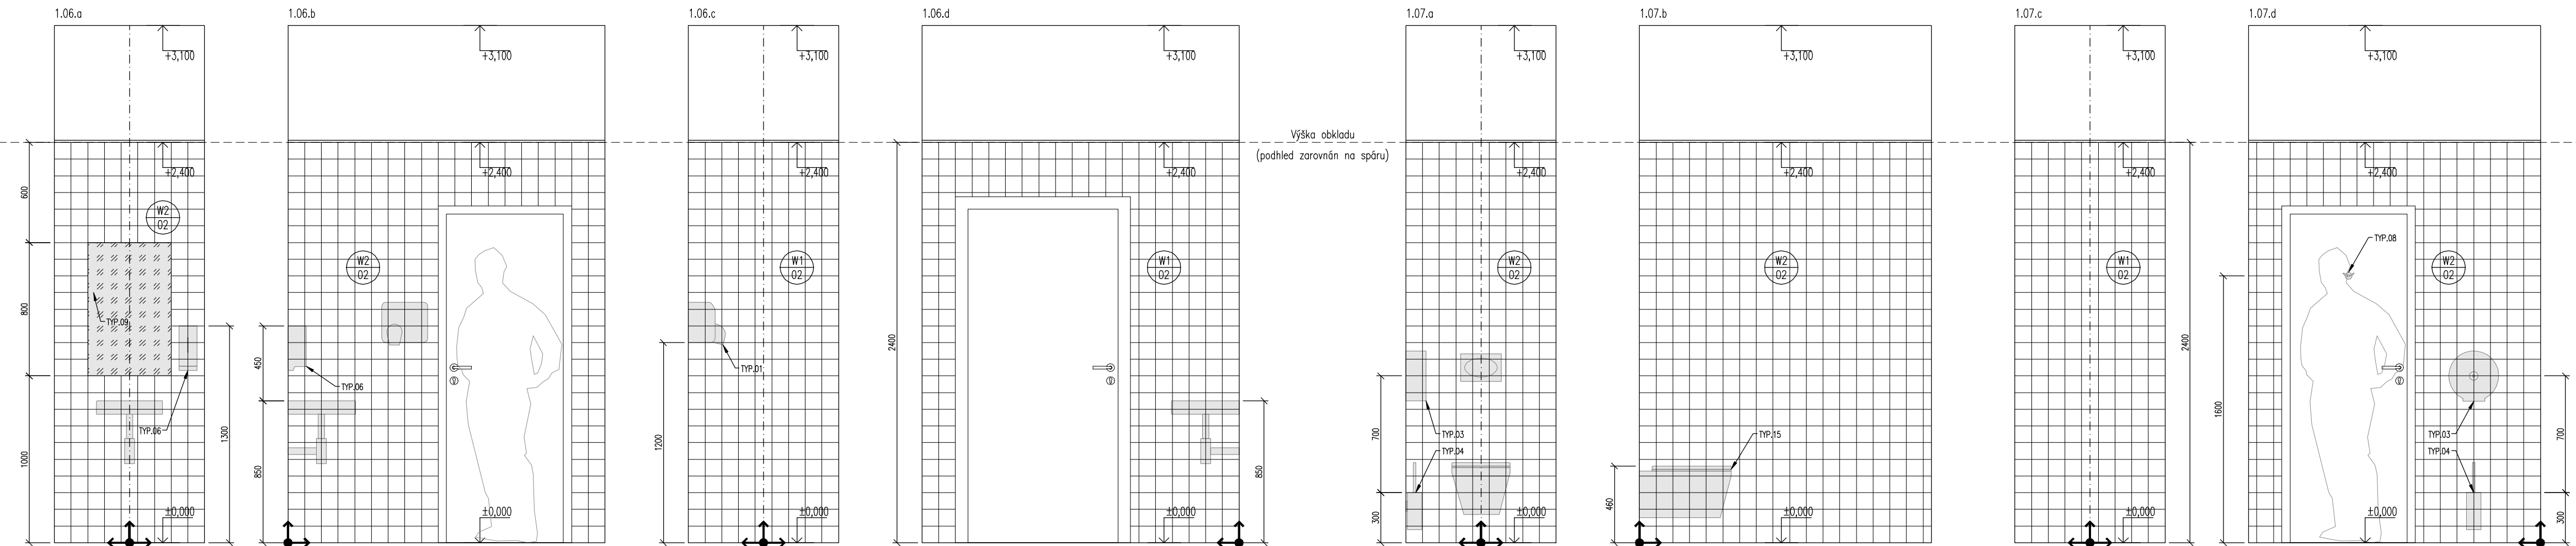

- LEGENDA:**
- ZAŘIZOVACÍ PŘEDMĚTY A PRVKY INTERIÉRU
 - PROSKLENÉ PLOCHY
 - ZRCADLA
 - KERAMICKÁ DLAŽBA, 600/600 MM
 - KERAMICKÁ DLAŽBA / OBKLAD, 100/100 MM
 - ZAČÁTEK A SMĚR KLADENI DLAŽBY / OBKLADU
 - PODLAHOVÁ VPUŠT
 - PRVKY ELEKTRO – VYPÍNAČ S POHLEDVOU KABELAŽÍ / ZÁSUVKA
 - OVLÁDACÍ PRVKY – TERMOSTAT / KLÁVESNICE
 - OVLADAČ SIGNALIZAČNÍHO SYSTÉMU NOUZOVÉHO VOLÁNÍ
 - PRVKY VZT A TCH
 - PRVKY ZTI

POZNÁMKA:

- Nedílnou součástí výkresové dokumentace je textová část.
- Dodavatel stavby je povinen realizovat všechny práce platných norem s dodržem technologických a bezpečnostních postupů.
- Všechny dokumentované rozměry je nutné průběžně ověřovat přímo na stavbě a odlišné skutečnosti konzultovat se zodpovědným projektantem.
- Společně obkladu stěn navazuje na spáry podlahy.
- Zařizovací předměty hygienického zázemí a toalet viz část ZTI.
- Pořadí napojovacích bodů (voda, kanalizace, elektro) pro zařizovací předměty hygienického zázemí a toalet jsou standardní, nejsou kresleny a kótovány – vychází z pozice jednotlivých prvků.

S - JTSK, BpV
AKCE

LESOPARK NA KOLEČKU ROUDNICE NAD LABEM

LOKALITA
Roudnice nad Labem, k.ú. Roudnice nad Labem [741647]
P.č.: 4220/1, 4220/2, 4309/1, 3204/262, 3204/161
3204/179, 3204/366

OBJEDNATEL
Město Roudnice nad Labem
Karlovo náměstí 21
413 01 Roudnice nad Labem
IČ: 00264334
DIČ: CZ00264334

ZHOTOVITEL
Land05 s. r. o.
Prvního pluku 347/12a, 186 00 Praha 8 - Karlín
IČO: 07898860
DIČ: CZ07898860

GENERÁLNÍ PROJEKTANT

Land05 Ateliér zahradní a krajinné architektury

Prvního pluku 347/12a, 186 00 Praha 8 - Karlín
T: +420 603 365 158, E: contact@land05.cz
www.land05.cz

ČÁST
D.4.1 Architektonicko stavební řešení
SO 04 Drobné občerstvení s hygienickým zázemím
a podpora pro rostliny

ZPRACOVATEL ČÁSTI
MONOFORM architekti s.r.o.
Kodaňská 558/25, 10100 Praha 10
IČO: 07848897, DIČ: CZ07848897
T: +420 604 114 885 E: sevcik@monoform.cz

ZODPOVĚDNÝ PROJEKTANT ČÁSTI
Ing. arch. Jan Trávníček, ČKA 04564

VYPRACOVALI
Ing. arch. Jindřich Ševčík
Mgr. art. Robert Martinček
Bc. Juraj Vronka

DATUM	STUPEŇ
05 / 2024	DPS

MĚŘÍTKO	FORMÁT	ČÍSLO VÝKRESU
1:25	6x A4	D.4.1.901
ČÍSLO PARÉ		