
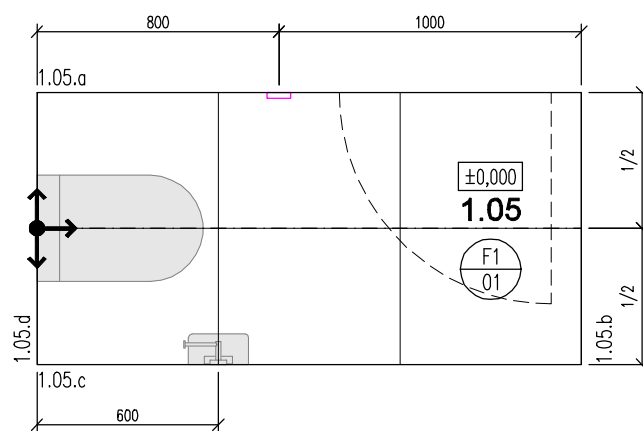
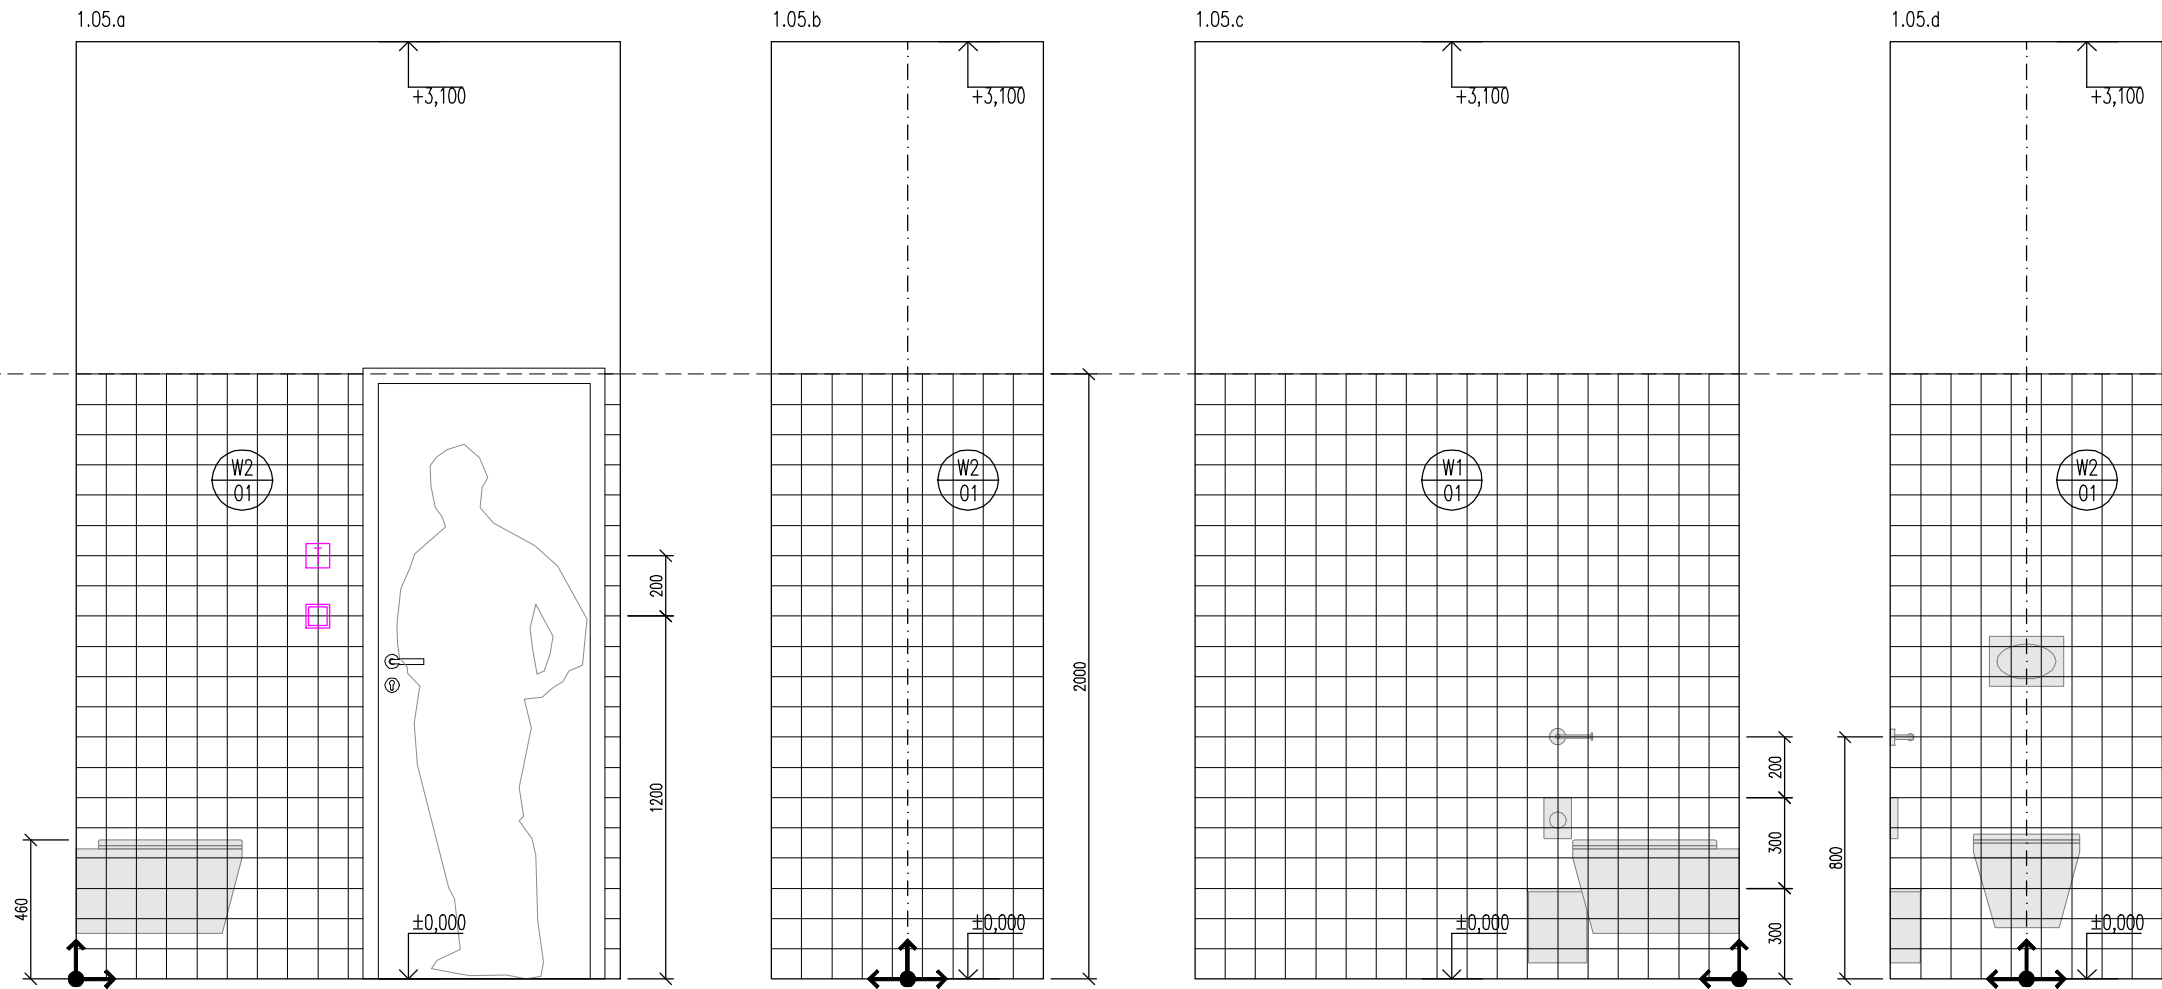
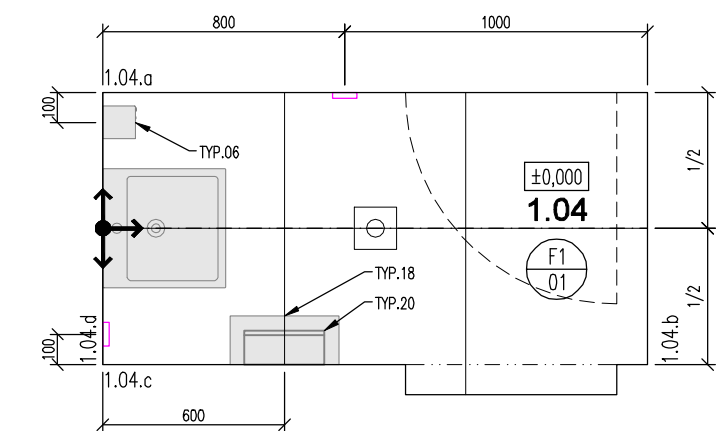
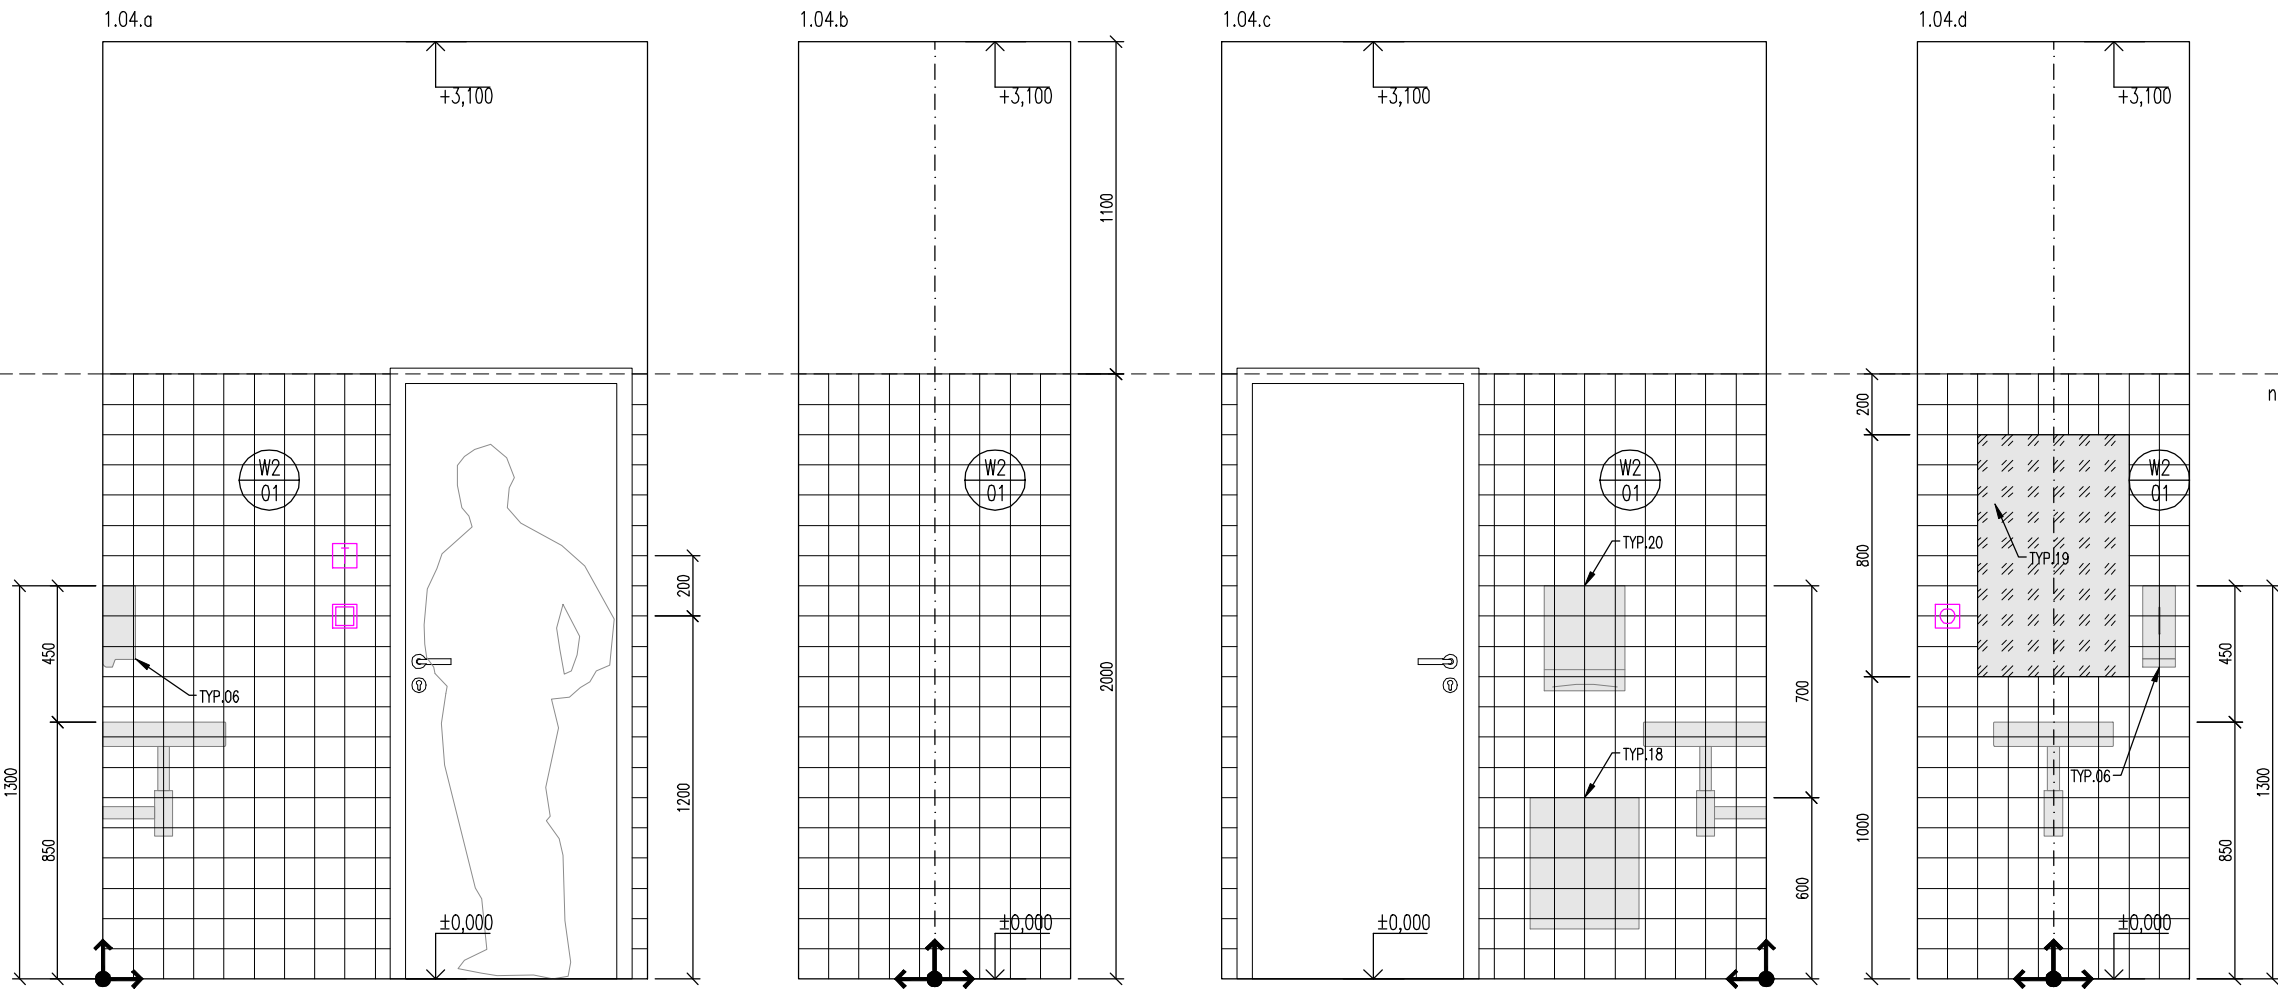
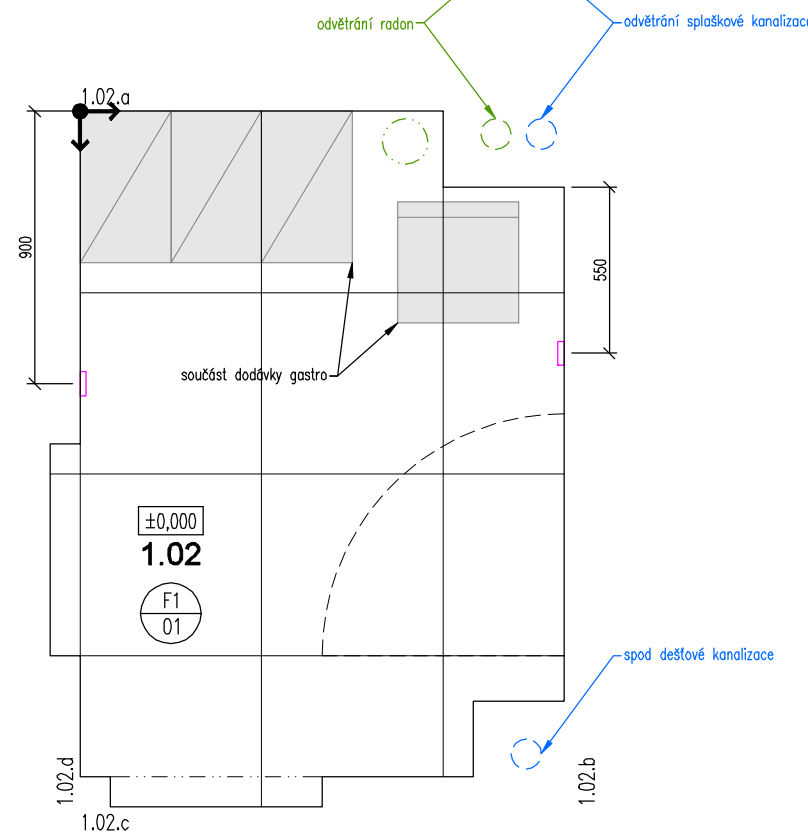
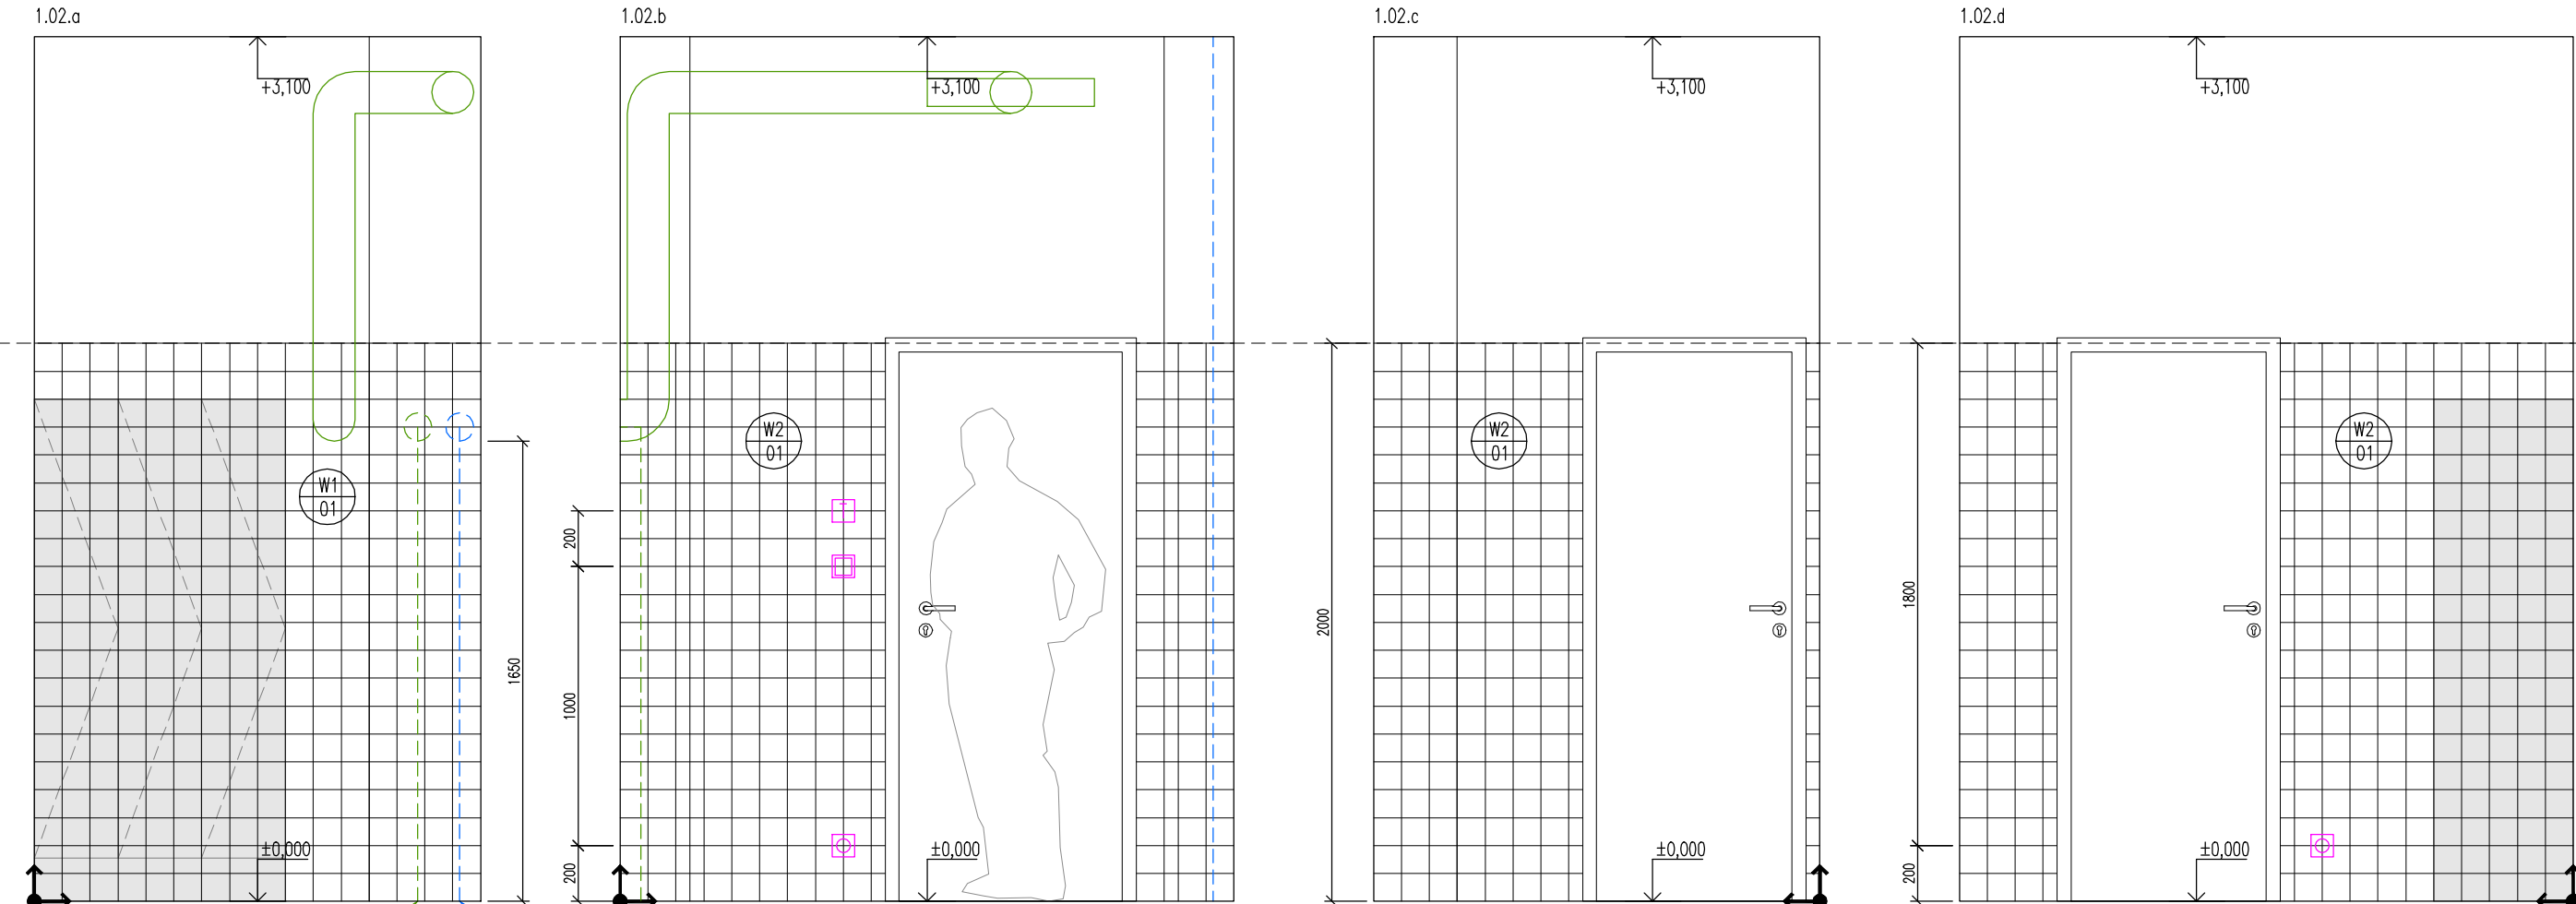
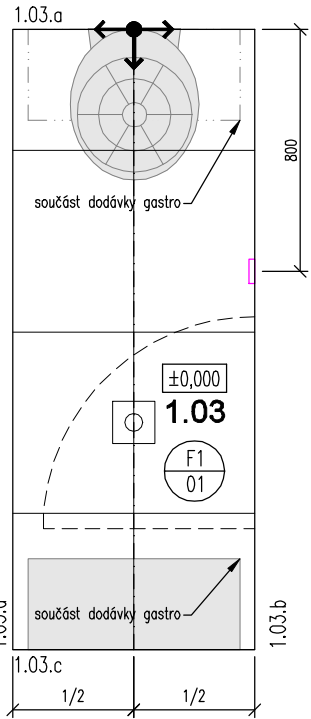


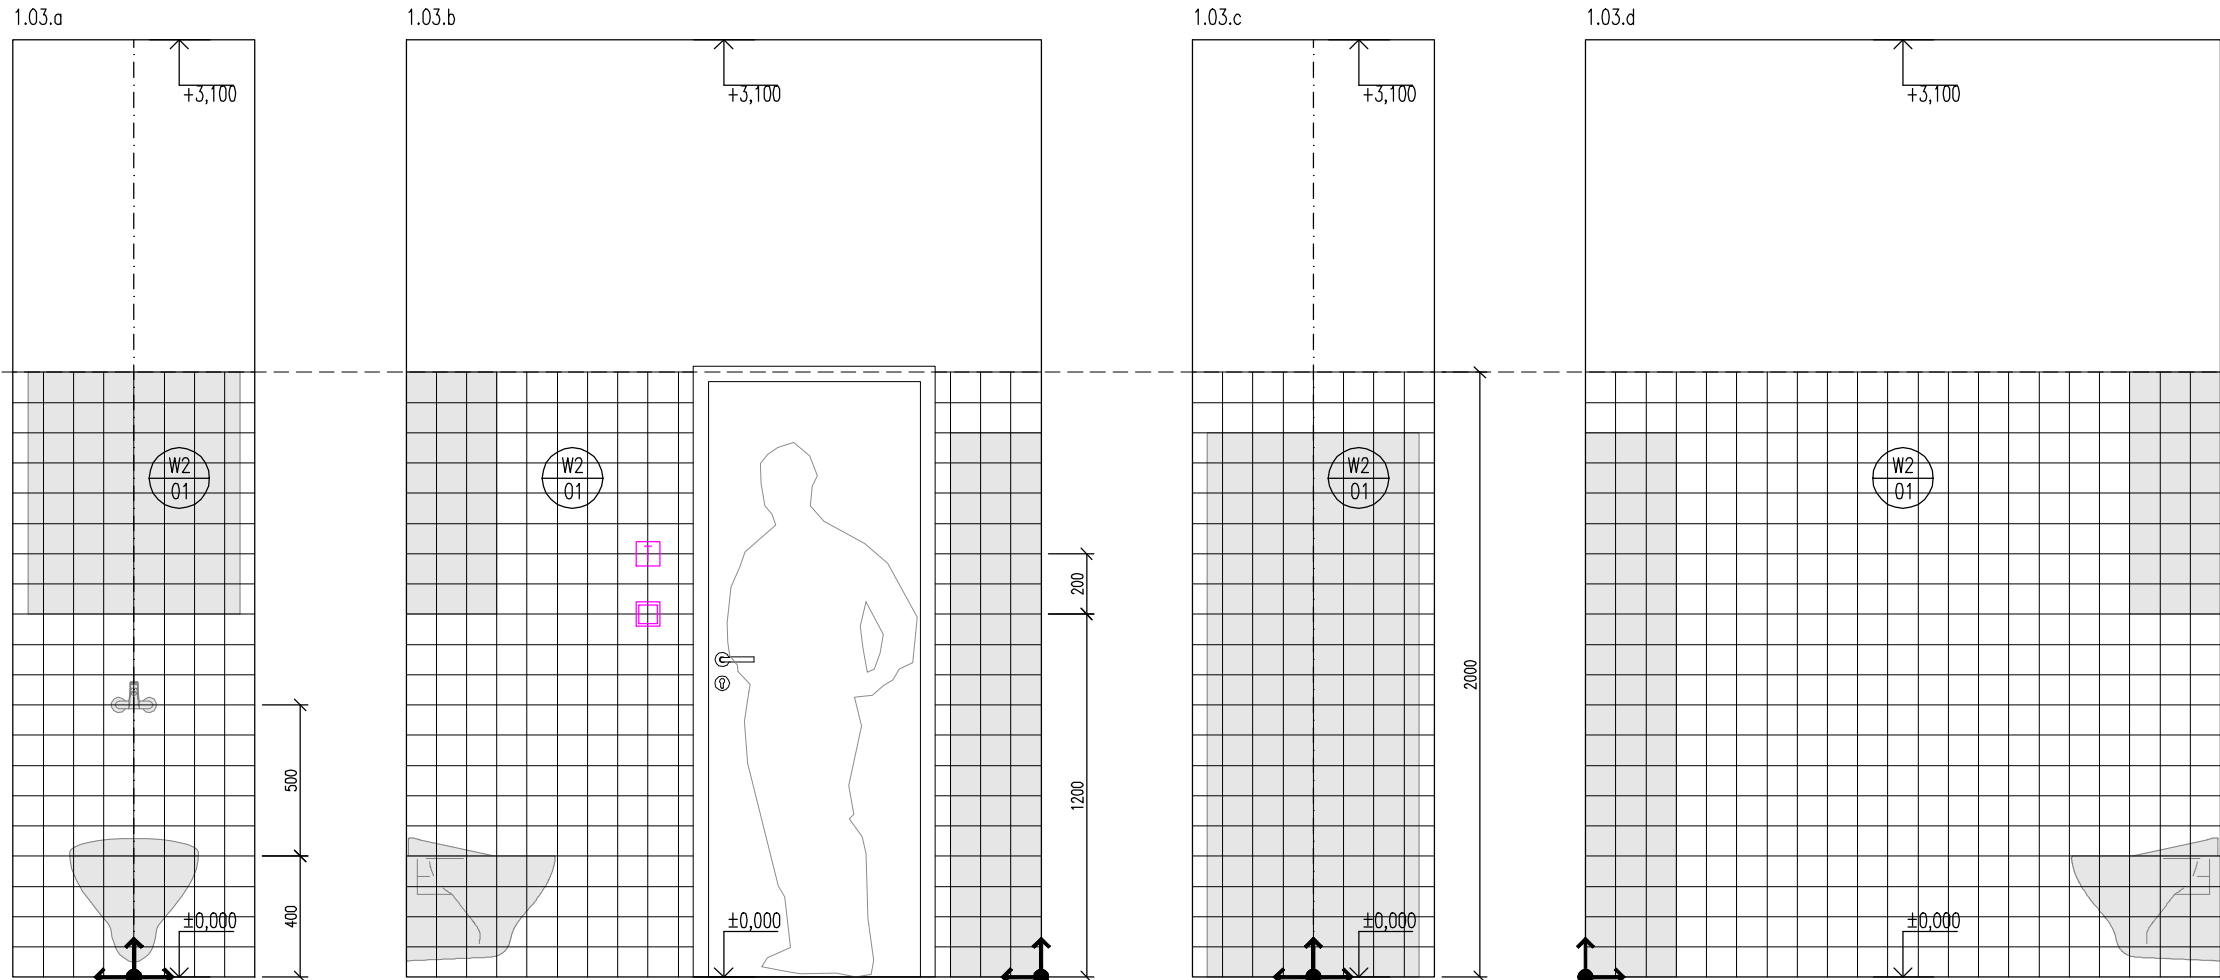

- LEGENDA:**
- ZAŘÍZOVACÍ PŘEDMĚTY A PRVKY INTERÉRU
 - PROSKLENÉ PLOCHY
 - ZRCADLA
 - KERAMICKÁ DLAŽBA, 600/600 MM
 - KERAMICKÁ DLAŽBA / OBKLAD, 100/100 MM
 - ZAČÁTEK A SMĚR KLADENÍ DLAŽBY / OBKLADU
 - PODLAHOVÁ VPUŠŤ
 - PRVKY ELEKTRO – VYPÍNAČ S POHLEDOVOU KABELŽÍ / ZÁSLUVKA
 - OVLÁDAČI PRVKY – THERMOSTAT / KLÁVESNICE
 - OVLÁDAČI SIGNALIZAČNÍHO SYSTÉMU NOUZOVÉHO VOLÁNÍ
 - PRVKY VZT A TCH
 - PRVKY ZTI

POZNÁMKA:

- Nechrou součástí výkresové dokumentace je kresba stěn.
- Dodavatel staveb je povinen realizovat všechny přístroje platných norem a dodržet technologických a bezpečnostních postupů.
- Všechny elektrické rozvaděče je nutné předstihnout ověřovat přímo na stavbě a odvětví skutočností konzultovat se zodpovědným projektantem.
- Správné obložení stěn navrhuje na spisy podlahy.
- Zdravotní přístroje hygienického zázemí a toalet vše stěh ZTI.
- Prvky napájecích bodů (voda, kanalizace, elektro) pro zařizovací předměty hygienického zázemí a toalet jsou standardní, nejsou kresleny a křídlové – vychází z počtu jednotlivých prvků.

S - JTSK, Bpiv
AKCE

LESOPARK NA KOLEČKU ROUDNICE NAD LABEM

LOKALITA
Roudnice nad Labem, k.ú. Roudnice nad Labem [741647]
P.č.: 4220/1, 4220/2, 4309/1, 3204/262, 3204/161
3204/179, 3204/366

OBJEDNATEL
Město Roudnice nad Labem
Karlovo náměstí 21
413 01 Roudnice nad Labem
IČ: 00264334
DIČ: CZ00264334

ZHOTOVITEL
Land05 s. r. o.
Prvního pluku 347/12a, 186 00 Praha 8 - Karlín
IČO: 07898860
DIČ: CZ07898860

GENERÁLNÍ PROJEKTANT

Land05 Ateliér zahradní a krajinné architektury

Prvního pluku 347/12a, 186 00 Praha 8 - Karlín
T: +420 603 365 158, E: contact@land05.cz
www.land05.cz

ČÁST
D.4.1 Architektonicko stavební řešení
SO 04 Drobné občerstvení s hygienickým zázemím
a podpora pro rostliny

ZODPOVĚDNÝ PROJEKTANT ČÁSTI
Ing. arch. Jan Trávníček, ČKA 04564

VYPRACOVAL
Ing. arch. Jindřich Ševčík
Mgr. art. Robert Martinček
Bc. Juraj Vronka

DATUM
05 / 2024

STUPEŇ
DPS

NÁZEV VÝKRESU
KAVARNA - ZÁZEMÍ

MĚŘÍTKO
1:25

FORMÁT
8xA4

ČÍSLO VÝKRESU
D.4.1.902.a

ČÍSLO PARÉ