


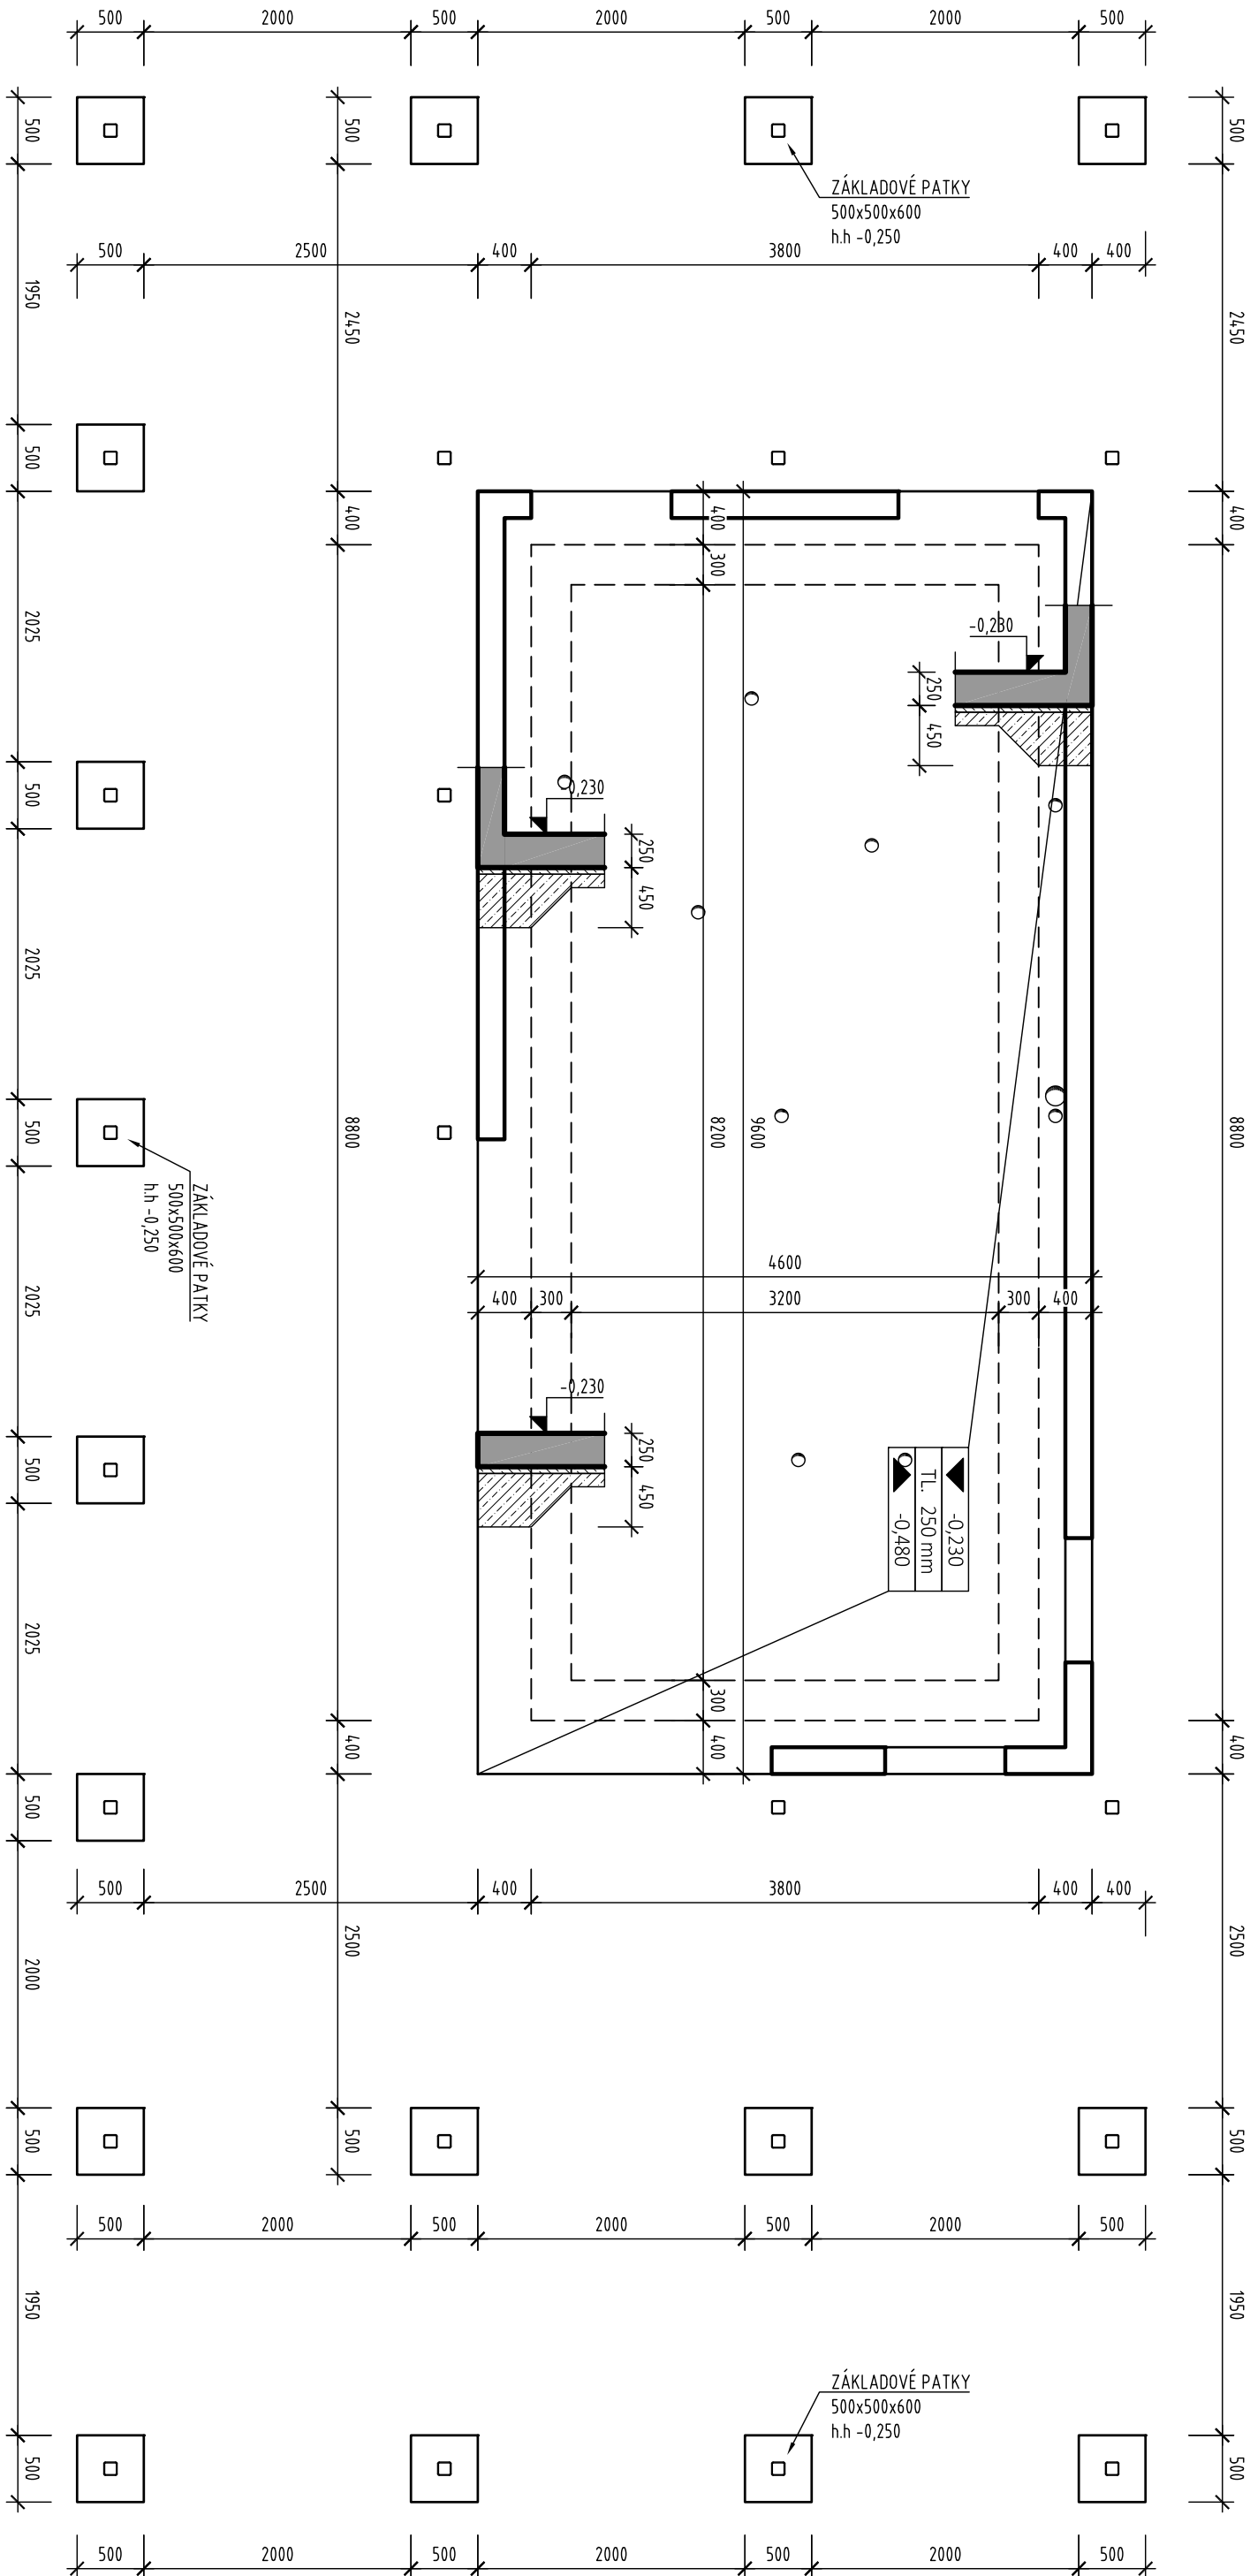

LEGENDA:

- ŽELEZOBETON V PŮDORYSU
- ŽELEZOBETON V ŘEZU
- HORNÍ HRANA KONSTRUKCE
- SPODNÍ HRANA KONSTRUKCE


BETON ČSN EN 206-1 MONOLITICKÁ ČÁST

- ZÁKLADOVÁ DESKA
- ZÁKLADOVÉ PASY
- OSTATNÍ BET. KONSTRUKCE
- OCEL
- VÝZTUŽ
- S 235JR
- B 500B, KARI (W)

POZNÁMKY:

- PŘI LÁČKOVÁNÍ NESOLUADU PROJEKTU A SKUTEČNÉHO STAVU JE NUTNÁ KONZULTACE SE STAVITELEM.
- VEŠKERÉ ROZMĚRY BUDOU OVĚŘENY PŘED REALIZACÍ!
- NEMUSÍ BYT ZDĚNÉ KONSTRUKCE NESOU ZAKRESLENY VE VÝKRESECH TVARU. VYDĚLENÝ BUDOU DODATEČNĚ ZHRAVÍ NENOSNÝCH KONSTRUKCI BUDE ODDĚLENO SPÁROU VYPLNĚNOU PRUŽNÝM MATERIÁLEM.
- OTVORY MENŠÍ NEŽ 150mm, KTERÉ NESOU ZAKRESLENY VE VÝKRESECH, BUDOU PROVĚZENY DLE VÝKRESU PROFESÍ RESP. VARTANÝ DODATEČNĚ DLE PŘESNÉ POLOHY INSTALACÍ. PŘED ARMOVÁNÍM A BETONÁŽÍ BUDE KOORDINÁTOREM PŘED OŽENÍM DĚROVACÍ PLÁN V PŘÍPADĚ ŽE PROSTUPY A OTVORY BUDOU UMÍSTĚNY U STUPŮ A TRÁVŮ. JE NUTNÉ TUTO SKUTEČNOST KONZULTOVAT SE STAVITELEM.
- TENTO VÝKRES JE NUTNĚ KOORDINOVAT OSTATNÍMI VÝKRESY KONSTRUKČNÍ ČÁSTI, VÝKRESY STAVEBNÍ ČÁSTI A PROFESÍ, VE KTERÝCH JSOU SPECIFIKOVÁNY NÁPŘÍKLAD PROSTUPY, PRVKY OSÁZOVANÉ DO BETONU A INĚ.
- PRVKY OSÁZOVANÉ DO BETONU (NAPŘ. TRUBKY VLOŽÍ DO BEDNĚNÍ TAK, ABY BYLY PŘÍPŘÍSOBNĚ VÝZTUŽI.
- SLOŽENÍ A VLASTNOSTI BETONOVÉ SMĚSI UPRAVIT DLE STUPNĚ VIVU PROSTŘEDÍ TECHNOLOGEMI!
- ZÁKLADOVÁ DESKA JE NAVRŽENA NA TRHLINU MAX 0,3mm.
- ZVÝŠENÍ DĚRAZ VĚNOVAT DETAILŮM A OPATŘENÍM PRACOVNÍCH SPÁR V ZÁKLADOVÉ DESCE A OBVODOVÝCH STĚNÁCH.
- DETAILY PRACOVNÍCH SPÁR V NÁVAZNOSTI NA HYDROIZOLACI ZÁKLADOVÉ DESKY JE NUTNĚ KOORDINOVAT S ARCHITEKTONICKO-STAVITELNÍ ČÁSTÍ.

S. JTSK, Brno

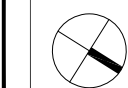

LESOPARK NA KOLEČKU ROUDNICE NAD LABEM

Roudnice nad Labem, k.ú. Roudnice nad Labem [741647]
P.č.: 4220/1, 4420/2, 4309/1, 3204/262, 3204/161
3204/179, 3204/366

OBJEDNATEL

Město Roudnice nad Labem
Karlovo náměstí 21
413 01 Roudnice nad Labem
IČ: 00264334
DIČ: CZ00264334

ZHOTOVITEL

Land05 s. r. o.
Prvního pluku 347/12a, 186 00 Praha 8 - Karlín
IČO: 07898860
DIČ: CZ07898860

GENÉRALNÍ PROJEKTANT

Prvního pluku 347/12a, 186 00 Praha 8 - Karlín
T: +420 603 365 158, E: contact@land05.cz
www.land05.cz

ČÁST

D.4.2 Stavebně konstrukční řešení
SO 04 Drobné občerstvení s hygienickým zázemím
a podpora pro rostliny

ZPRACOVATEL ČÁSTI

GAZDA et PARTNERS s.r.o.
Štefánikova 18/25, 150 00 Praha 5
IČO: 04581512, DIČ: CZ04581512
T: +420 727 967 798 E: sgazda@sgazda.cz

ZODPOVĚDNÝ PROJEKTANT ČÁSTI

Ing. Slavomír Gazda

VYPRACOVÁVÁ

Ondřej Šťastný

DATUM

02 / 2024

NÁZEV VÝKRESU

TVAR ZÁKLADŮ

MĚŘÍTKO	FORMÁT	ČÍSLO VÝKRESU
1:50	4xA4	D.4.2.02
		ČÍSLO PRÁČE