


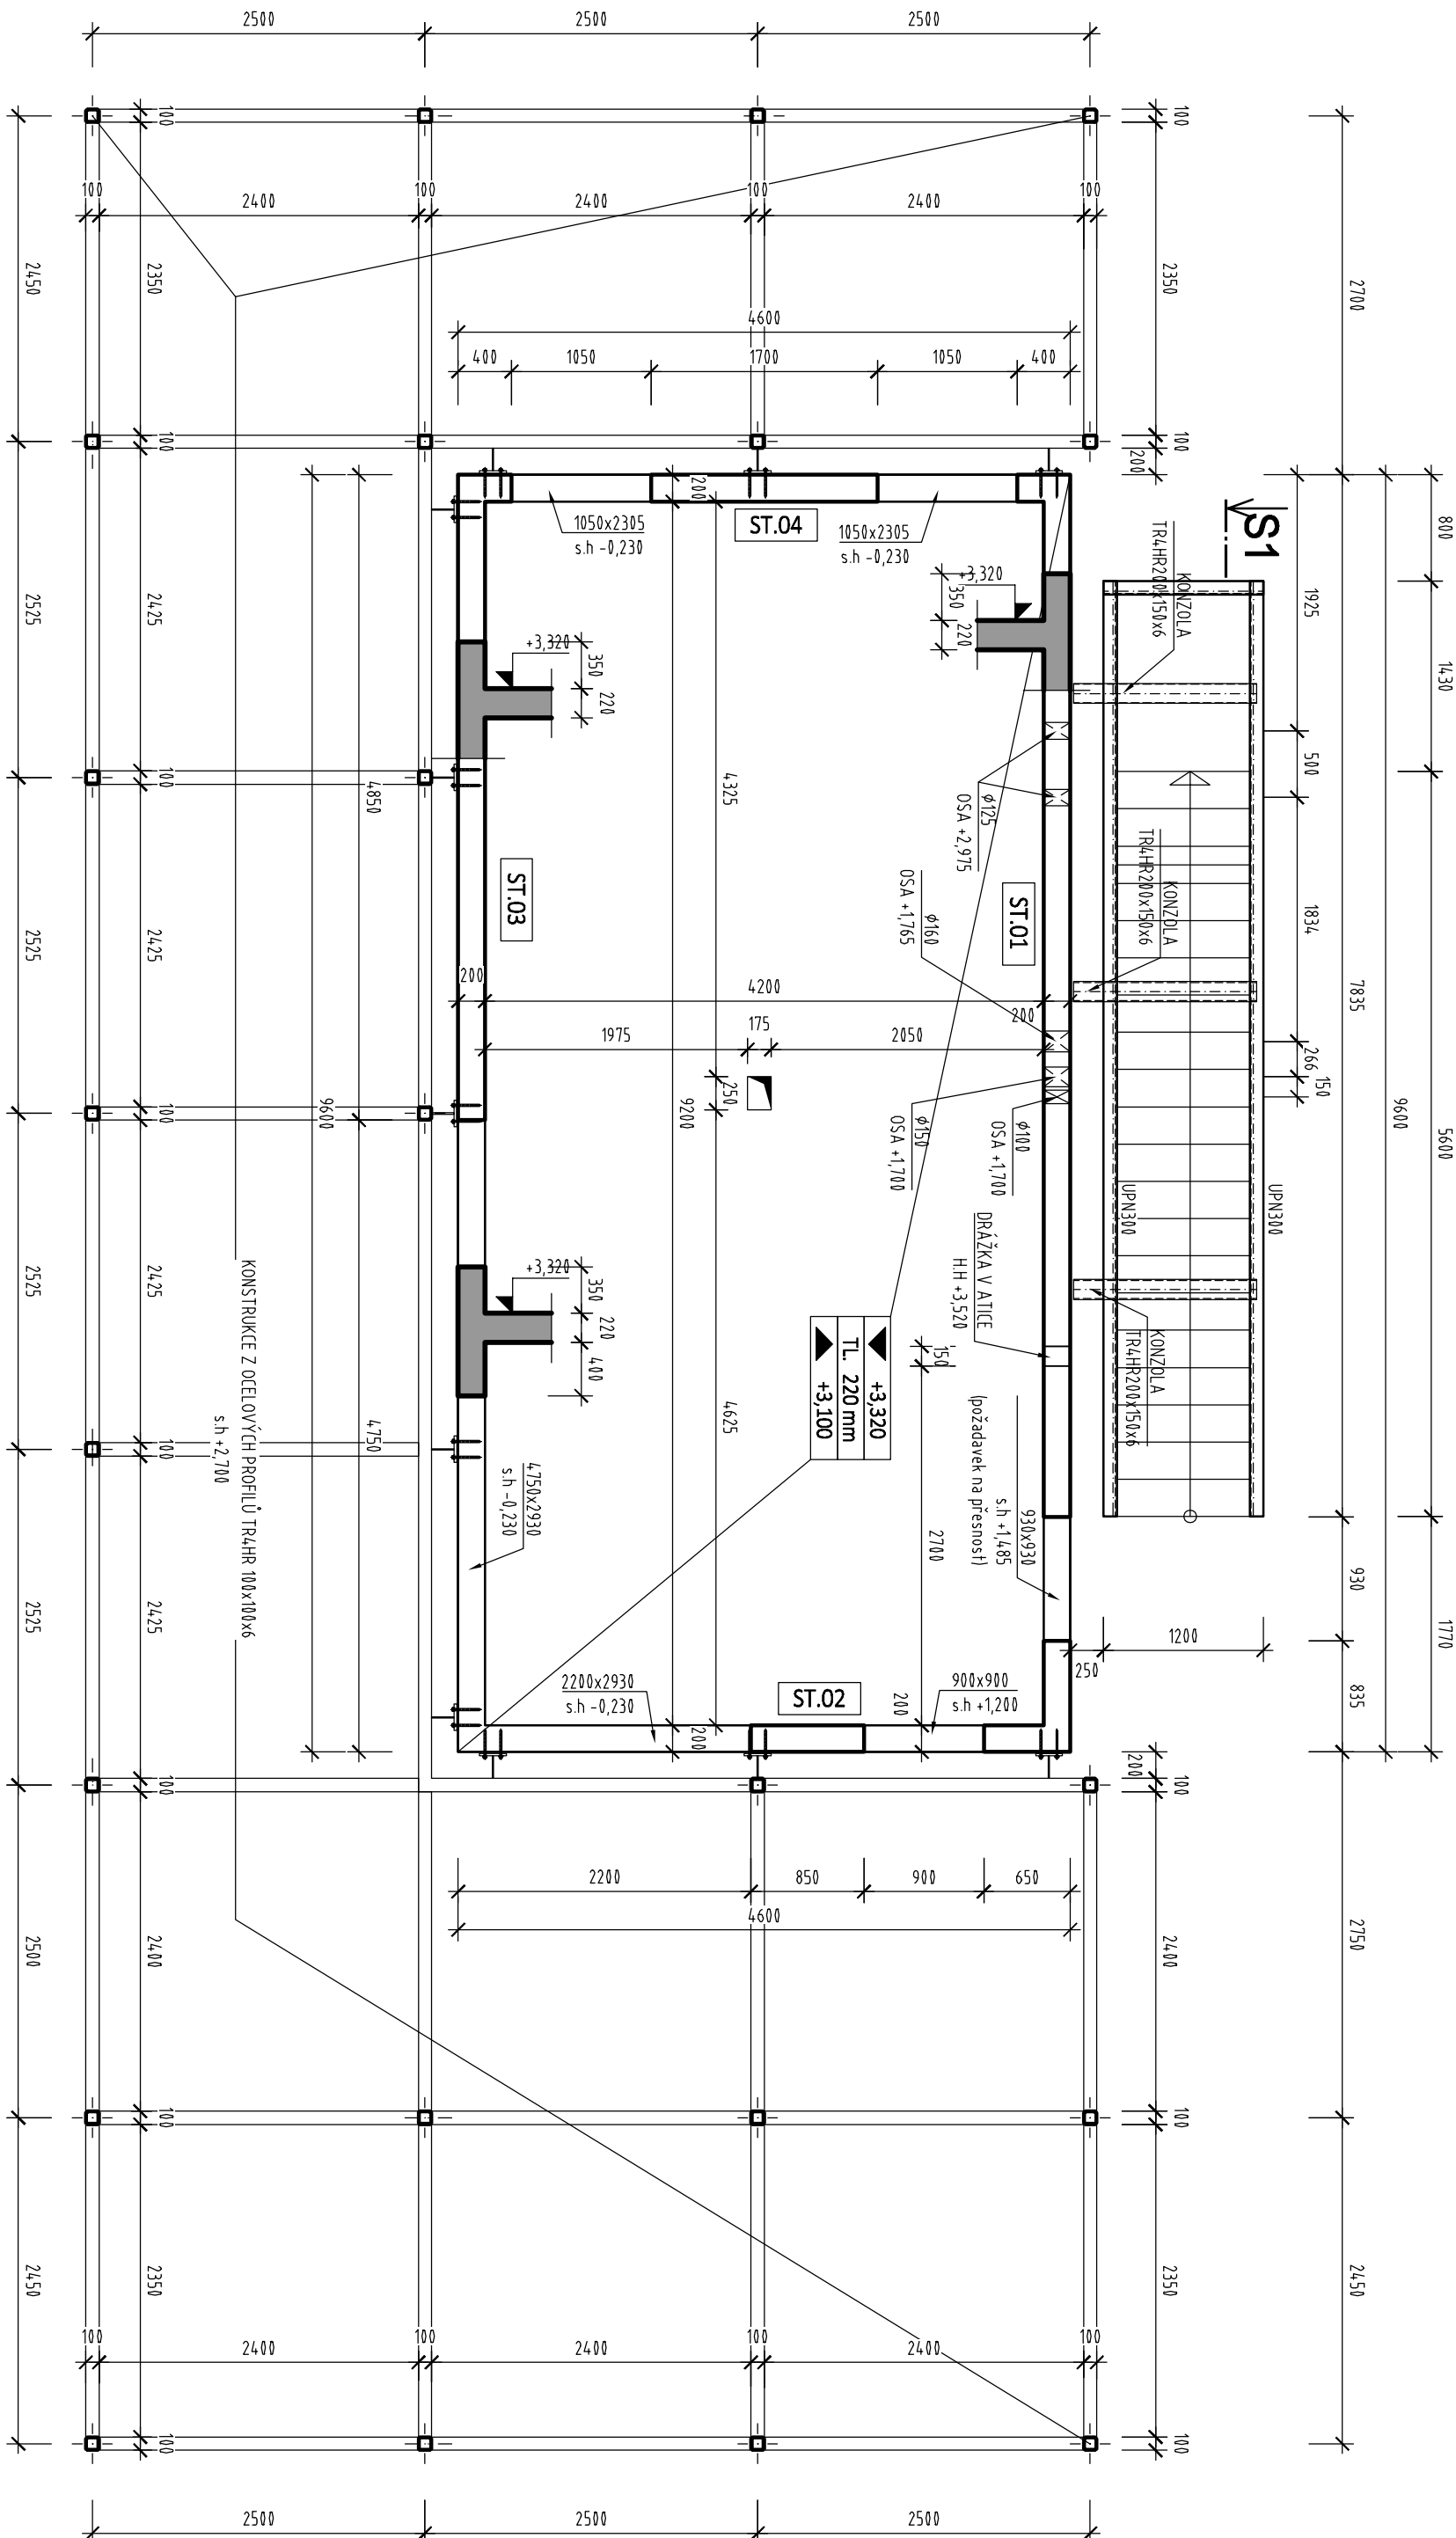

LEGENDA:

- ŽELEZOBETON V PŮDORYSU
- ŽELEZOBETON V ŘEZU
- HORNÍ HRANA KONSTRUKCE
- SPODNÍ HRANA KONSTRUKCE

BETON ČSN EN 206-1 MONOLITICKÁ ČÁST

- ZAKLADOVÁ DESKA C 28/30 - XC1
- ZAKLADOVÉ PASY C 16/20 - XC1
- OSTATNÍ BET. KONSTRUKCE C 28/30 - XC1

OCEL VÝZTUŽ S 235JR B 500B, KARI (W)

POZNÁMKY:

- PŘÍJAKÉMKOU NESOLUADU PROJEKTU A SKUTÉČNÉHO STAVU JE NUTNÁ KONZULTACE SE STÁTEKEM.
- VEŠKERÉ ROZMĚRY BUDOU OVĚŘENY PŘED REALIZACÍ
- NENOSNÉ SVISLÉ ZDĚNÉ KONSTRUKCE NESOU ZAKRESLENY VE VÝKRESECH TVARU. VYZDÁVÁNÝ BUDOU DODATEČNĚ. ZHLAVÍ/ NENOSNÝCH KONSTRUKCI BUDE ODDĚLENO SPÁROU VYPLNĚNOU PRŮJZEMNÝM MATERIÁLEM.
- OTVORY MENŠÍ NEŽ 150mm, KTERÉ NESOU ZAKRESLENY VE VÝKRESECH, BUDOU PROVEDENY DLE VÝKRESU PROFESÍ RESP. VYTÁHNÝ DODATEČNĚ DLE PŘESNÉ POLOHY INSTALACÍ. PŘED ARMOVÁNÍM A BETONÁŽÍ BUDE KOORDINÁTOREM PŘED OŽENÍ DĚROVACÍ PLÁN V PŘÍPADĚ ŽE PROSTUPY A OTVORY BUDOU UMÍSTĚNY U STUPŮ A TRÁMŮ. JE NUTNÉ TUTO SKUTĚČNOST KONZULTOVAT SE STÁTEKEM.
- TENTO VÝKRES JE NUTNĚ KOORDINOVAT OSTATNÍMI VÝKRESY KONSTRUKČNÍ ČÁSTI, VÝKRESY STAVEBNÍ ČÁSTI A PROFESÍ, VE KTERÝCH JSOU SPECIFIKOVÁNY NÁPŘÍKLAD PROSTUPY, PRVKY OSÁZOVANÉ DO BETONU A INĚ.
- PRVKY OSÁZOVANÉ DO BETONU (NAPŘ. TRUBKY V LOŽITĚ DO BEDNĚNÍ TAK, ABY BYLY PŘÍPODSOBNĚ VÝZTUŽI.
- SLOŽENÍ A VLASTNOSTI BETONOVÉ SMĚSI UPRAVIT DLE STUPNĚ Vlivu PROSTŘEDÍ TECHNOLOGEM!
- ZAKLADOVÁ DESKA JE NAVRŽENA NA TRHLINU MAX 0,3mm.
- ZVÝŠENÝ DŮRAZ VĚNOVAT DETAILŮM A OPATŘENÍM PRACOVNÍCH SPÁR V ZAKLADOVÉ DESCE A OBVODOVÝCH STĚNÁCH.
- DETAILY PRACOVNÍCH SPÁR V NÁVAZNOSTI NA HYDROIZOLACI ZAKLADOVÉ DESKY JE NUTNĚ KOORDINOVAT S ARCHITEKTONICKO-STAVBNÍ ČÁSTÍ.

S - JTSK, BIV
AKCE

LESOPARK NA KOLEČKU ROUDNICE NAD LABEM

LOKALITA

Roudnice nad Labem, k.ú. Roudnice nad Labem [741647]
P.č.: 4220/1, 4420/2, 4309/1, 3204/262, 3204/161
3204/179, 3204/366

OBEDNATEL

Město Roudnice nad Labem
Karlovo náměstí 21
413 01 Roudnice nad Labem
IČ: 00264334
DIČ: CZ00264334

ZHOTOVITEL

Land05 s. r. o.,
Prvního pluku 347/112a, 186 00 Praha 8 - Karlín
IČO: 07898860
DIČ: CZ07898860

GENERÁLNÍ PROJEKTANT

Land05 atelier zahraniční a krajinné architektury

Prvního pluku 347/112a, 186 00 Praha 8 - Karlín
T: +420 603 365 158, E: contact@land05.cz
www.land05.cz

ČÁST

D.4.2 Stavebně konstrukční řešení
SO 04 Drobné obzervování s hygienickým zázemím
a podpora pro rostliny

ZPRACOVATEL ČÁSTI

GAZDA et PARTNERS s.r.o.,
Štefánikova 18/25, 150 00 Praha 5
IČO: 04581512, DIČ: CZ04581512
T: +420 727 967 798, E: sgazda@sgazda.cz

ZODPOVĚDNÝ PROJEKTANT ČÁSTI

Ing. Slavomír Gazda

VYPRACOVAL

Ondřej Štastný

DATUM

02 / 2024

NÁZEV VÝKRESU

TVAR 1NP

MĚRITKO

1:50

4xA4

D.4.2.03

ČÍSLO PRÁČE