
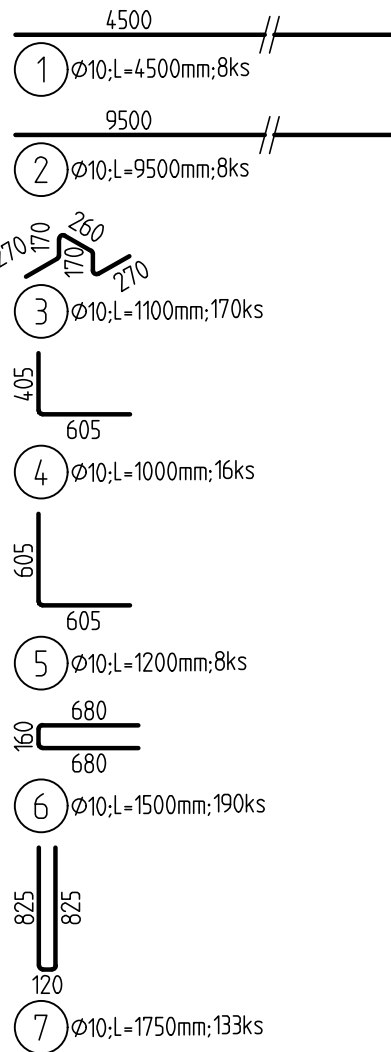


SPODNÍ VÝZTUŽ

M 1:50

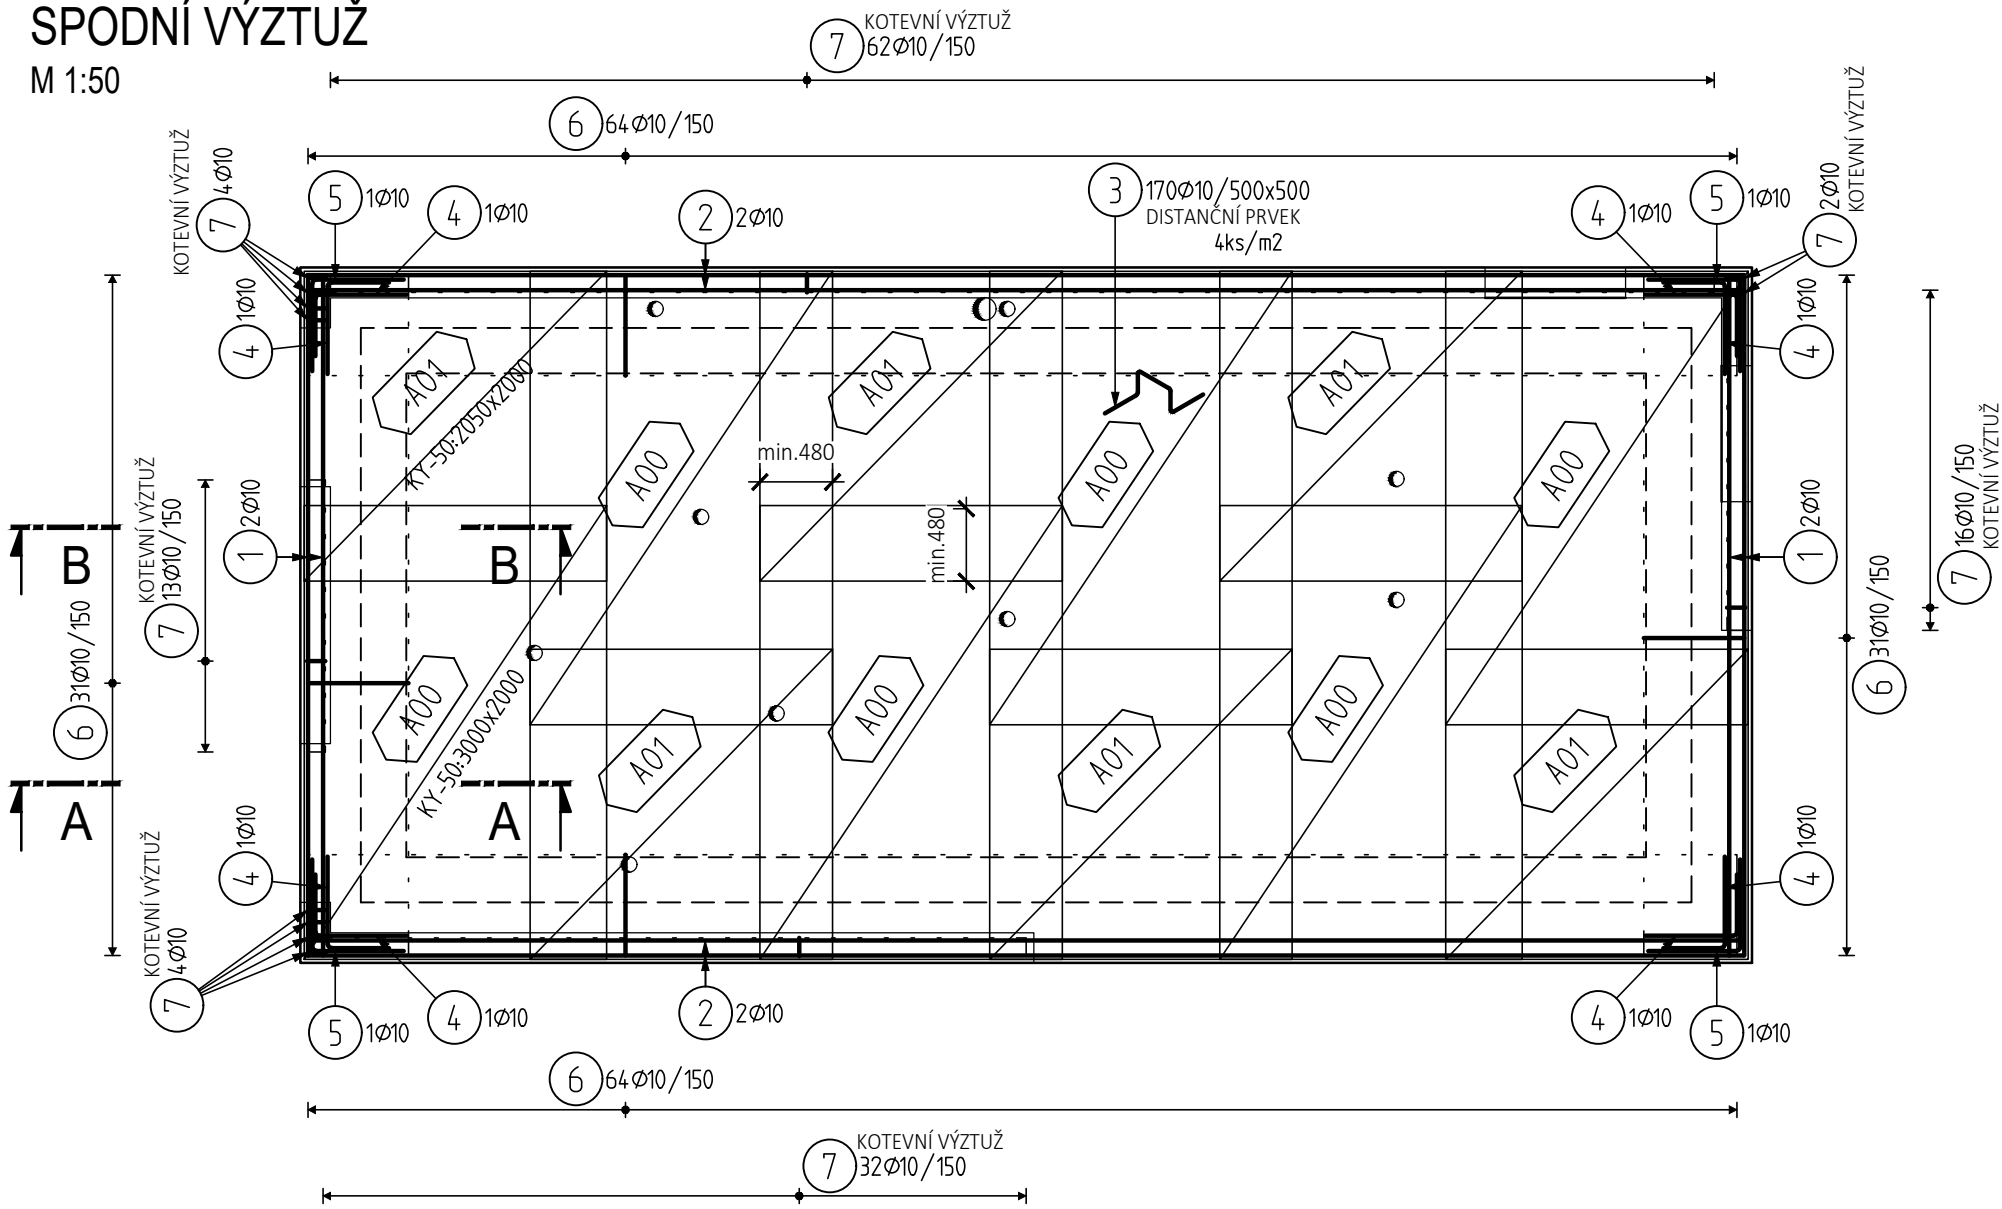

POZNÁMKY:

- TENTO VÝKRES JE NUTNÉ KOORDINOVAT S VÝKRESY TVARU, OSTATNÍMI VÝKRESY KONSTRUKČNÍ ČÁSTI, VÝKRESY STAVEBNÍ ČÁSTI A PROFESÍ, VE KTERÝCH JSOU SPECIFIKOVÁNY NAPŘÍKLAD PROSTUPY, PRVKY OSAZOVANÉ DO BETONŮ A JINÉ.
- VEŠKERÉ ROZMĚRY BUDOU OVĚŘENY PŘED REALIZACÍ!
- PŘED BETONÁŽÍ VLOŽIT DO BEDNĚNÍ SOUČÁSTI UVEDENÉ VE VÝKRESECH TVARU, VE VÝKRESECH STAVEBNÍ ČÁSTI A OSTATNÍCH PROFESÍ.
- PRVKY OSAZOVANÉ DO BETONU (NAPŘ. TRUBKY) VLOŽIT DO BEDNĚNÍ TAK, ABY BYLY PŘÍPUSOBENY VÝZTUŽI.
- OTVORY MENŠÍ NEŽ 100mm, KTERÉ NEJSOU ZAKRESLENY VE VÝKRESECH, BUDOU PROVEDENY DLE VÝKRESŮ PROFESÍ RESP. VRTÁNY DODATEČNĚ DLE PŘESNÉ POLOHY INSTALACÍ. PŘED ARMOVÁNÍM A BETONÁŽÍ BUDE KOORDINÁTOREM PŘEDLOŽEN DĚROVACÍ PLÁN. V PŘÍPADĚ, ŽE PROSTUPY A OTVORY BUDOU UMÍSTĚNY U SLOUPŮ A TRÁMŮ, JE NUTNÉ TUTO SKUTEČNOST KONZULTOVAT SE STATIKEM.
- VÝZTUŽ V MÍSTĚ OTVORŮ O ROZMĚRECH NAD 100x100mm PŘERUŠIT, OTVOR OLEMOVAT.
- POKUD NENÍ UVEDENO JINAK, VÝZTUŽ STYKOVAT PŘESAHEM NA I₁ DLE ČSN EN. PŘI STYKOVÁNÍ DVOU PROFILŮ ROZDÍLNÝCH PRŮŘEZŮ JE PŘI VÝPOČTU PŘESAHOVÉ DÉLKY ROZHODUJÍCÍ MENŠÍ PROFIL. U POLOŽEK VYKAZOVANÝCH V BM STYKY VYSTŘÍDAT, V 1 PRŮŘEZU STYKOVAT MAX 50% VÝZTUŽE.
- PŘED BETONÁŽÍ OSADIT VÝZTUŽ NAVAZUJÍCÍCH KONSTRUKCÍ.
- ÚPLNOST VÝZTUŽE ZKONTROLOVAT PŘED PROVÁDĚNÍM STAVBOU.
- VÝZTUŽ UPRAVIT DLE BEDNĚNÍ NA STAVBĚ.
- UVEDENÉ DÉLKY JSOU VZTAŽENY K VNĚJŠÍMU LÍCI PRUTU. POLOMĚRY OBLOUKŮ JSOU POLOMĚRY OHÝBACÍCH TRNŮ, NEOZNAČENÉ POLOMĚRY JSOU 1/2 D_{min}. NEOZNAČENÉ ÚHLY JSOU 45°, 90° RESP. 180°. CELKOVÉ DÉLKY VLOŽEK JSOU STŘÍŽNÉ DÉLKY. ROVNÉ VLOŽKY JSOU VE VÝKAZU OZNAČENÉ **.
- PŘI JAKÉMKOLIV NESOULADU PROJEKTU A SKUTEČNÉHO STAVU JE NUTNÁ KONZULTACE SE STATIKEM.
- ZOBRAZENÍ RESP. NÁTOČENÍ JEDNOTLIVÝCH POLOŽEK VE VÝKAZU NEODPOVÍDÁ SKUTEČNÉMU ULOŽENÍ. SKUTEČNÉ ULOŽENÍ A ORIENTACE POLOŽEK VIZ DETAILS.
- MONTÁŽNÍ VÝZTUŽ (KOZLÍKY) UPRAVIT DLE POŽADOVANÉHO KRYTÍ. MONTÁŽNÍ VÝZTUŽ JE MOŽNÉ UPRAVIT DLE ZVYKLOSTÍ DODAVATELE RESP. NAHRADIT JINÝMI PRVKY.
- SLOŽENÍ A VLASTNOSTI BETONOVÉ SMĚSI UPRAVIT DLE STUPNĚ VLIVU PROSTŘEDÍ TECHNOLOGEM!

BETON:

DESKA

C 25/30 - XC1

VÝZTUŽ

B 500B

KRYTÍ:

HORNÍ


20 mm

DOLNÍ

25 mm

HORNÍ VÝZTUŽ


M 1:50

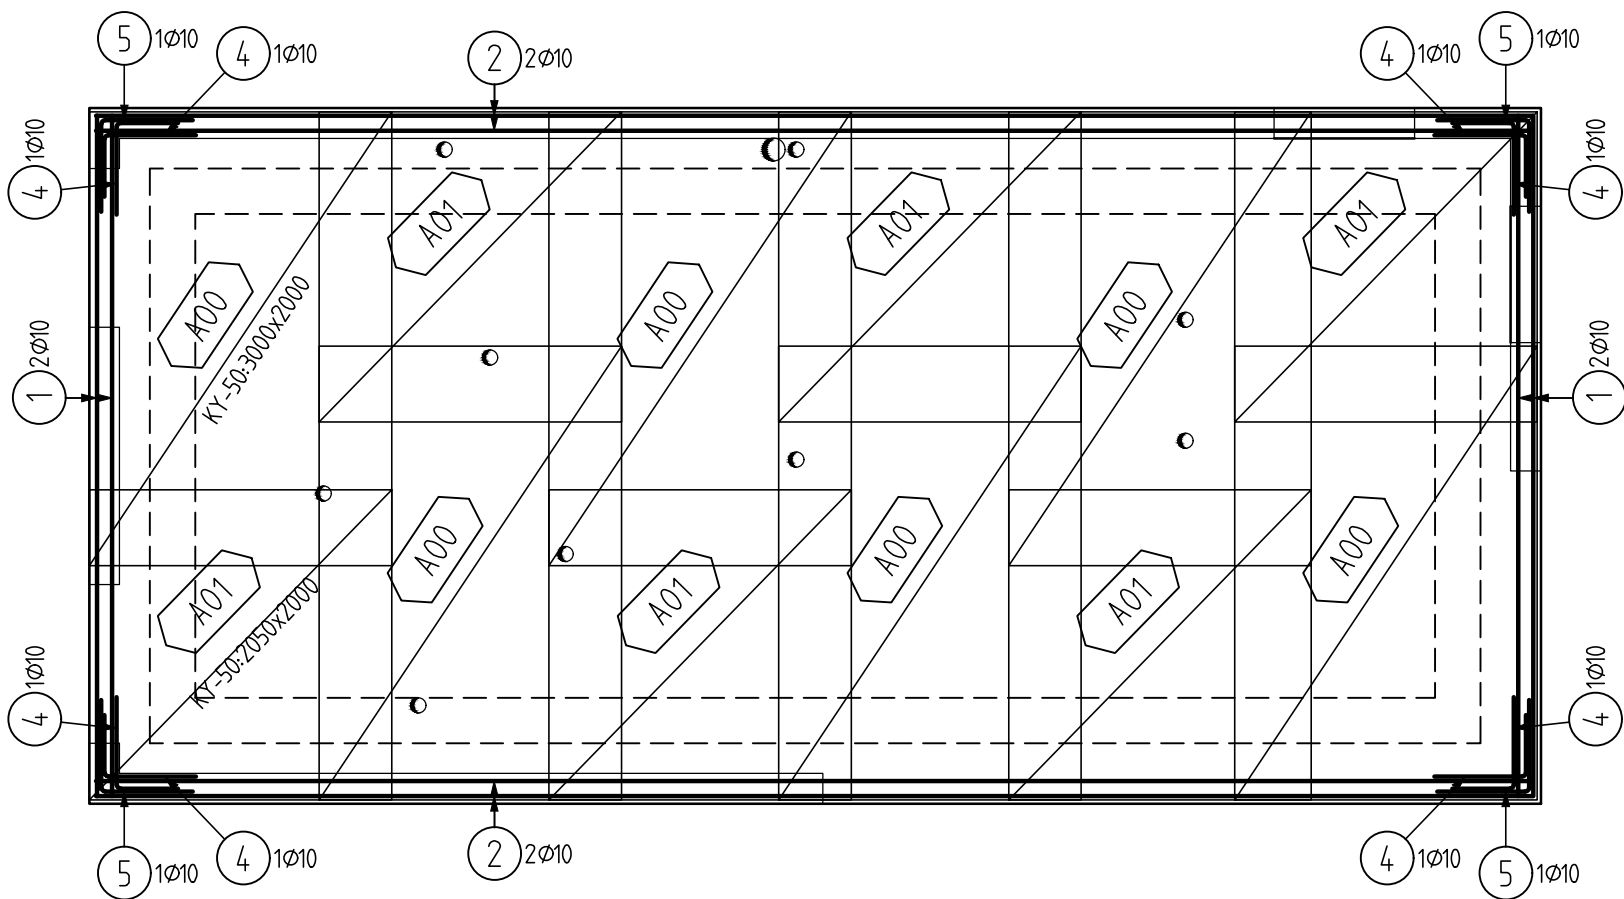

VÝKAZ VÝZTUŽE


Pot	Profil	Délka [mm]	ks	B 500	
				10	
*1	10	4500	8	36.0	
*2	10	9500	8	76.0	
3	10	1100	170	187.0	
4	10	1000	16	16.0	
5	10	1200	8	9.6	
6	10	1500	190	285.0	
7	10	1750	133	232.8	
CELKOVÁ DELKA		[m]	842.4		
HMOTNOST		[kg]	519.3		
CELKOVÁ HMOTNOST		[kg]	519.3		

KÓTOVÁNY VNĚJŠÍ ROZMĚRY ŽELEZ !

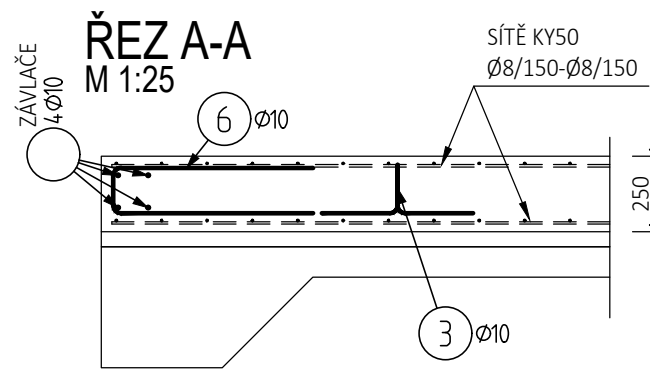

ŘEZ B-B

M 1:25

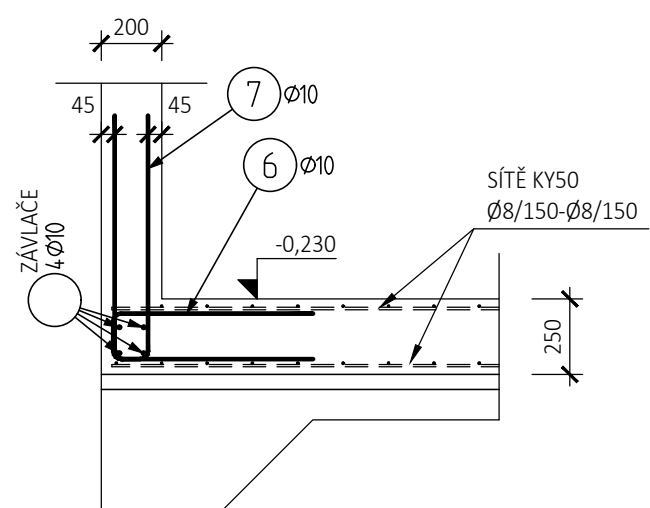

VÝKAZ SÍTÍ

Dzn	Sit	ks	Délka	Sírka	kg	Cel.kg
A00	KY-50	12	3000	2000	32.4	388.8
A01	KY-50	12	2050	2000	22.1	265.7

KY-50	24	3000	2000	32.4	777.6
-------	----	------	------	------	-------

Hmotnost celkem:	777.6
------------------	-------

Sit	Nazev	fi[mm]		Roz[mm]		Delka	Sirka	M	Vyrobce
		pod	pri	pod	pri	[mm]	[mm]	[kg]	
A	KY-50	8.0	8.0	150	150	3000	2000	32.4	Ferostav

S...ITSK, Biv
AKCE

LESOPARK NA KOLEČKU
ROUDNICE NAD LABEM

LOKALITA

Roudnice nad Labem, k.ú. Roudnice nad Labem [741647]
P.č.: 4220/1, 4420/2, 4309/1, 3204/262, 3204/161
3204/179, 3204/366

OBJEDNATEL

Město Roudnice nad Labem
Karlovo náměstí 21
413 01 Roudnice nad Labem
IČ: 00264334
DIČ: CZ00264334

ZHOTOVITEL

Land05 s. r. o.
Prvního pluku 347/12a, 186 00 Praha 8 - Karlín
IČO: 07898860
DIČ: CZ07898860

GENERÁLNÍ PROJEKTANT

Land05 Ateliér zahradní a krajinné architektury

Prvního pluku 347/12a, 186 00 Praha 8 - Karlín
T: +420 603 365 158, E: contact@land05.cz
www.land05.cz

ČÁST

D.4.2 Stavební konstrukční řešení
SO 04 Drobné občerstvení s hygienickým zázemím
a podpora pro rostliny

ZPRACOVATEL ČÁSTI

GAZDA et PARTNERS s.r.o.
Štefánikova 18/25, 150 00 Praha 5
IČO: 04581512, DIČ: CZ04581512
T: +420 727 967 798 E: sgazda@sgazda.cz

ZODPOVĚDNÝ PROJEKTANT ČÁSTI

Ing. Slavomír Gazda

VYPRACOVAL

Ing. Jitka Jiravová

DATUM

04 / 2024

STUPEŇ

DPS

NAZEV VÝKRESU

ZÁKLADOVÁ DESKA - VÝZTUŽ

MĚŘÍTKO

1:50

FORMÁT

6xA4

ČÍSLO VÝKRESU

D.4.2.V01

ČÍSLO PARÉ