
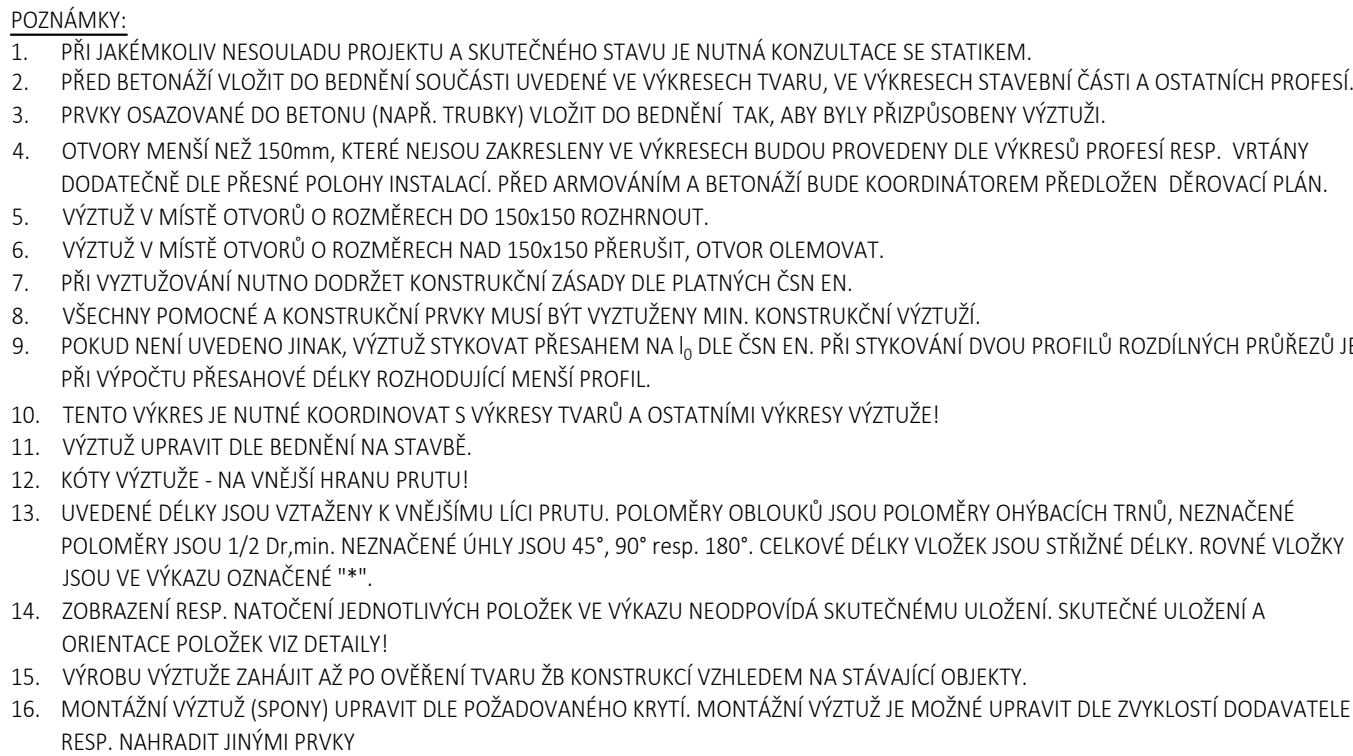


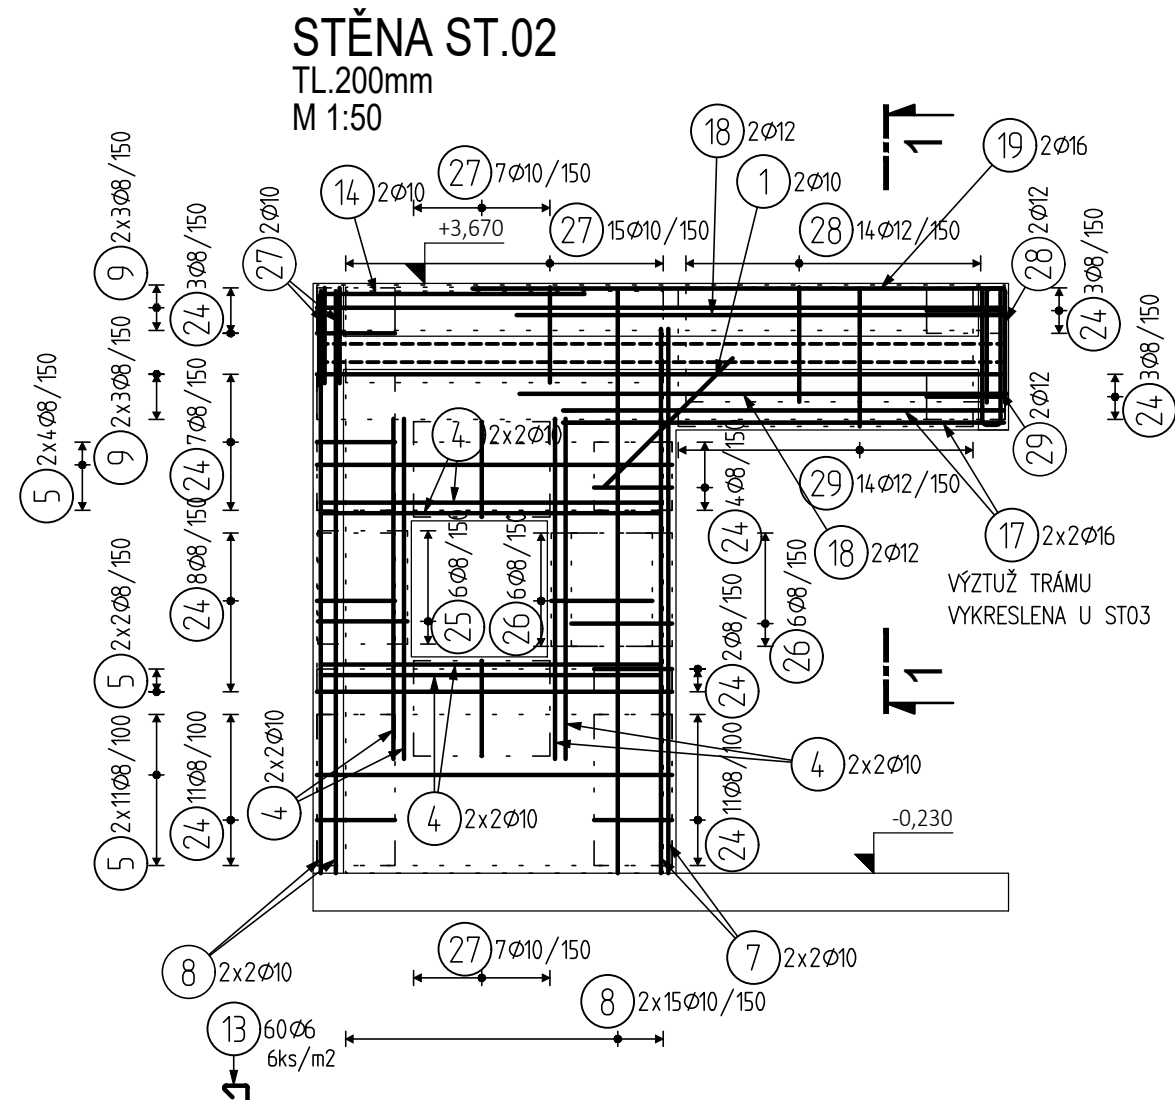

STĚNY

VÝZTUŽ

KRYTÍ:


STĚNY

C 25/30 - XC1(CZ)

B 500E


B 500E

25 mm

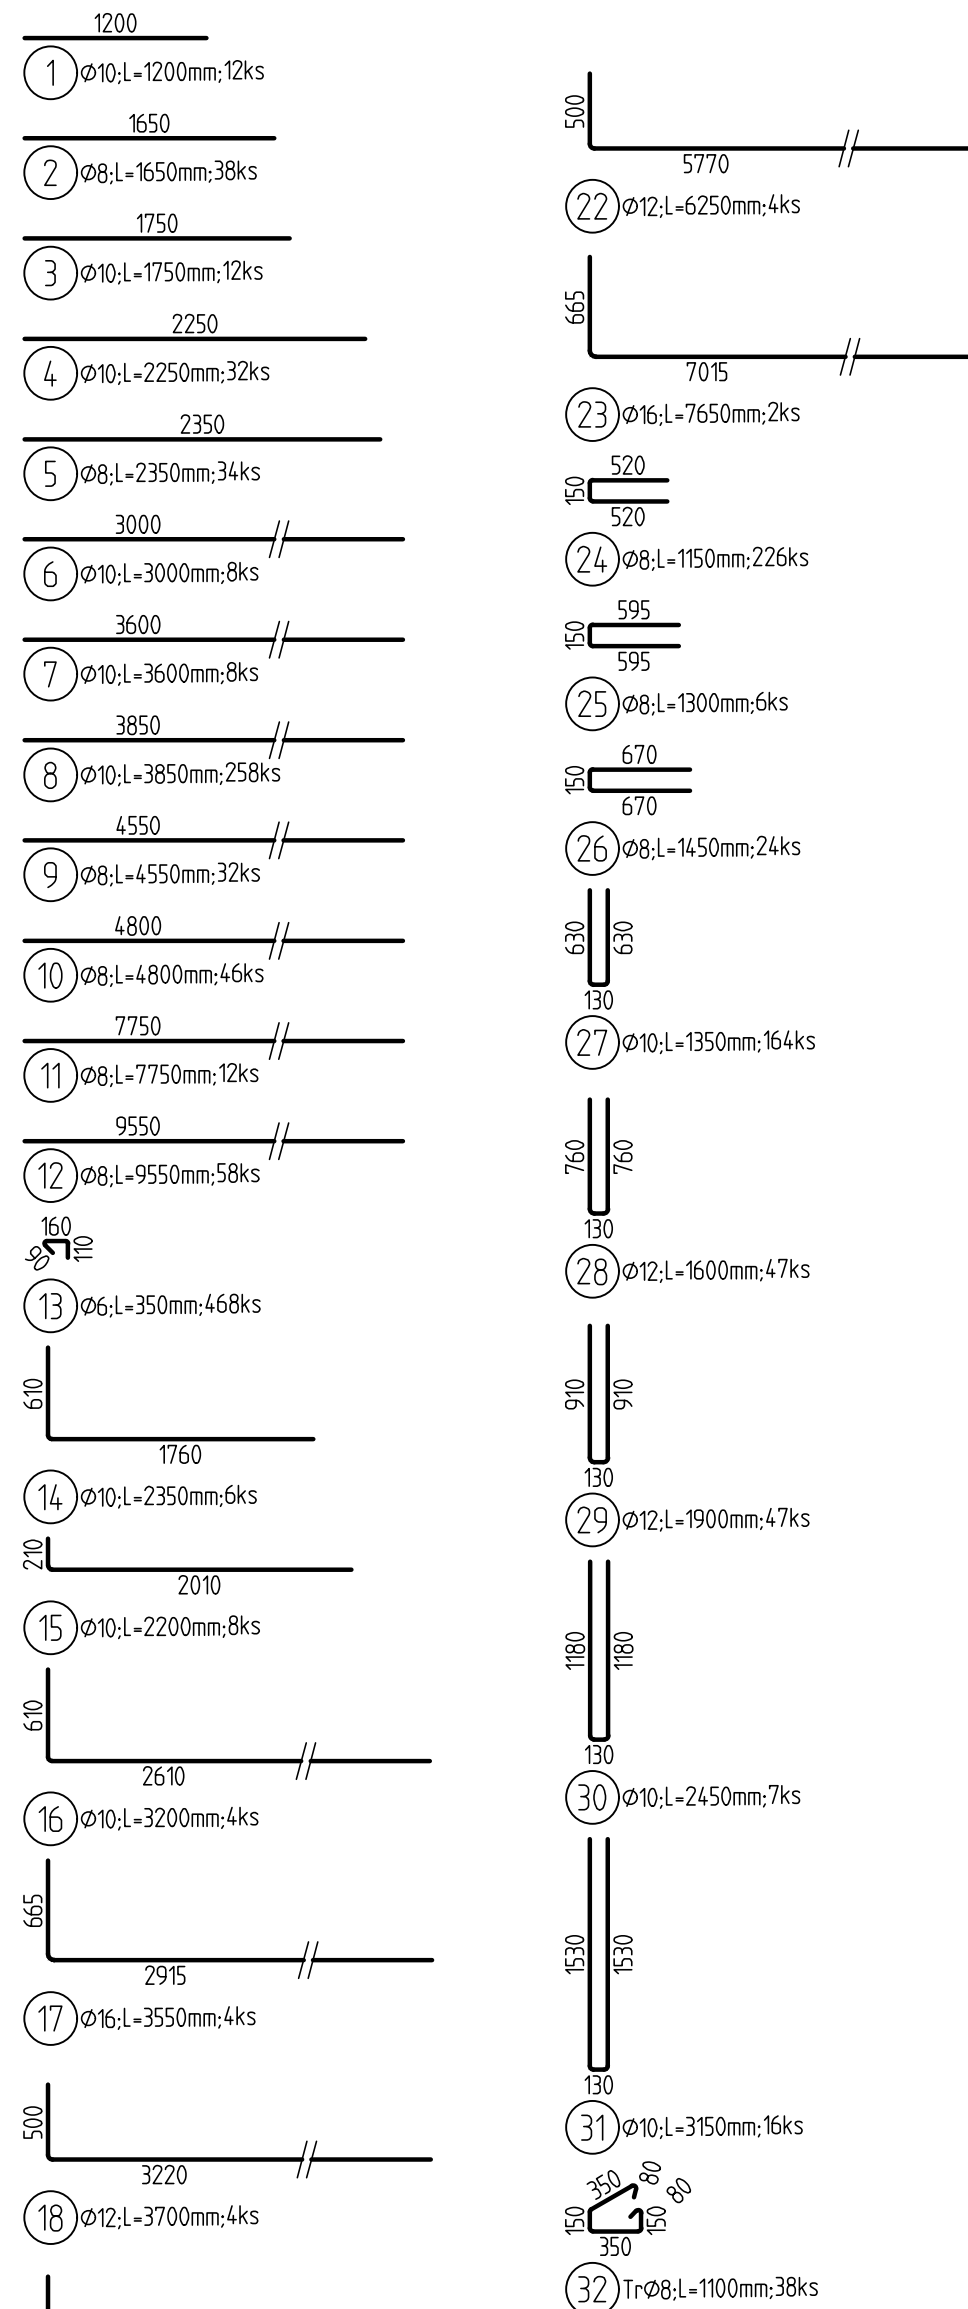

Pol	Profil	Delka [mm]	ks	B 500				
				6	8	10	12	16
*1	50	10	1200	12			14.4	
*2	50	8	1650	38				
*3	50	8	1750	12		62.7		
*4	50	8	2250	32			21.0	
*5	50	8	2350	34			72.0	
*6	50	10	3000	9		79.9		
*7	50	10	3600	8			24.0	
*8	50	10	3850	258			28.8	
*9	50	8	4500	32			993.3	
*10	50	8	4800	46		145.6		
*11	50	8	7750	12		220.8		
*12	50	8	9550	58		93.0		
						553.9		
13	50	6	350	468	163.8			
14	50	10	2350	6				
15	50	10	2200	8			14.1	
16	50	10	3200	4			17.6	
17	50	16	3550	4			12.8	
18	50	12	3700	4				14.2
19	50	16	4150	2				8.3
20	50	10	4150	6			24.9	
21	50	16	6100	4				24.4
22	50	12	6250	4				25.0
23	50	16	7650	2				15.3
24	50	8	1150	226		259.9		
25	50	8	1300	6		7.8		
26	50	8	1450	24		34.8		
27	50	10	1350	164			221.4	
28	50	12	1600	47				75.2
29	50	12	1900	47				89.3
30	50	10	2450	7			17.2	
31	50	8	3150	16			50.4	
32	50	5	1100	38		41.8		
CELKOVÁ DELKA [m]			163.8	1500.2	1511.9	204.3	62.2	
HMOTNOST [kg]			36.4	592.0	932.1	181.4	98.2	
CELKOVÁ HMOTNOST [kg]							1840.0	

KÓTOVÁNY VNĚJŠÍ ROZMĚRY ŽELEZ

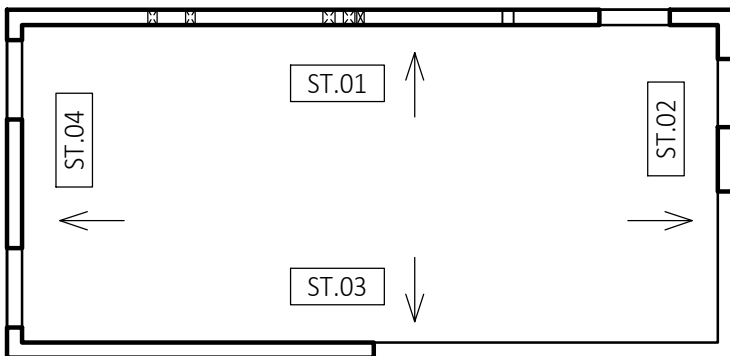

S - JKSC, Bpov AKCE		
 LESOPARK NA KOLEČKU ROUDNICE NA LABEM		
LOKALITA		
Roudnice na Labem, k.ú. Roudnice na Labem [741647] 12220/1, 4420/2, 4309/1, 3204/262, 3204/161 3204/179, 3204/366		
OBEDNÁTEL		
Město Roudnice na Labem Karlovo náměstí 21 413 01 Roudnice na Labem IČ: 00264334 DIČ: CZ00264334		
ZHOTOVITEL		
LandO5 s. r. o. Prvního pluku 347/12a, 186 00 Praha 8 - Karlín IČO: 07898860 DIČ: CZ07898860		
GENERÁLNÍ PROJEKTANT		
LandO5 <i>Zastřežení a krajinná architektura</i>		
Prvního pluku 347/12a, 186 00 Praha 8 - Karlín T: +420 603 365 158; E: contact@lando5.cz www.lando5.cz		
ČÁST		
D.4.2 Stavební konstrukční řešení SO 04 Drobné občerstvení s hygienickým zázemím a podpora pro rostliny		
ZPRACOVATEL ČÁSTI		
GAZDA et PARTNER s.r.o. Štefánikova 18/25, 150 00 Praha 5 IČO: 04581512, DIČ: CZ04581512 T: +420 727 967 798 E: sgazda@sgazda.cz		
ZODPOVĚDNÝ PROJEKTANT ČÁSTI		
Ing. Slavomír Gazda		
VYPRACOVÁLI		
Ing. Jitka Jiravová		
DATUM	STUPEŇ	
04 / 2024	DPS	
NÁZEV VÝKRESU		
STĚNY 1NP - VÝZTUŽ		
MĚŘITRO	FORMÁT	ČÍSLO VÝKRESU
1:50	8xA4	D.4.2.V.02
ČÍSLO PÁRE		