
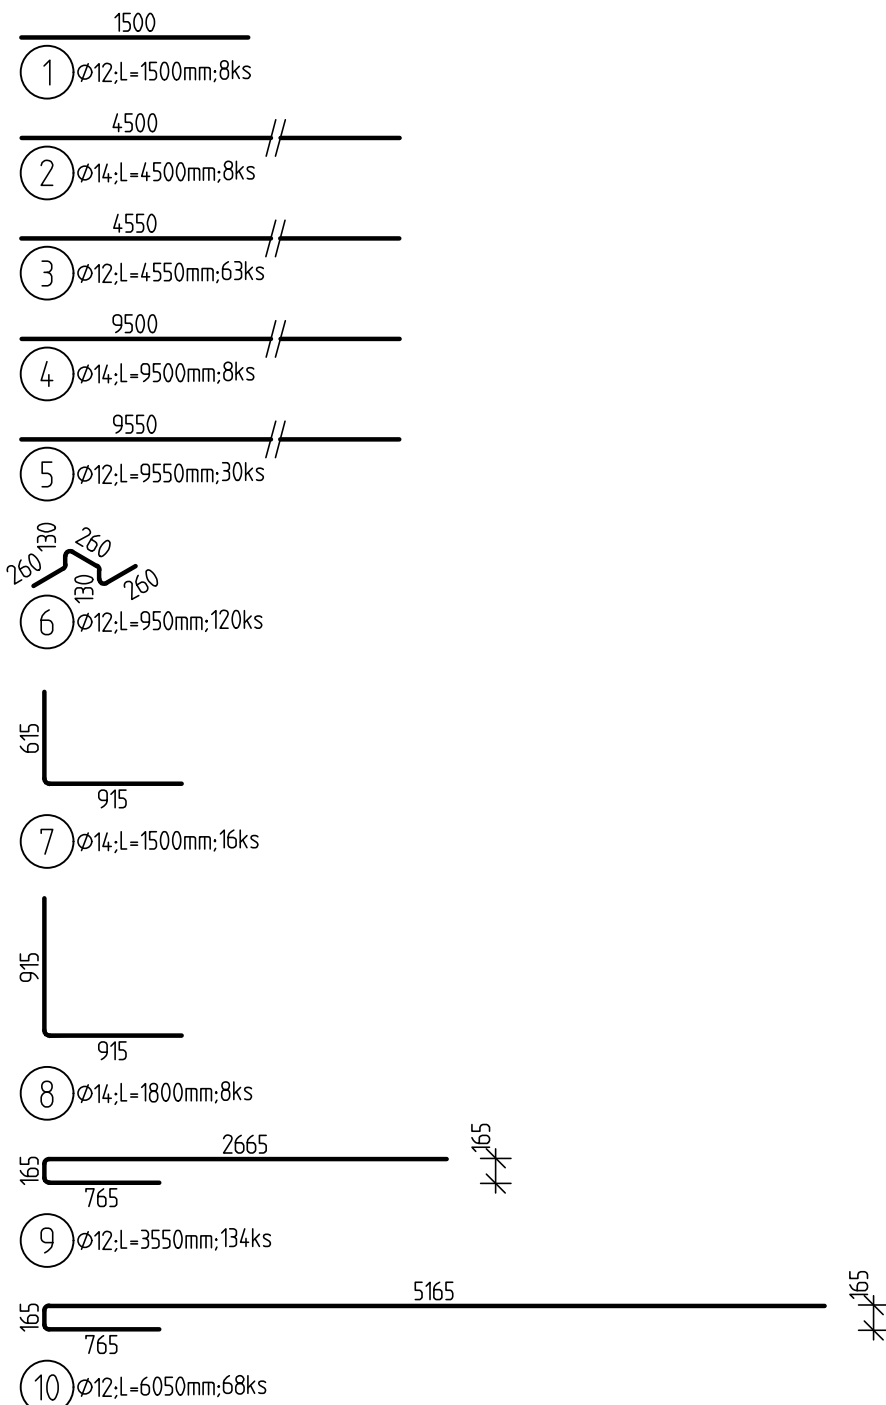
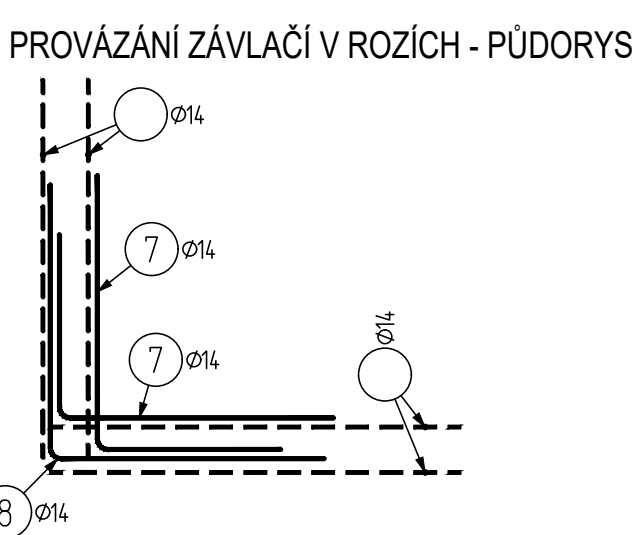
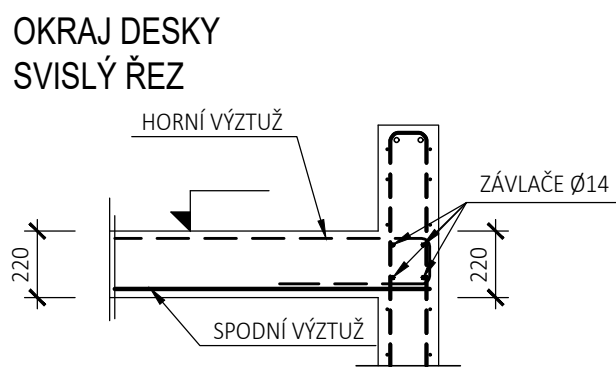
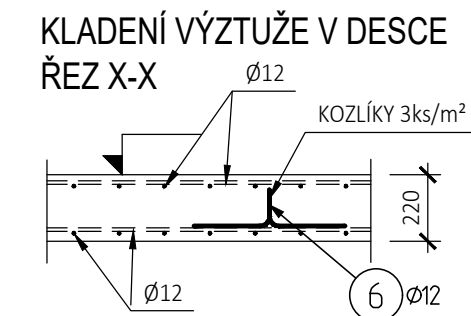
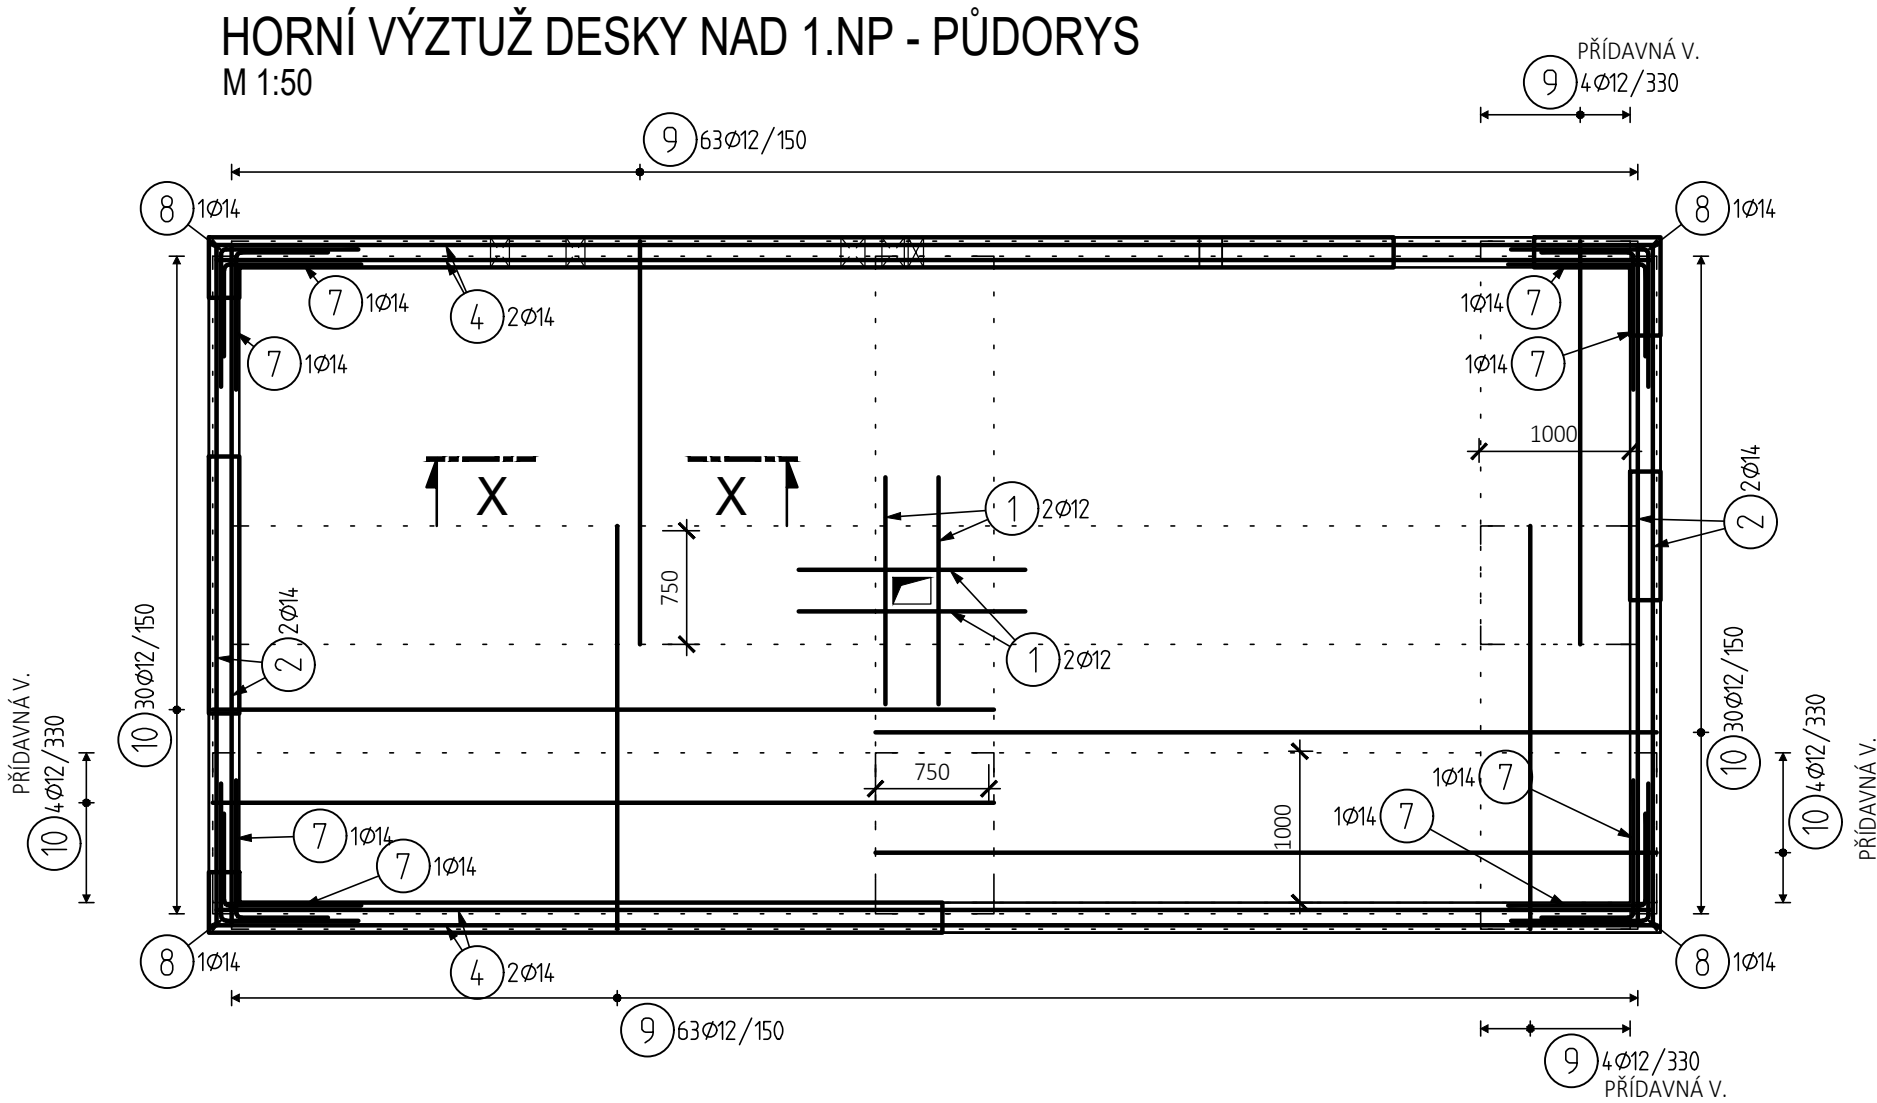


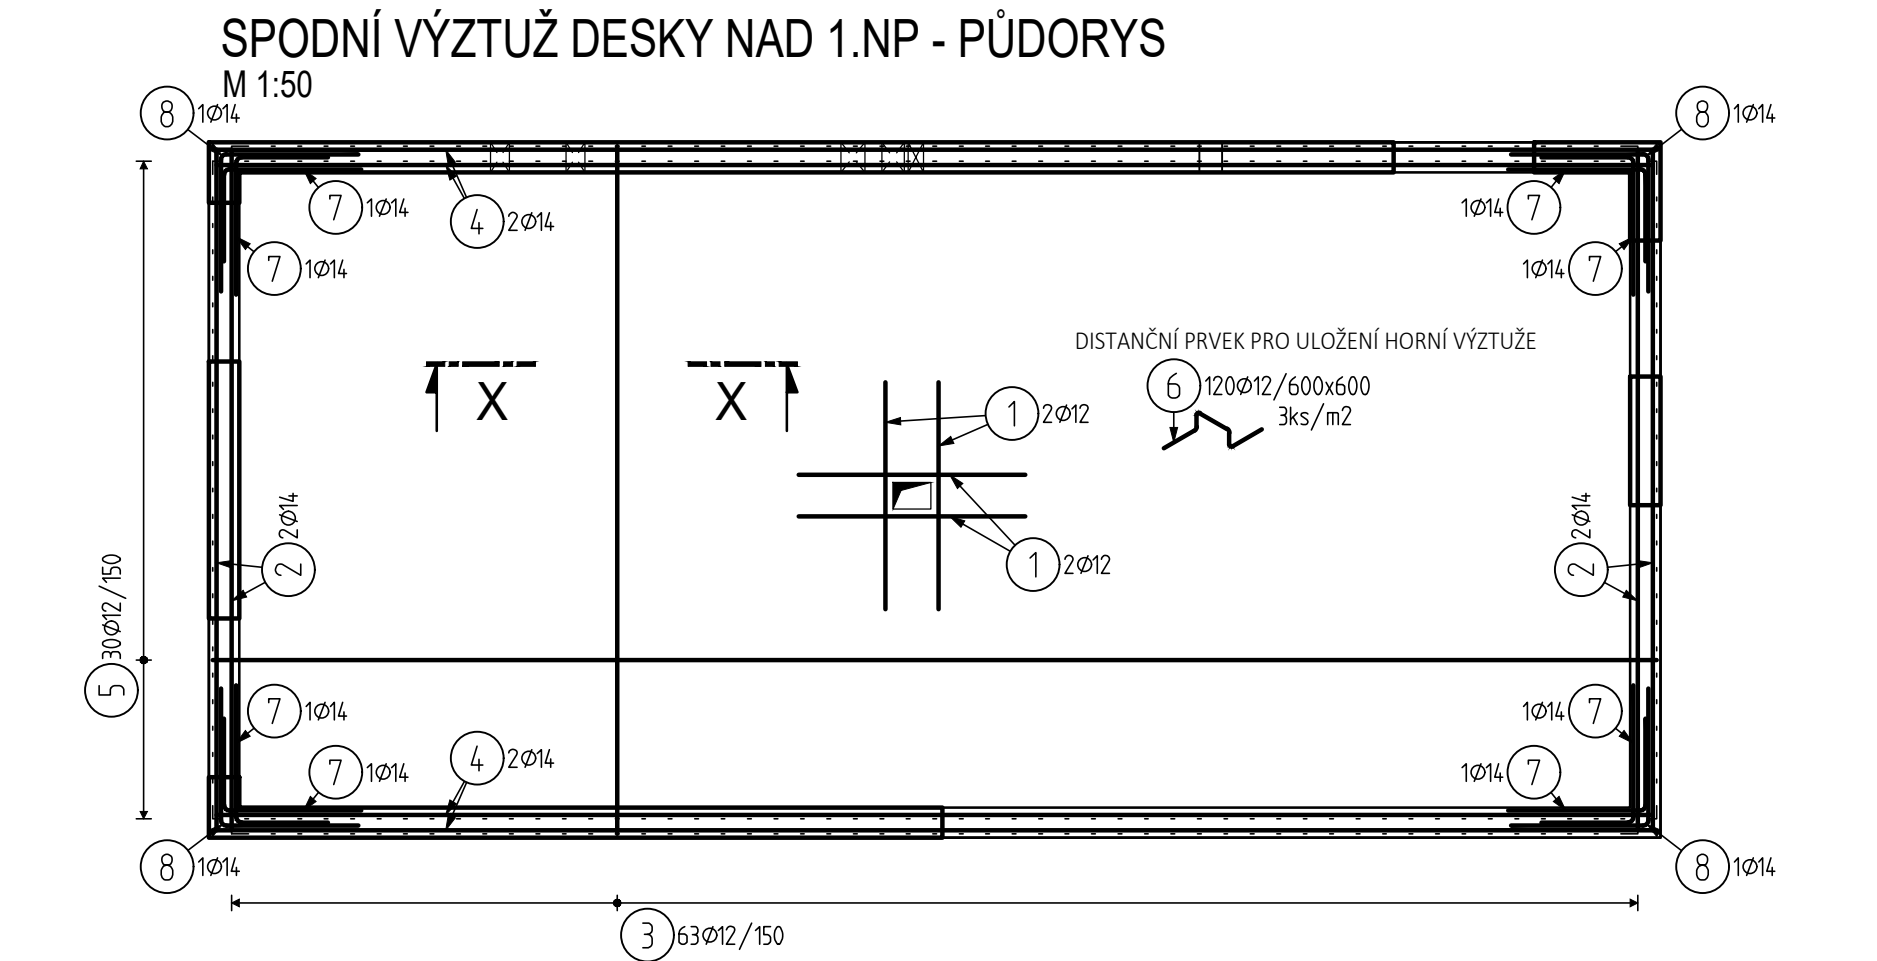

VÝKAZ VÝZTUŽE

Pol	Profil	Delka [mm]	ks	B 500	
				12	14
*1	50 12	1500	8	12.0	
*2	50 14	4500	8		36.0
*3	50 12	4550	63	286.7	
*4	50 14	9500	8		76.0
*5	50 12	9550	30	286.5	
6	50 12	950	120	114.0	
7	50 14	1500	16		24.0
8	50 14	1800	8		14.4
9	50 12	3550	134	475.7	
10	50 12	6050	68	411.4	
CELKOVÁ DELKA		[m]	1586.3	150.4	
HMOTNOST		[kg]	1408.3	181.7	
CELKOVÁ HMOTNOST		[kg]		1590.0	

KÓTOVÁNY VNĚJŠÍ ROZMĚRY ŽELEZ !

POZNÁMKY:

- TENTO VÝKRES JE NUTNÉ KOORDINOVAT S VÝKRESY TVARU A OSTATNÍMI VÝKRESY VÝZTUŽE.
- PŘED BETONÁŽÍ VLOŽIT DO BEDNĚNÍ SOUČÁSTI UVEDENÉ VE VÝKRESECH TVARU, VE VÝKRESECH STAVEBNÍ ČÁSTI A OSTATNÍCH PROFESÍ.
- PRVKY OSAZOVANÉ DO BETONU (NAPŘ. TRUBKY) VLOŽIT DO BEDNĚNÍ TAK, ABY BYLY PŘÍZPŮSOBENY VÝZTUŽI.
- VÝZTUŽ V MÍSTĚ OTVORŮ O ROZMĚRECH DO 150x150mm ROZHRNOUT.
- VÝZTUŽ V MÍSTĚ OTVORŮ O ROZMĚRECH NAD 150x150mm PŘERUŠIT, OTVOR OLEMOVAT.
- POKUD NENÍ UVEDENO JINAK, VÝZTUŽ STYKOVAT PŘESAHEM NA l_0 DLE ČSN EN. PŘI STYKOVÁNÍ DVOU PROFILŮ ROZDÍLNÝCH PRŮŘEZŮ JE PŘI VÝPOČTU PŘESAHOVÉ DÉLKY ROZHODUJÍCÍ MENŠÍ PROFIL.
- PŘED BETONÁŽÍ OSADIT VÝZTUŽ NAVAŽUJÍCÍCH KONSTRUKCÍ.
- ÚPLNOST VÝZTUŽE ZKONTROLOVAT PŘED PROVÁDĚNÍM STAVBOU.
- VÝZTUŽ UPRAVIT DLE BEDNĚNÍ NA STAVBĚ.
- KÓTY VÝZTUŽE JSOU NA VNĚJŠÍ HRANU PRUTU.
- UVEDENÉ DÉLKY JSOU VZTAŽENY K VNĚJŠÍMU LÍCI PRUTU. POLOMĚRY OBLOUKŮ JSOU POLOMĚRY OHÝBACÍCH TRNŮ, NEOZNAČENÉ POLOMĚRY JSOU $1/2 D_{min}$. NEOZNAČENÉ ÚHLY JSOU 45°, 90° RESP. 180°. CELKOVÉ DÉLKY VLOŽEK JSOU STŘÍŽNÉ DÉLKY. ROVNÉ VLOŽKY JSOU VE VÝKAZU OZNAČENÉ "=".
- PŘI JAKÉMKOLIV NESOULADU PROJEKTU A SKUTEČNÉHO STAVU JE NUTNÁ KONZULTACE SE STATIKEM.
- ZOBRAZENÍ RESP. NÁTOČENÍ JEDNOTLIVÝCH POLOŽEK VE VÝKAZU NEODPOVÍDÁ SKUTEČNÉMU ULOŽENÍ. SKUTEČNÉ ULOŽENÍ A ORIENTACE POLOŽEK VIZ DETAILS.
- VÝROBU VÝZTUŽE ZAHÁJIT AŽ PO OVĚŘENÍ TVARU ŽB KONSTRUKCÍ VZHLEDEM NA STÁVAJÍCÍ OBJEKTY.
- MONTÁŽNÍ VÝZTUŽ (KOZLÍKY) UPRAVIT DLE POŽADOVANÉHO KRYTÍ. MONTÁŽNÍ VÝZTUŽ JE MOŽNÉ UPRAVIT DLE ZVYKLOSTÍ DODAVATELE RESP. NAHRADIT JINÝMI PRVKY.

BETON: DESKA

C 25/30 - XC1

VÝZTUŽ:

B 500B

KRYTÍ:

DESKA - SPODNÍ

20 mm

DESKA - HORNÍ

20 mm

S - JTSK, BpV

LESOPARK NA KOLEČKU ROUDNICE NAD LABEM

LOKALITA
Roudnice nad Labem, k.ú. Roudnice nad Labem [741647]
P.č.: 4220/1, 4420/2, 4309/1, 3204/262, 3204/161
3204/179, 3204/366

OBJEDNATEL
Město Roudnice nad Labem
Karlovo náměstí 21
413 01 Roudnice nad Labem
IČ: 00264334
DIČ: CZ00264334

ZHOTOVITEL
Land05 s. r. o.
Prvního pluku 347/12a, 186 00 Praha 8 - Karlín
IČO: 07898860
DIČ: CZ07898860

GENERÁLNÍ PROJEKTANT

Land05 Ateliér zahradní a krajinné architektury

Prvního pluku 347/12a, 186 00 Praha 8 - Karlín
T: +420 603 365 158, E: contact@land05.cz
www.land05.cz

ČÁST
D.4.2 Stavebně konstrukční řešení
SO 04 Drobné občerstvení s hygienickým zázemím
a podpora pro rostliny

ZPRACOVATEL ČÁSTI
GAZDA et PARTNERS s.r.o.
Štefánikova 18/25, 150 00 Praha 5
IČO: 04581512, DIČ: CZ04581512
T: +420 727 967 798 E: sgazda@sgazda.cz

ZODPOVĚDNÝ PROJEKTANT ČÁSTI
Ing. Slavomír Gazda

VYPRACOVALI
Ing. Jitka Jiravová

DATUM STUPEŇ

04 / 2024 DPS

NÁZEV VÝKRESU

STROP NAD 1NP - VÝZTUŽ

MĚŘÍTKO FORMÁT ČÍSLO VÝKRESU
1:50 4xA4 D.4.2.V03

ČÍSLO PÁRE