


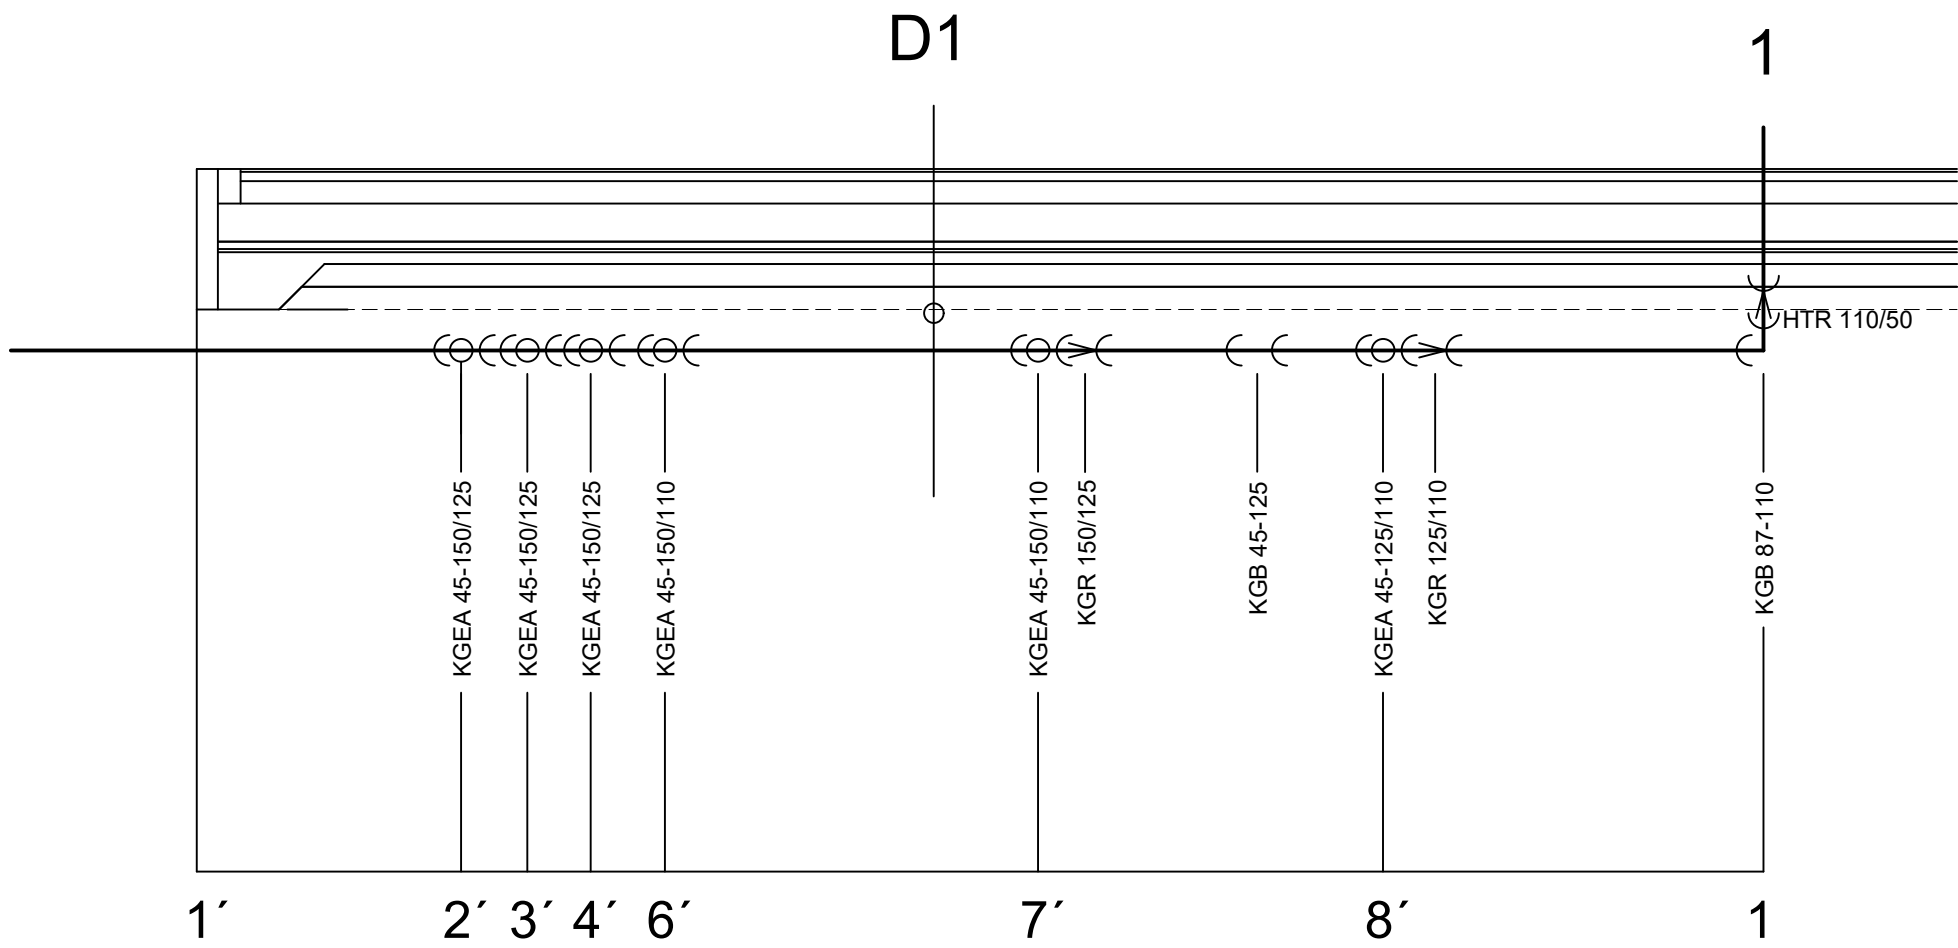

PVC - KG - DN 160	5,6m	KG - DN 125	2,3m	KG - DN 110	2,5m
2%					10,4m

LESOPARK NA KOLEČKU ROUDNICE NAD LABEM

LOKALITA
Roudnice nad Labem, k.ú. Roudnice nad Labem [741647]
P.č.: 4220/1, 4220/2, 4309/1, 3204/262, 3204/161
3204/179, 3204/366

OBJEDNATEL
Město Roudnice nad Labem
Karlovo náměstí 21
413 01 Roudnice nad Labem
IČ: 00264334
DIČ: CZ00264334

ZHOTOVITEL
Land05 s. r. o.
Prvního pluku 347/12a, 186 00 Praha 8 - Karlín
IČO: 07898860
DIČ: CZ07898860

GENERÁLNÍ PROJEKTANT

Land05 Ateliér zahradní a krajinné architektury

Prvního pluku 347/12a, 186 00 Praha 8 - Karlín
T: +420 603 365 158, E: contact@land05.cz
www.land05.cz

ČÁST

D.4.4.1 Zdravotechnické instalace
SO 04 Drobné občerstvení s hygienickým zázemím
a podpora pro rostliny

ZPRACOVATEL ČÁSTI

Irena Mikulecká
IČO: 648 49 503, DIČ: CZ7654042253
T: +420 602 871 828 E: irena.mikulecka@seznam.cz

ZODPOVĚDNÝ PROJEKTANT ČÁSTI

Ing. Jiří Šerý, ČKAIT 0013186

VYPRACOVALI

Irena Mikulecká

DATUM STUPĚŇ

05 / 2024 DPS

NÁZEV VÝKRESU

KANALIZACE - řez lež.svod 1

MĚŘÍTKO FORMÁT ČÍSLO VÝKRESU

1:50 2xA4 D.4.4.1.10

ČÍSLO PARÉ