


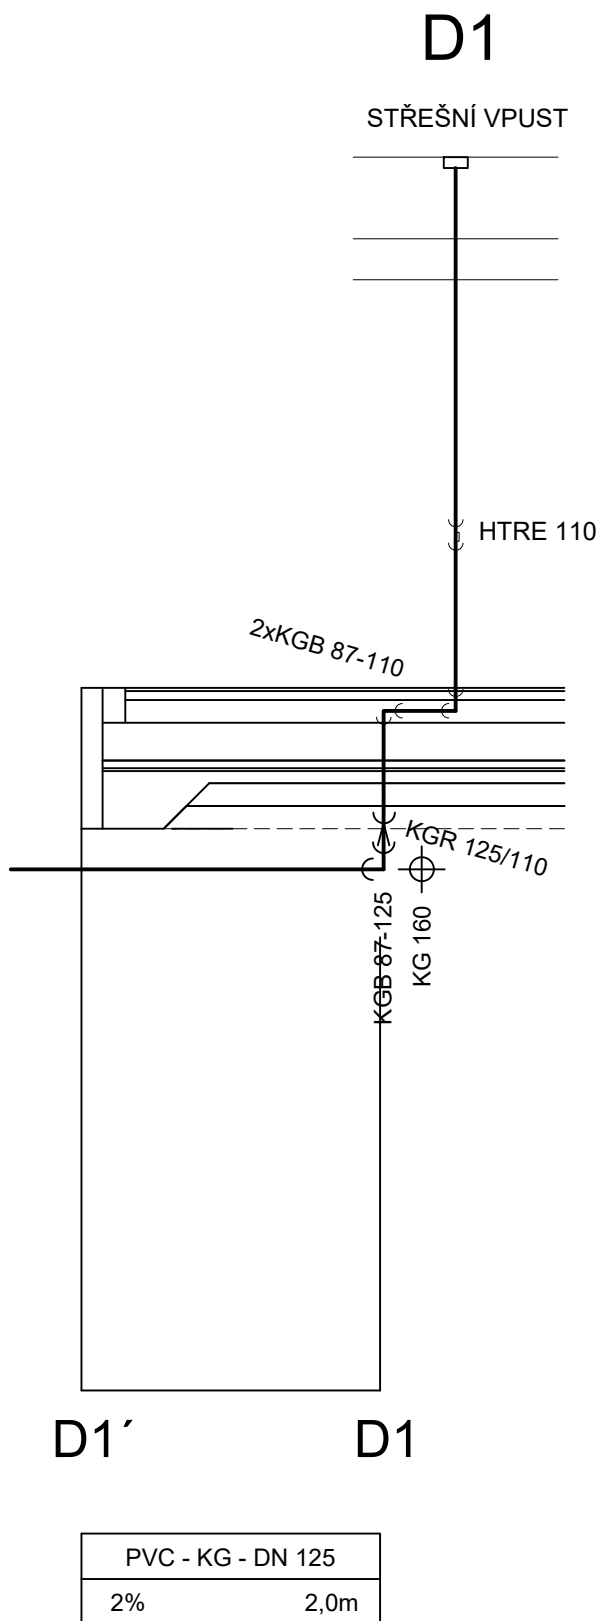

S - JTSK, Bpv

A K C E

# LESOPARK NA KOLEČKU ROUDNICE NAD LABEM

## LOKALITA

Roudnice nad Labem, k.ú. Roudnice nad Labem [741647]  
P.č.: 4220/1, 4220/2, 4309/1, 3204/262, 3204/161  
3204/179, 3204/366

## OBJEDNATEL

Město Roudnice nad Labem  
Karlovo náměstí 21  
413 01 Roudnice nad Labem  
IČ: 00264334  
DIČ: CZ00264334

## ZHOTOVITEL

Land05 s. r. o.  
Prvního pluku 347/12a, 186 00 Praha 8 - Karlín  
IČO: 07898860  
DIČ: CZ07898860

## GENERÁLNÍ PROJEKTANT

**Land05** Ateliér zahradní a krajinné architektury

Prvního pluku 347/12a, 186 00 Praha 8 - Karlín  
T: +420 603 365 158, E: contact@land05.cz  
www.land05.cz

## ČÁST

D.4.4.1 Zdravotechnické instalace  
SO 04 Drobné občerstvení s hygienickým zázemím  
a podpora pro rostliny

## ZPRACOVATEL ČÁSTI

Irena Mikulecká  
IČO: 648 49 503, DIČ: CZ7654042253  
T: +420 602 871 828 E: irena.mikulecka@seznam.cz

## ZODPOVĚDNÝ PROJEKTANT ČÁSTI

Ing. Jiří Šerý, ČKAIT 0013186

## VYPRACOVALI

Irena Mikulecká

## DATUM

05 / 2024

## STUPEŇ

DPS

## NÁZEV VÝKRESU

## KANALIZACE - řez D1

### MĚŘÍTKO

1:50

### FORMÁT

1xA4

### ČÍSLO VÝKRESU

D.4.4.1.13

### ČÍSLO PARÉ